FAP RTE.	SECTION	COUNTY	TOTAL SHEETS	SHEET NO.
586	60R-2, 37R-1	MADISON	502	121
STA. 698+00		TO STA. 704+00		
CONTRACT NO.: 76301				

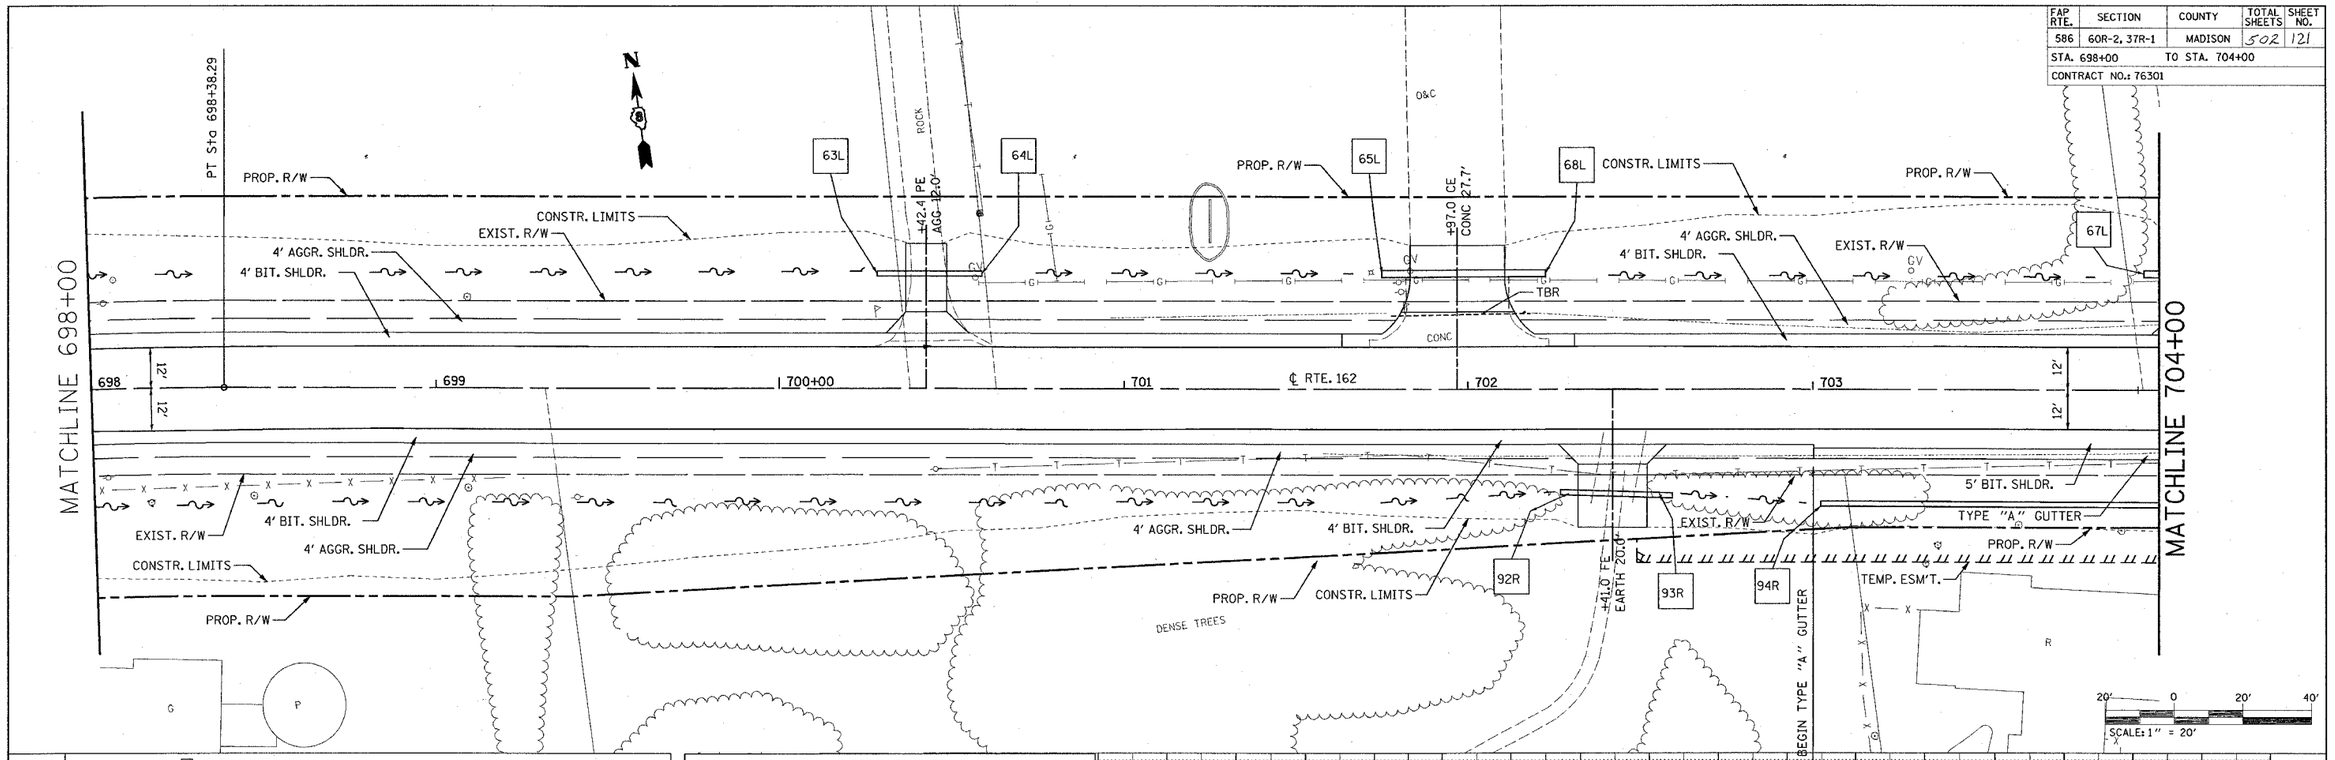

☐ END SECTIONS							
NO.	STATION	OFFSET	END SEC. 15"	END SEC. 18"	END SEC. 21"	U.S. ELEV.	D.S. ELEV.
63L	700+28.2	33.1' LT.		1		486.51	
64L	700+58.6	33.1' LT.		1			485.84
65L	701+74.7	33.2' LT.			1	483.17	
66L	702+22.4	33.4' LT.			1		482.03
92R	702+29.2	29.6 RT.	1			481.88	
93R	702+55.4	29.6' RT.	1				481.29
94R	703+00.0	33.0' RT.	1			480.19	
95R	705+66.2	33.3' RT.	1				472.87

PIPE CULVERTS				
NO.	PIPE CULVERT CLASS A, T-2 15"	PIPE CULVERT CLASS D, T-1 18"	PIPE CULVERT CLASS D, T-1 21"	GRADE
63L-64L		30'		-2.23%
65L-66L			48'	-2.38%
92R-93R	26			-2.27%
94R-95R	282'			-2.60%

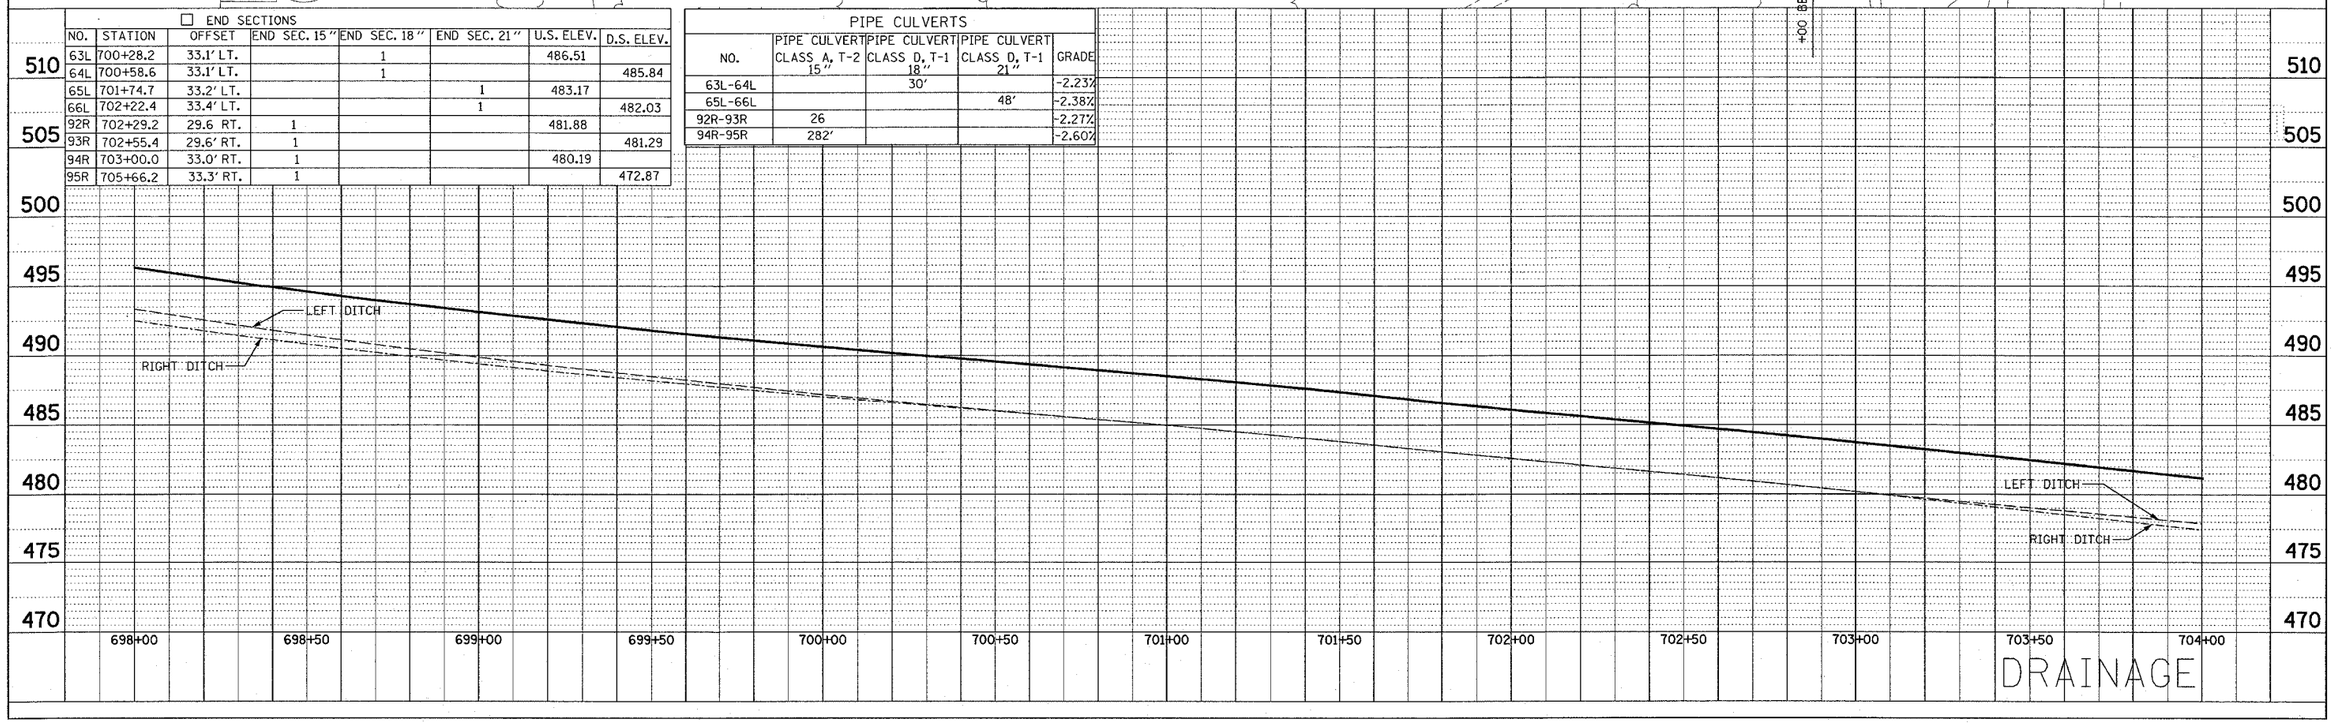

DRAINAGE

PLAN — SURVEYED / PLOTTED / ALIGNMENT CHECKED / RT. OF WAY CHECKED / CADD FILE NAME / NOTE BOOK NO. / BY / DATE

PROFILE — SURVEYED / PLOTTED / GRADES CHECKED / BALANCED / STRUCTURE NOTATIONS CHKD / NOTE BOOK NO. / BY / DATE