SECTION	COUNTY	TOTAL SHEETS	SHEET NO.
09-00090-01-BT	DUPAGE	117	27
STA.	TO STA.		
IDOT PROJECT NO. M-9003(227)			
SALT CREEK GREENWAY TRAIL			

CONTRACT NO. 63154

PROP. CURVE CL2-21
PI STA = 13+981.797
N = 47,830.267
E = 6,195.983
Δ = 16° 30′ 57″ (LT)
R = 45.000 m
T = 6.528 m
L = 12.966 m
E = 0.471 m

PROP. CURVE CL2-22
PI STA = 14+020.102
N = 47,796.856
E = 6,214.901
Δ = 57° 44′ 22″ (LT)
R = 55.000 m
T = 30.324 m
L = 55.426 m
E = 7.805 m

PROP. CURVE CL2-24
PI STA = 14+148.616
N = 47,735.751
E = 6,295.075
Δ = 7° 05′ 49″ (RT)
R = 80.000 m
T = 4.961 m
L = 9.909 m
E = 0.154 m

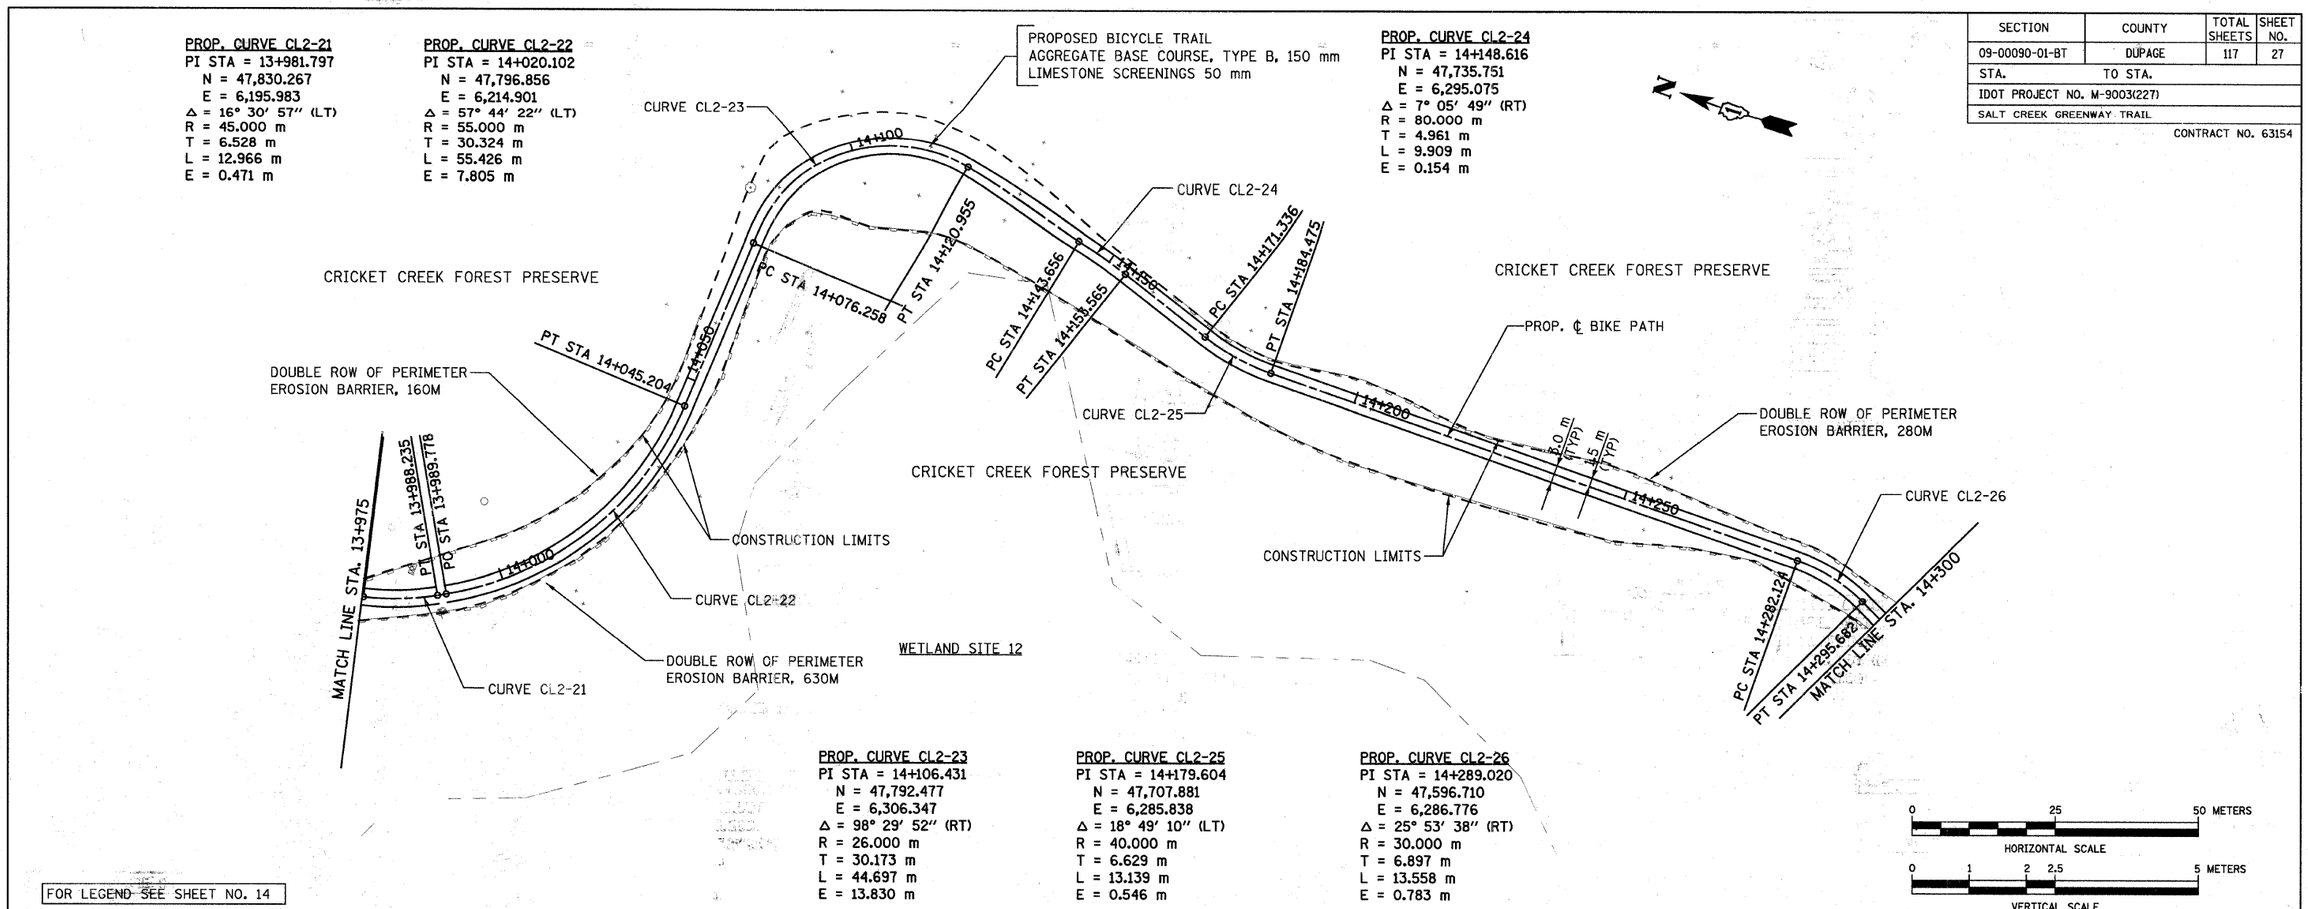

PROP. CURVE CL2-23
PI STA = 14+106.431
N = 47,792.477
E = 6,306.347
Δ = 98° 29′ 52″ (RT)
R = 26.000 m
T = 30.173 m
L = 44.697 m
E = 13.830 m

PROP. CURVE CL2-25
PI STA = 14+179.604
N = 47,707.881
E = 6,285.838
Δ = 18° 49′ 10″ (LT)
R = 40.000 m
T = 6.629 m
L = 13.139 m
E = 0.546 m

PROP. CURVE CL2-26
PI STA = 14+289.020
N = 47,596.710
E = 6,286.776
Δ = 25° 53′ 38″ (RT)
R = 30.000 m
T = 6.897 m
L = 13.558 m
E = 0.783 m

0 25 50 METERS
HORIZONTAL SCALE

0 1 2 2.5 5 METERS
VERTICAL SCALE

FOR LEGEND SEE SHEET NO. 14

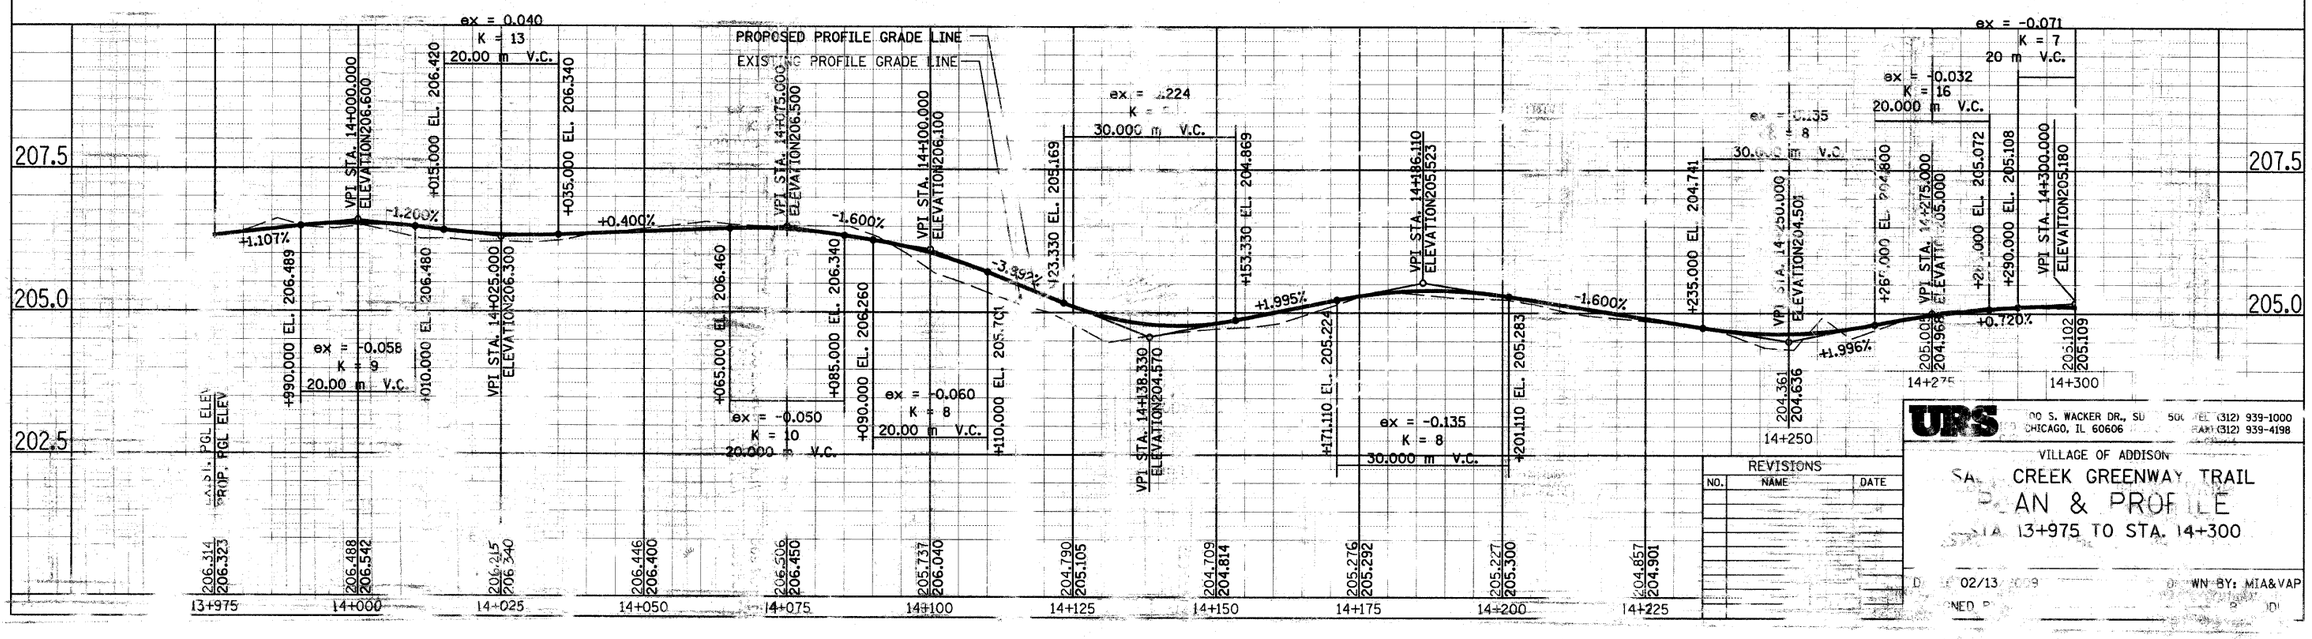

REVISIONS		
NO.	NAME	DATE

URS
100 S. WACKER DR., SU 500 TEL (312) 939-1000
CHICAGO, IL 60606 FAX (312) 939-4198

VILLAGE OF ADDISON
SALT CREEK GREENWAY TRAIL
PLAN & PROFILE
STA. 13+975 TO STA. 14+300

DATE 02/13/2009 DRAWN BY: MIA&VAP