F.A.P. RTE.	SECTION	COUNTY	TOTAL SHEETS	SHEET NO.
374	3268F-R-1	COOK	279	110
STA.		TO STA.		
FED. ROAD DIST. NO.	ILLINOIS	FED. AID PROJECT		

CONTRACT NO. 62387

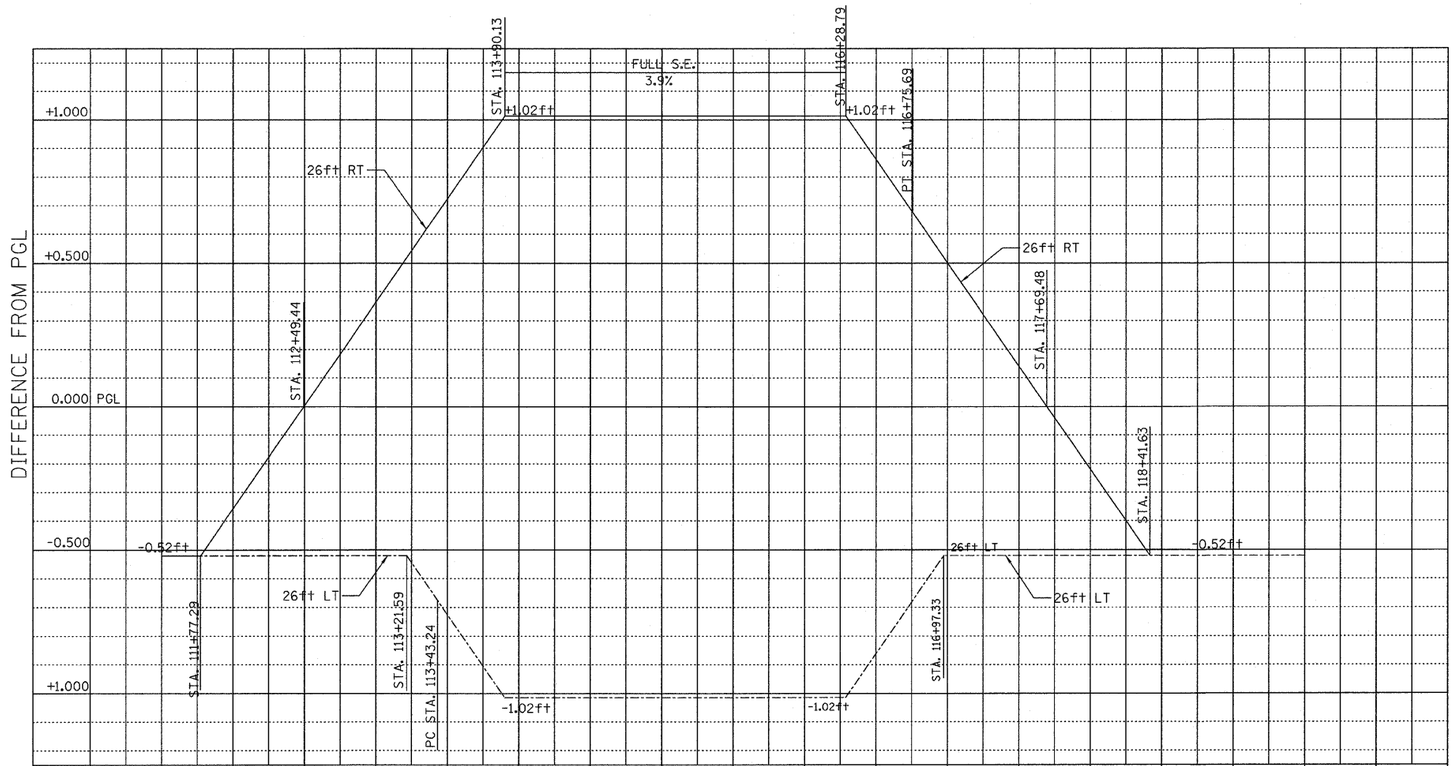

STATION	112+00	112+50	113+00	113+50	114+00	114+50	115+00	115+50	116+00	116+50	117+00	117+50	118+00	118+50	119+00	119+50	120+00
RIGHT 26 ft	638.17	638.38	638.59	638.80	638.95	638.90	639.02	639.33	639.73	639.98	640.02	640.06	640.10	640.20	640.61		
CL 0 ft	638.53	638.38	638.23	638.08	637.93	637.88	638.00	638.31	638.71	639.12	639.52	639.92	640.32	640.72	641.13		
LEFT 26ft	638.01	637.86	637.71	637.36	636.91	636.86	636.98	637.29	637.88	638.26	639.00	639.40	639.80	640.20	640.61		

REVISIONS	
NAME	DATE

ILLINOIS DEPARTMENT OF TRANSPORTATION

SUPERELEVATION TRANSITION DETAIL

ILLINOIS ROUTE 21

SCALE: VERT. HORIZ. N.T.S.

DATE 02/05/08

DRAWN BY RT

CHECKED BY GC

STV Incorporated
engineers/architects/scientists/construction managers
200 W Monroe - Suite 1650
Chicago, Illinois 60606