CONTRACT NO. 70547

F.A.I. RTE.	SECTION	COUNTY	TOTAL SHEETS	SHEET NO.
57&74	*	**	151	28
STA. 198+00		TO STA.213+00		
FED. ROAD DIST. NO.	ILLINOIS	FED. AID PROJECT		

* D5 CABLE GUARD 2007-2
** CHAMPAIGN, DEWITT & DOUGLAS

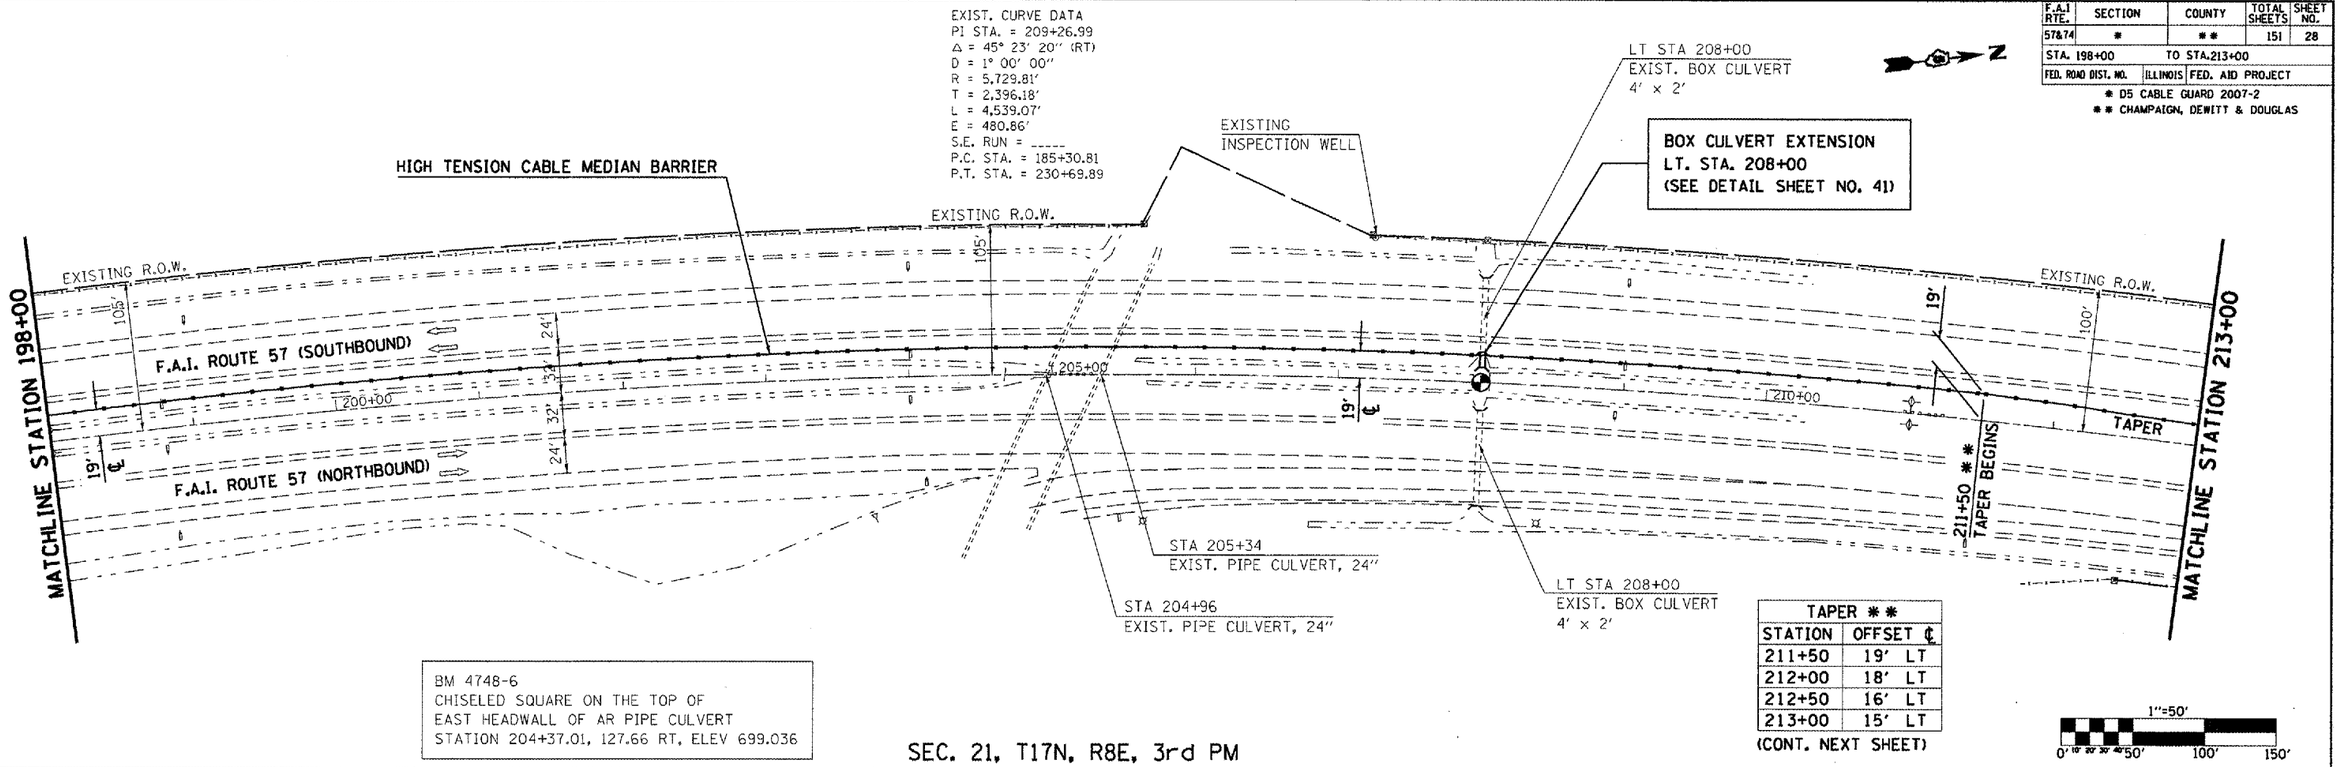

TAPER **	
STATION	OFFSET ℄
211+50	19' LT
212+00	18' LT
212+50	16' LT
213+00	15' LT

(CONT. NEXT SHEET)

BM 4748-6
CHISELED SQUARE ON THE TOP OF
EAST HEADWALL OF AR PIPE CULVERT
STATION 204+37.01, 127.66 RT, ELEV 699.036

SEC. 21, T17N, R8E, 3rd PM

1"=50'
0' 10' 20' 30' 40' 50' 100' 150'

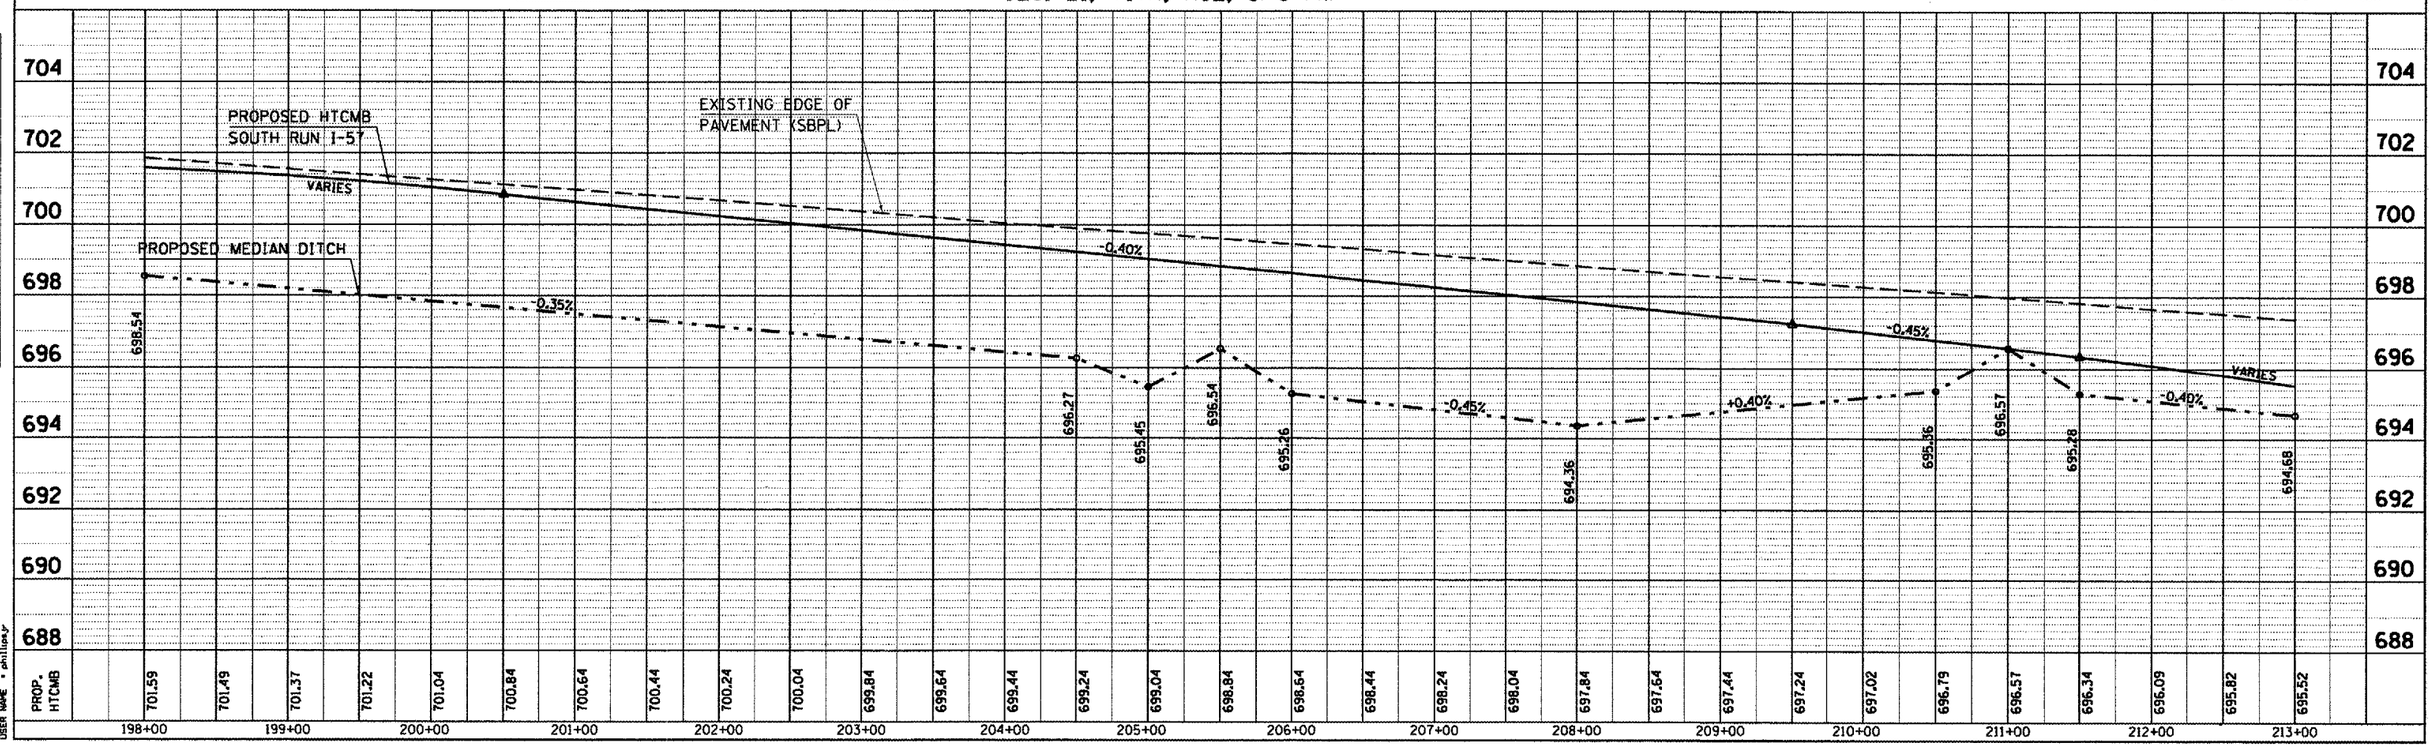

LOCATION #2 PESOTUM 198+00 TO 213+00

PLAN
SURVEYED
PLOTTED
ALIGNMENT CHECKED
R.O.W. STAKED
NOTE BOOK
NO.
PROJ. FILE NAME
BY
DATE

PROFILE
SURVEYED
PLOTTED
GRADES CHECKED
STRUCTURE (STATIONS OFFSET)
NOTE BOOK
NO.
BY
DATE

PLOT DATE = 10/30/2008
FILE NAME = o:\pmc\acts\d58108 (d8\pesotum\pesotumsheets.dgn
PLOT SCALE = 50' / IN.
USER NAME = phillsjr