F.A.P. RTE.	SECTION	COUNTY	TOTAL SHEETS	SHEET NO.
310	*	MADISON	418	414

STA. 0+039.753 TO STA. 0+060

* SECTION 60-14-2
& 60-14-2B
CONTRACT NO. 76986

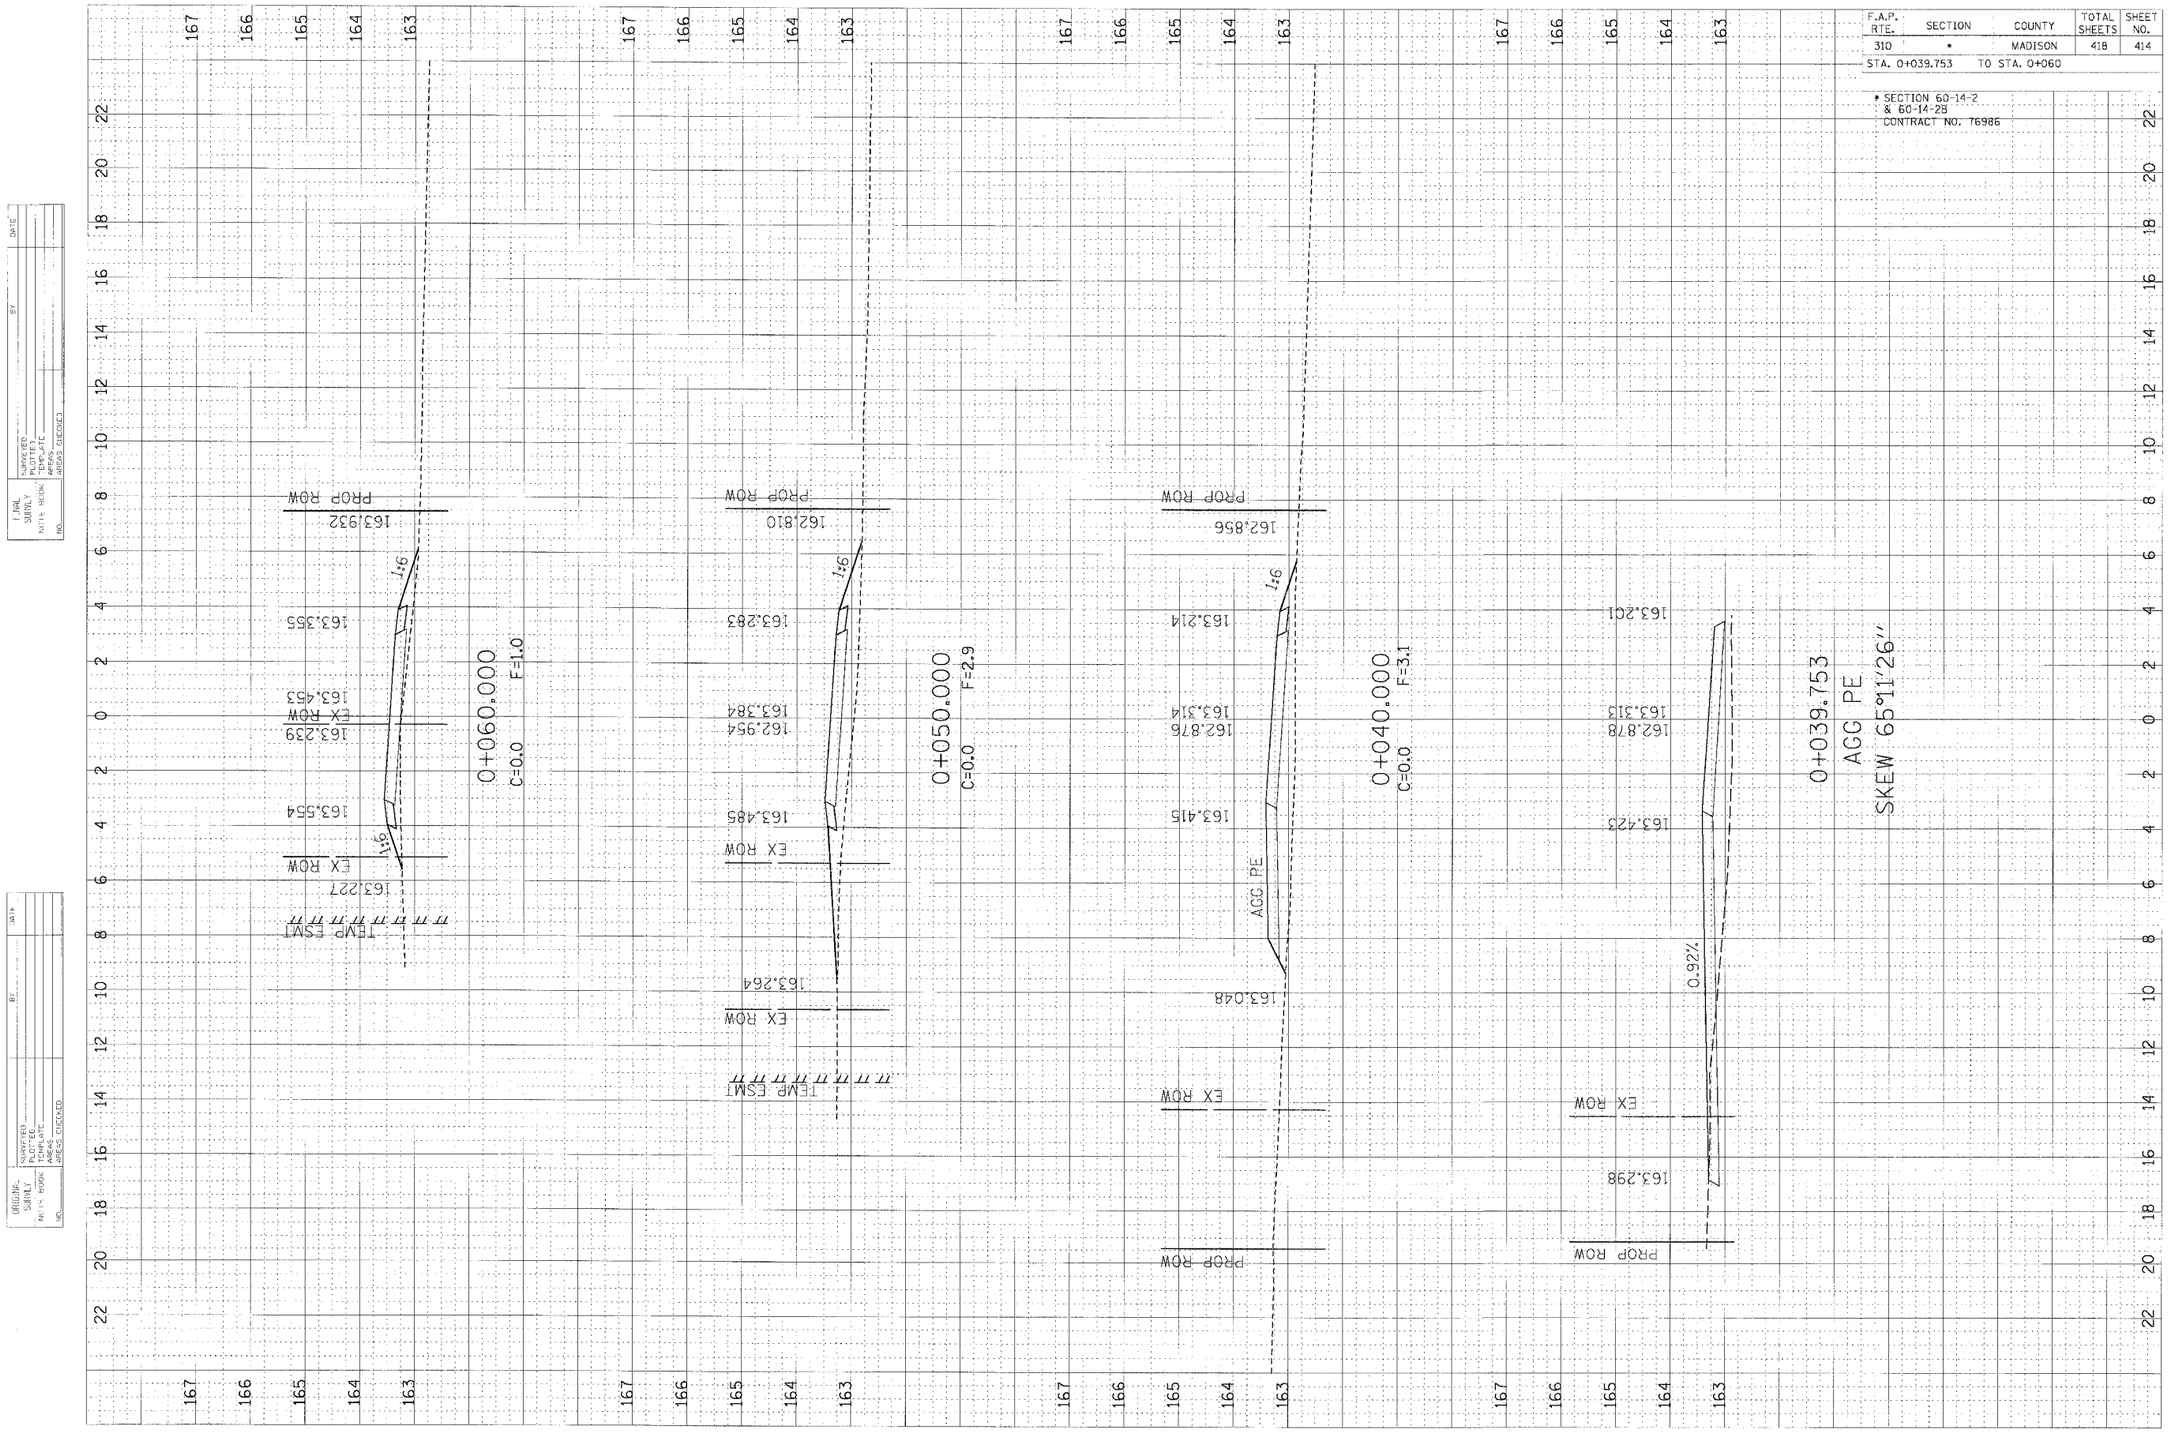

CROSS SECTIONS, TAMM DRIVE, STA 0+039.753 TO STA 0+060.000