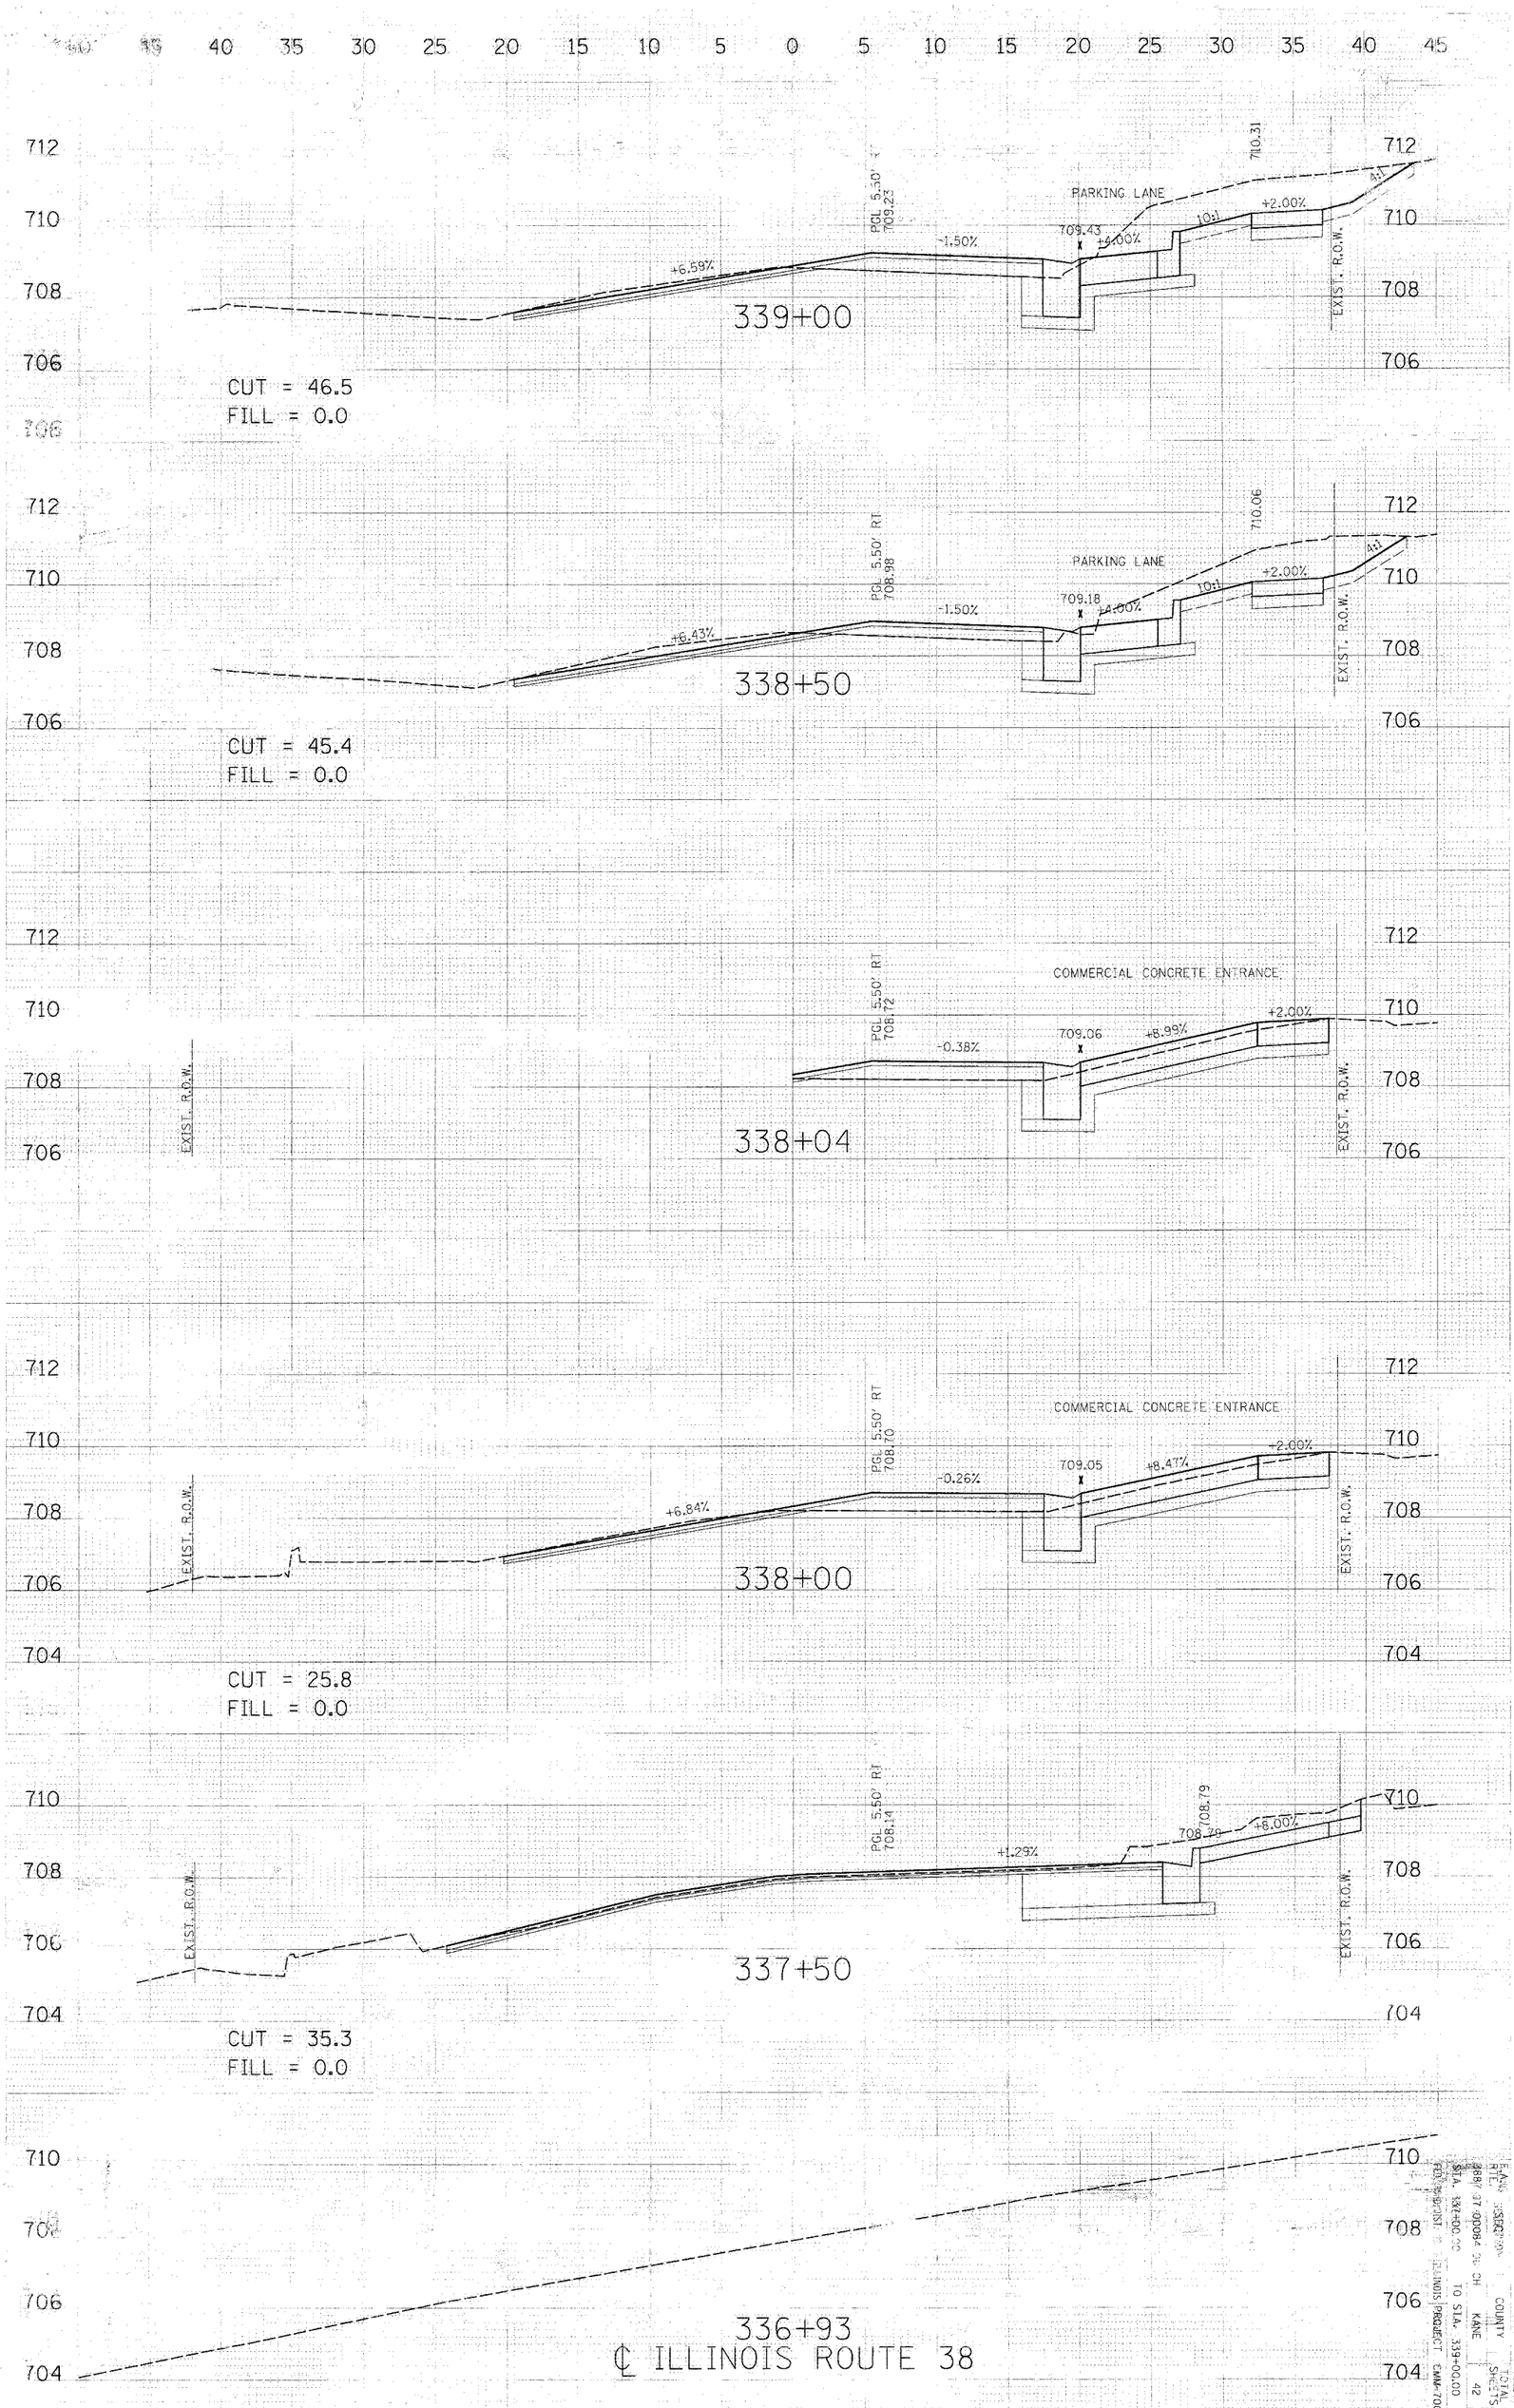
339+00
PGL 5.50' RT
709.23
-1.50%
+6.59%
709.43
+4.00%
PARKING LANE
10:1
+2.00%
710.31
4:1
EXIST. R.O.W.
CUT = 46.5
FILL = 0.0
338+50
PGL 5.50' RT
708.98
-1.50%
+6.43%
709.18
+4.00%
PARKING LANE
10:1
+2.00%
710.06
4:1
EXIST. R.O.W.
CUT = 45.4
FILL = 0.0
338+04
PGL 5.50' RT
708.72
-0.38%
709.06
+8.99%
COMMERCIAL CONCRETE ENTRANCE
+2.00%
EXIST. R.O.W.
338+00
PGL 5.50' RT
708.10
-0.26%
+6.84%
709.05
+8.47%
COMMERCIAL CONCRETE ENTRANCE
+2.00%
EXIST. R.O.W.
CUT = 25.8
FILL = 0.0
337+50
PGL 5.50' RT
708.14
+1.29%
708.79
+6.00%
EXIST. R.O.W.
CUT = 35.3
FILL = 0.0
336+93
℄ ILLINOIS ROUTE 38