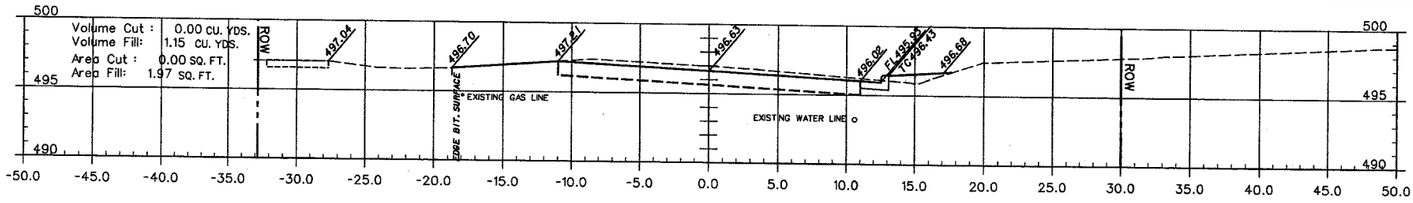

19+00.0

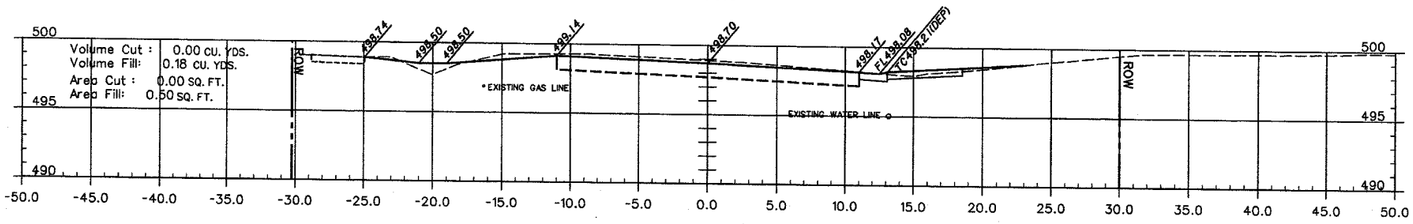

18+75.0 (CER)

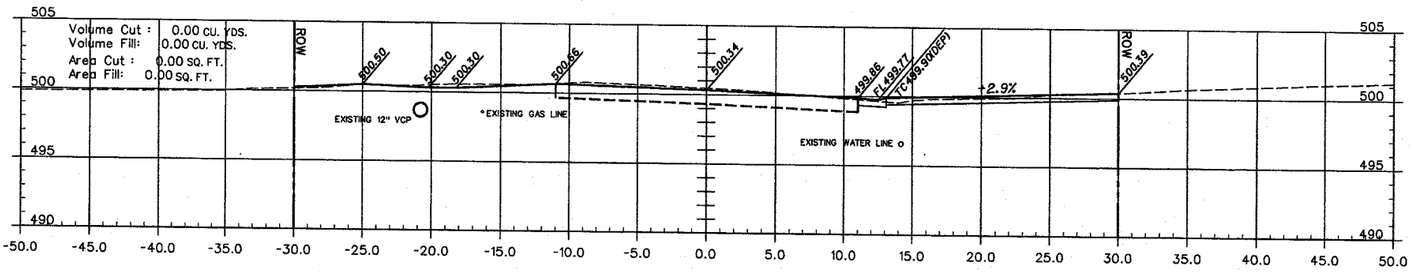

18+55.5 (CER & ALLEY LT.)

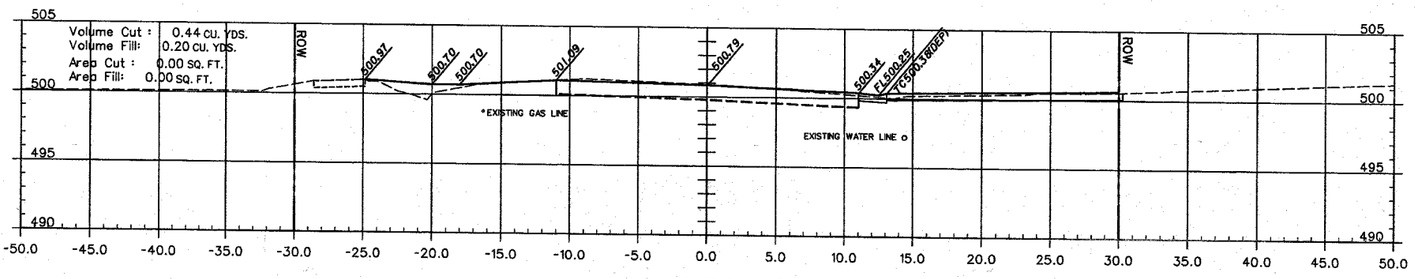

18+50.0 (CER)

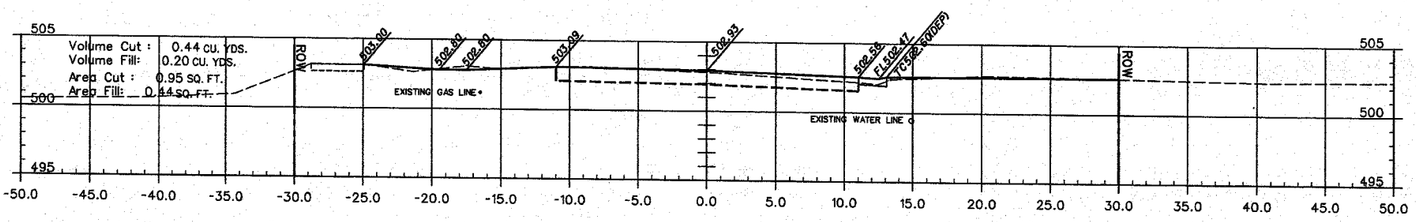

18+25.0

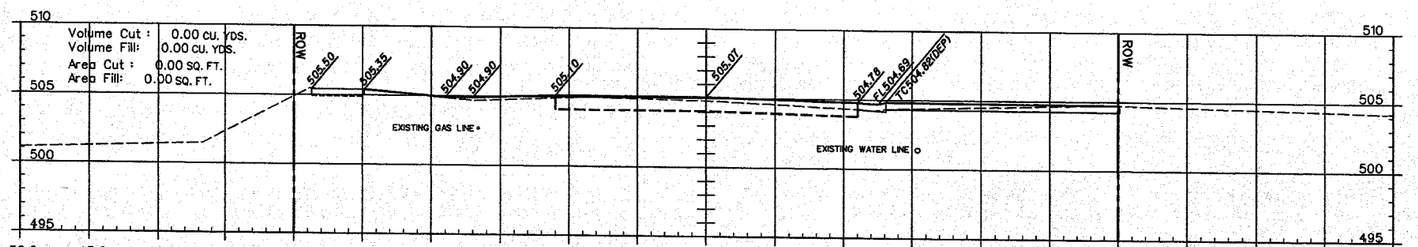

18+00.0 (CER)

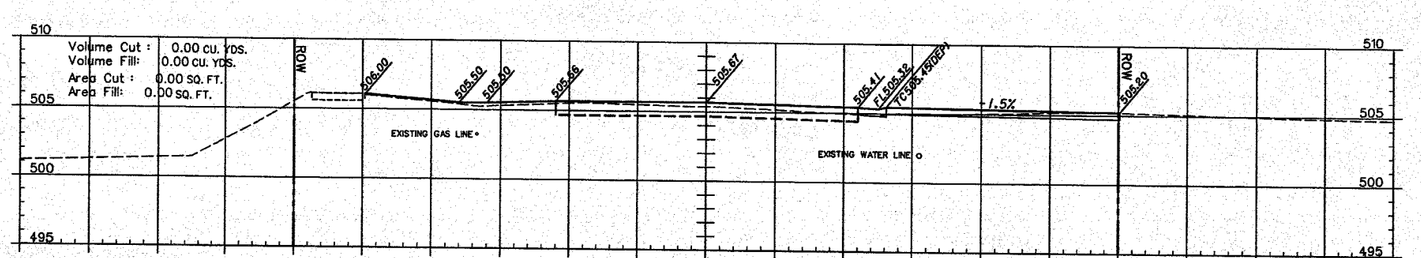

17+93.0 (CER)

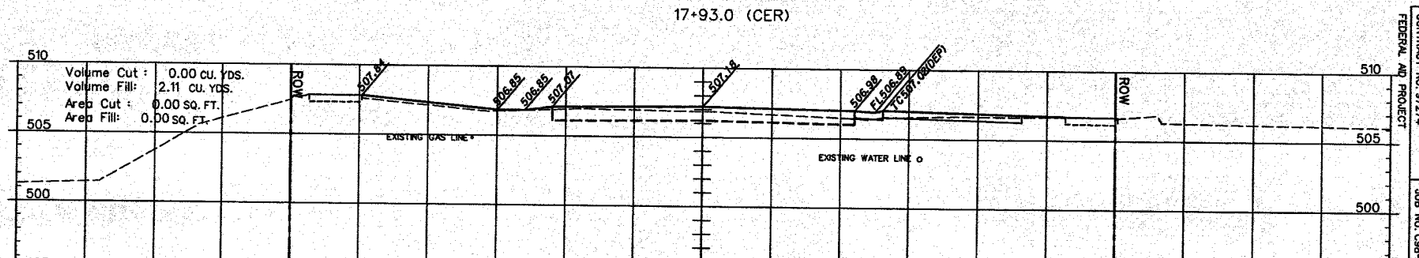

17+75.0 (CER)

F.A.U. ROUTE	SECTION	COUNTY	TOTAL SHEETS	SHEET NUMBER
9415	02-00035-00-RP	RANDOLPH	35	19

CONTRACT NO. 97214
FEDERAL AID PROJECT
PROJECT NO. M-5014(008)
JOB NO. C98-304-06

CITY OF CHESTER
RANDOLPH COUNTY
IMPROVEMENTS TO
STREET
CROSS SECTIONS STA. 17+75 TO 19+00