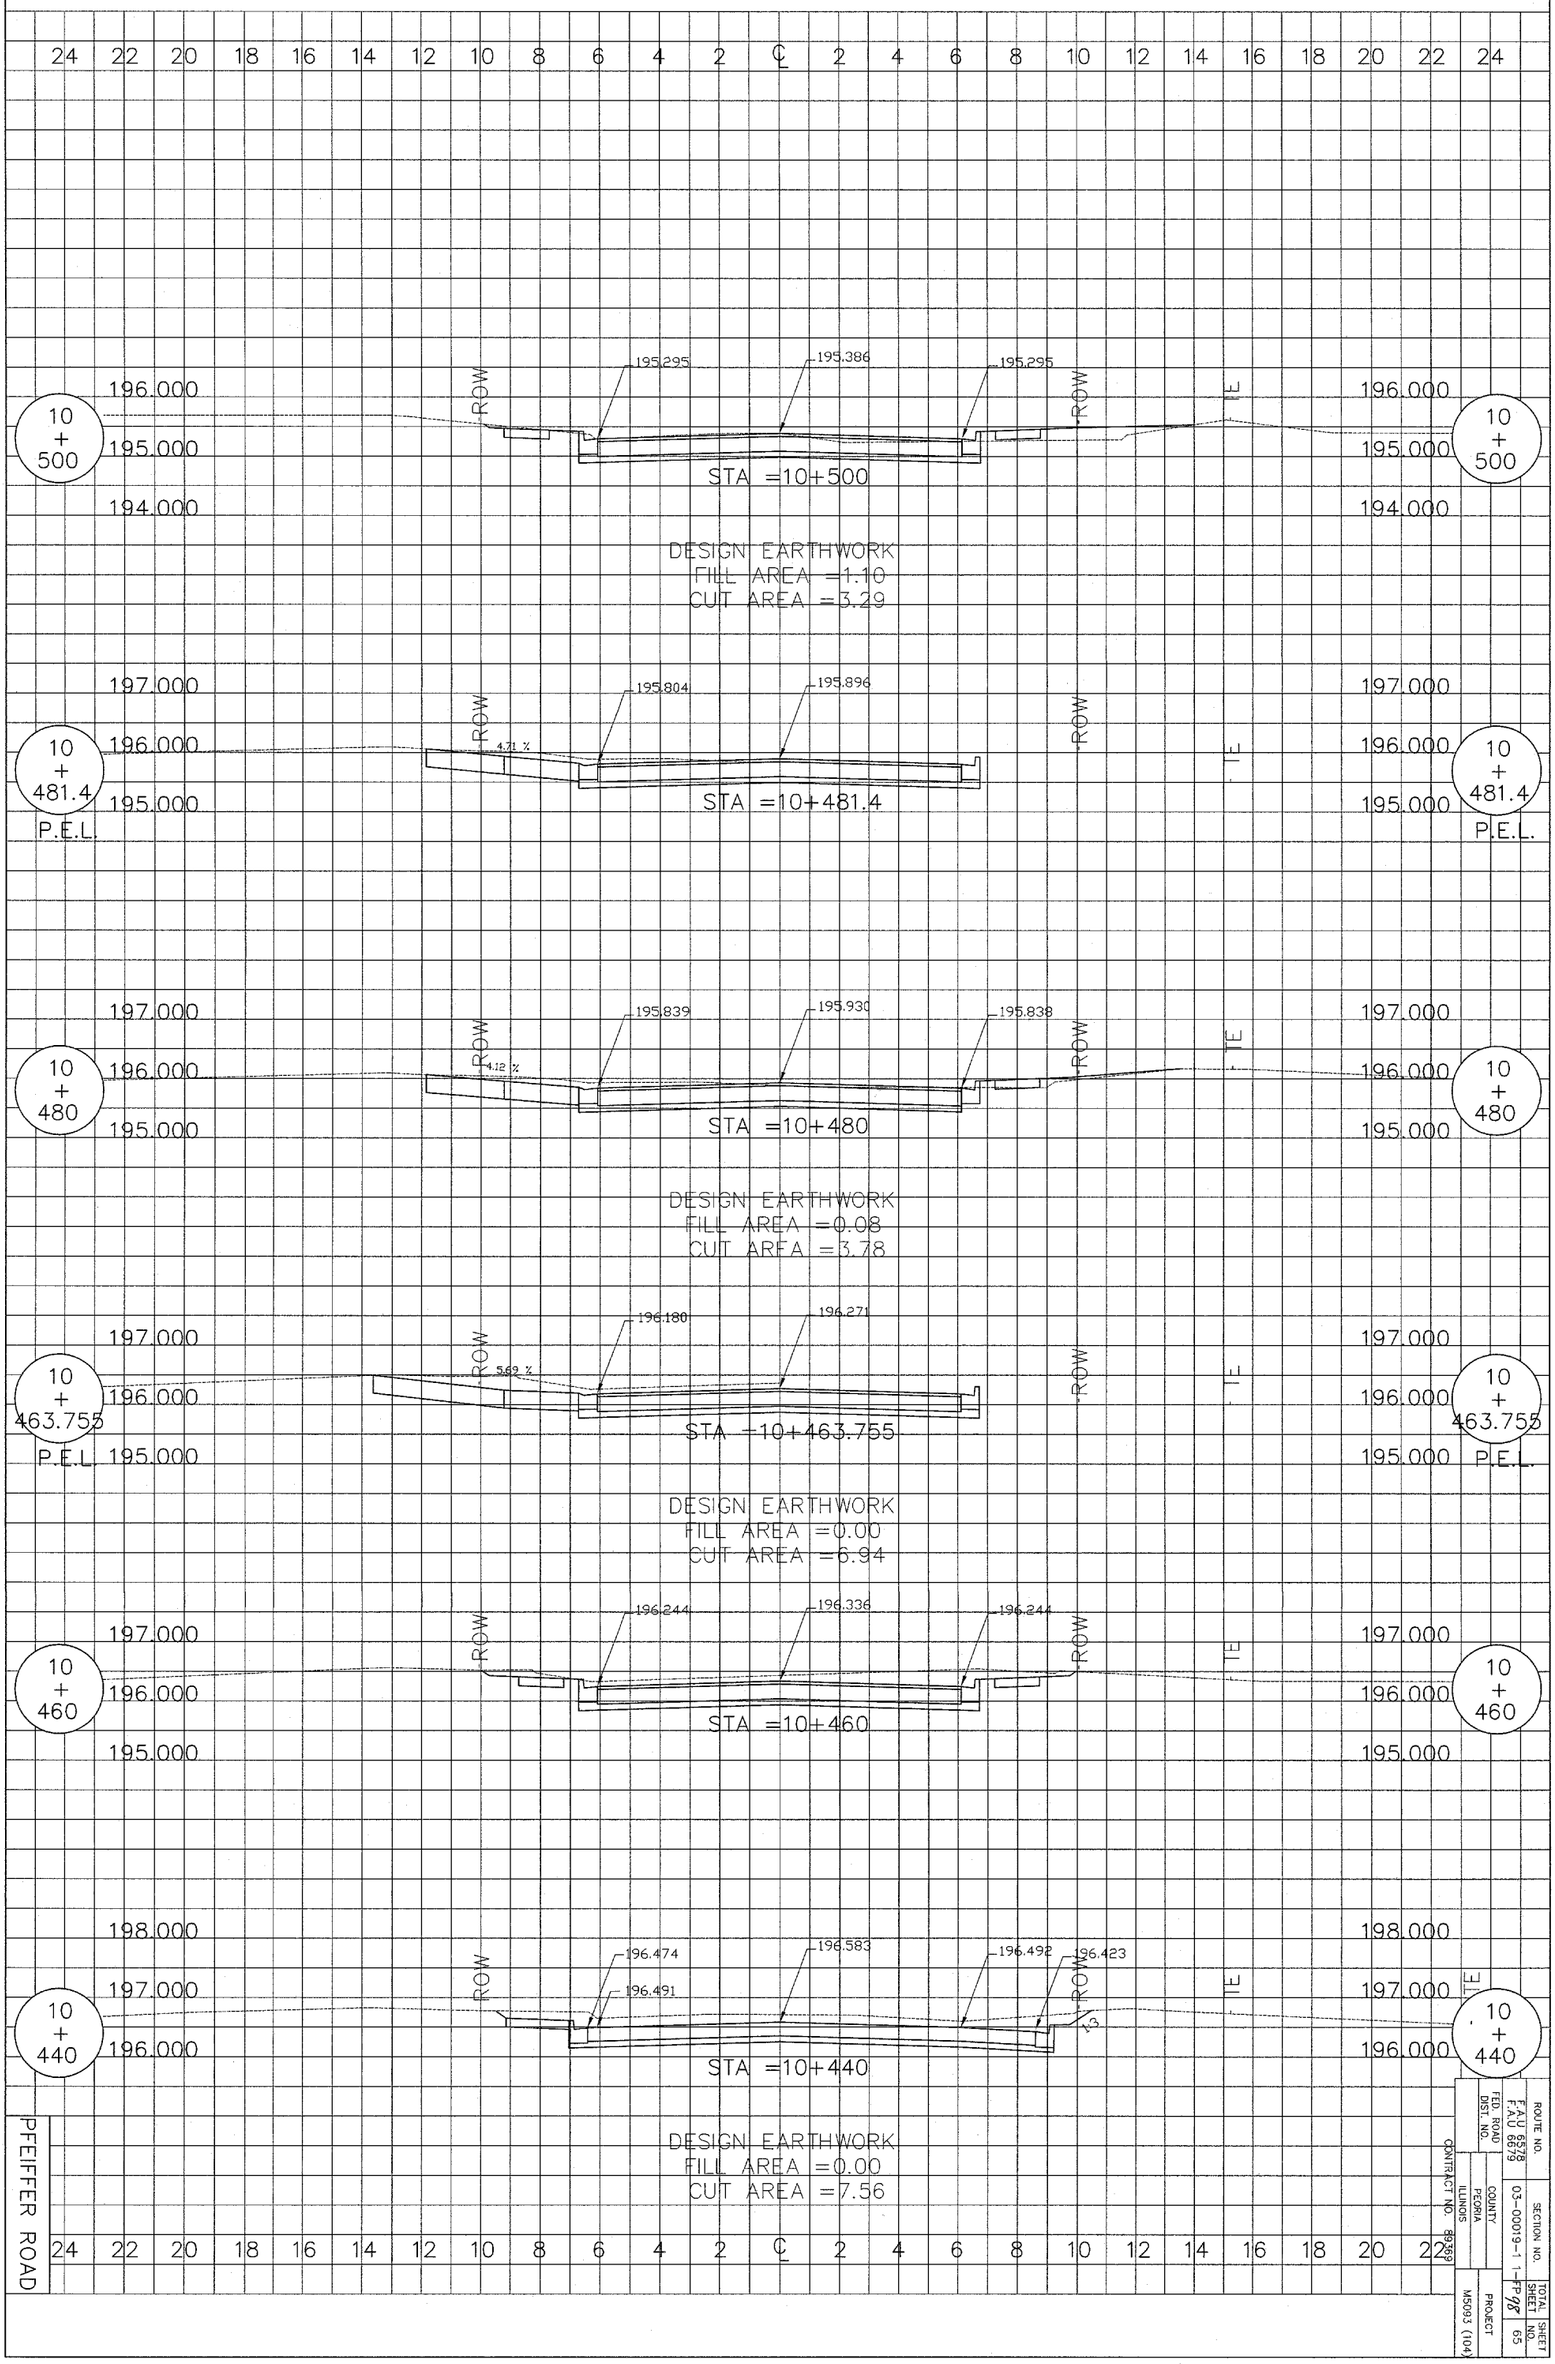

24 22 20 18 16 14 12 10 8 6 4 2 ℄ 2 4 6 8 10 12 14 16 18 20 22 24
196.000
195.000
194.000
10 + 500
ROW
195.295
195.386
195.295
STA =10+500
DESIGN EARTHWORK
FILL AREA =1.10
CUT AREA =3.29
197.000
196.000
195.000
10 + 481.4
P.E.L.
195.804
195.896
4.71 %
STA =10+481.4
195.839
195.930
195.838
4.12 %
10 + 480
STA =10+480
DESIGN EARTHWORK
FILL AREA =0.08
CUT AREA =3.78
196.180
196.271
5.69 %
10 + 463.755
STA =10+463.755
DESIGN EARTHWORK
FILL AREA =0.00
CUT AREA =6.94
196.244
196.336
196.244
10 + 460
STA =10+460
198.000
196.474
196.491
196.583
196.492
196.423
1:3
10 + 440
STA =10+440
DESIGN EARTHWORK
FILL AREA =0.00
CUT AREA =7.56
PFEIFFER ROAD
ROUTE NO. F.A.U 6578 F.A.U 6679
SECTION NO. 03-00019-1 1-FP 98
TOTAL SHEET NO. 65
FED. ROAD DIST. NO.
COUNTY PEORIA ILLINOIS
CONTRACT NO. 89369
PROJECT M5093 (104)