F.A.P RTE.	SECTION	COUNTY	TOTAL SHEETS	SHEET NO.
066	21 (B&G) R	MCHENRY	66	58
STA. 110+00.00	TO STA. 112+50.00			
FED. AID PROJECT				

#62391

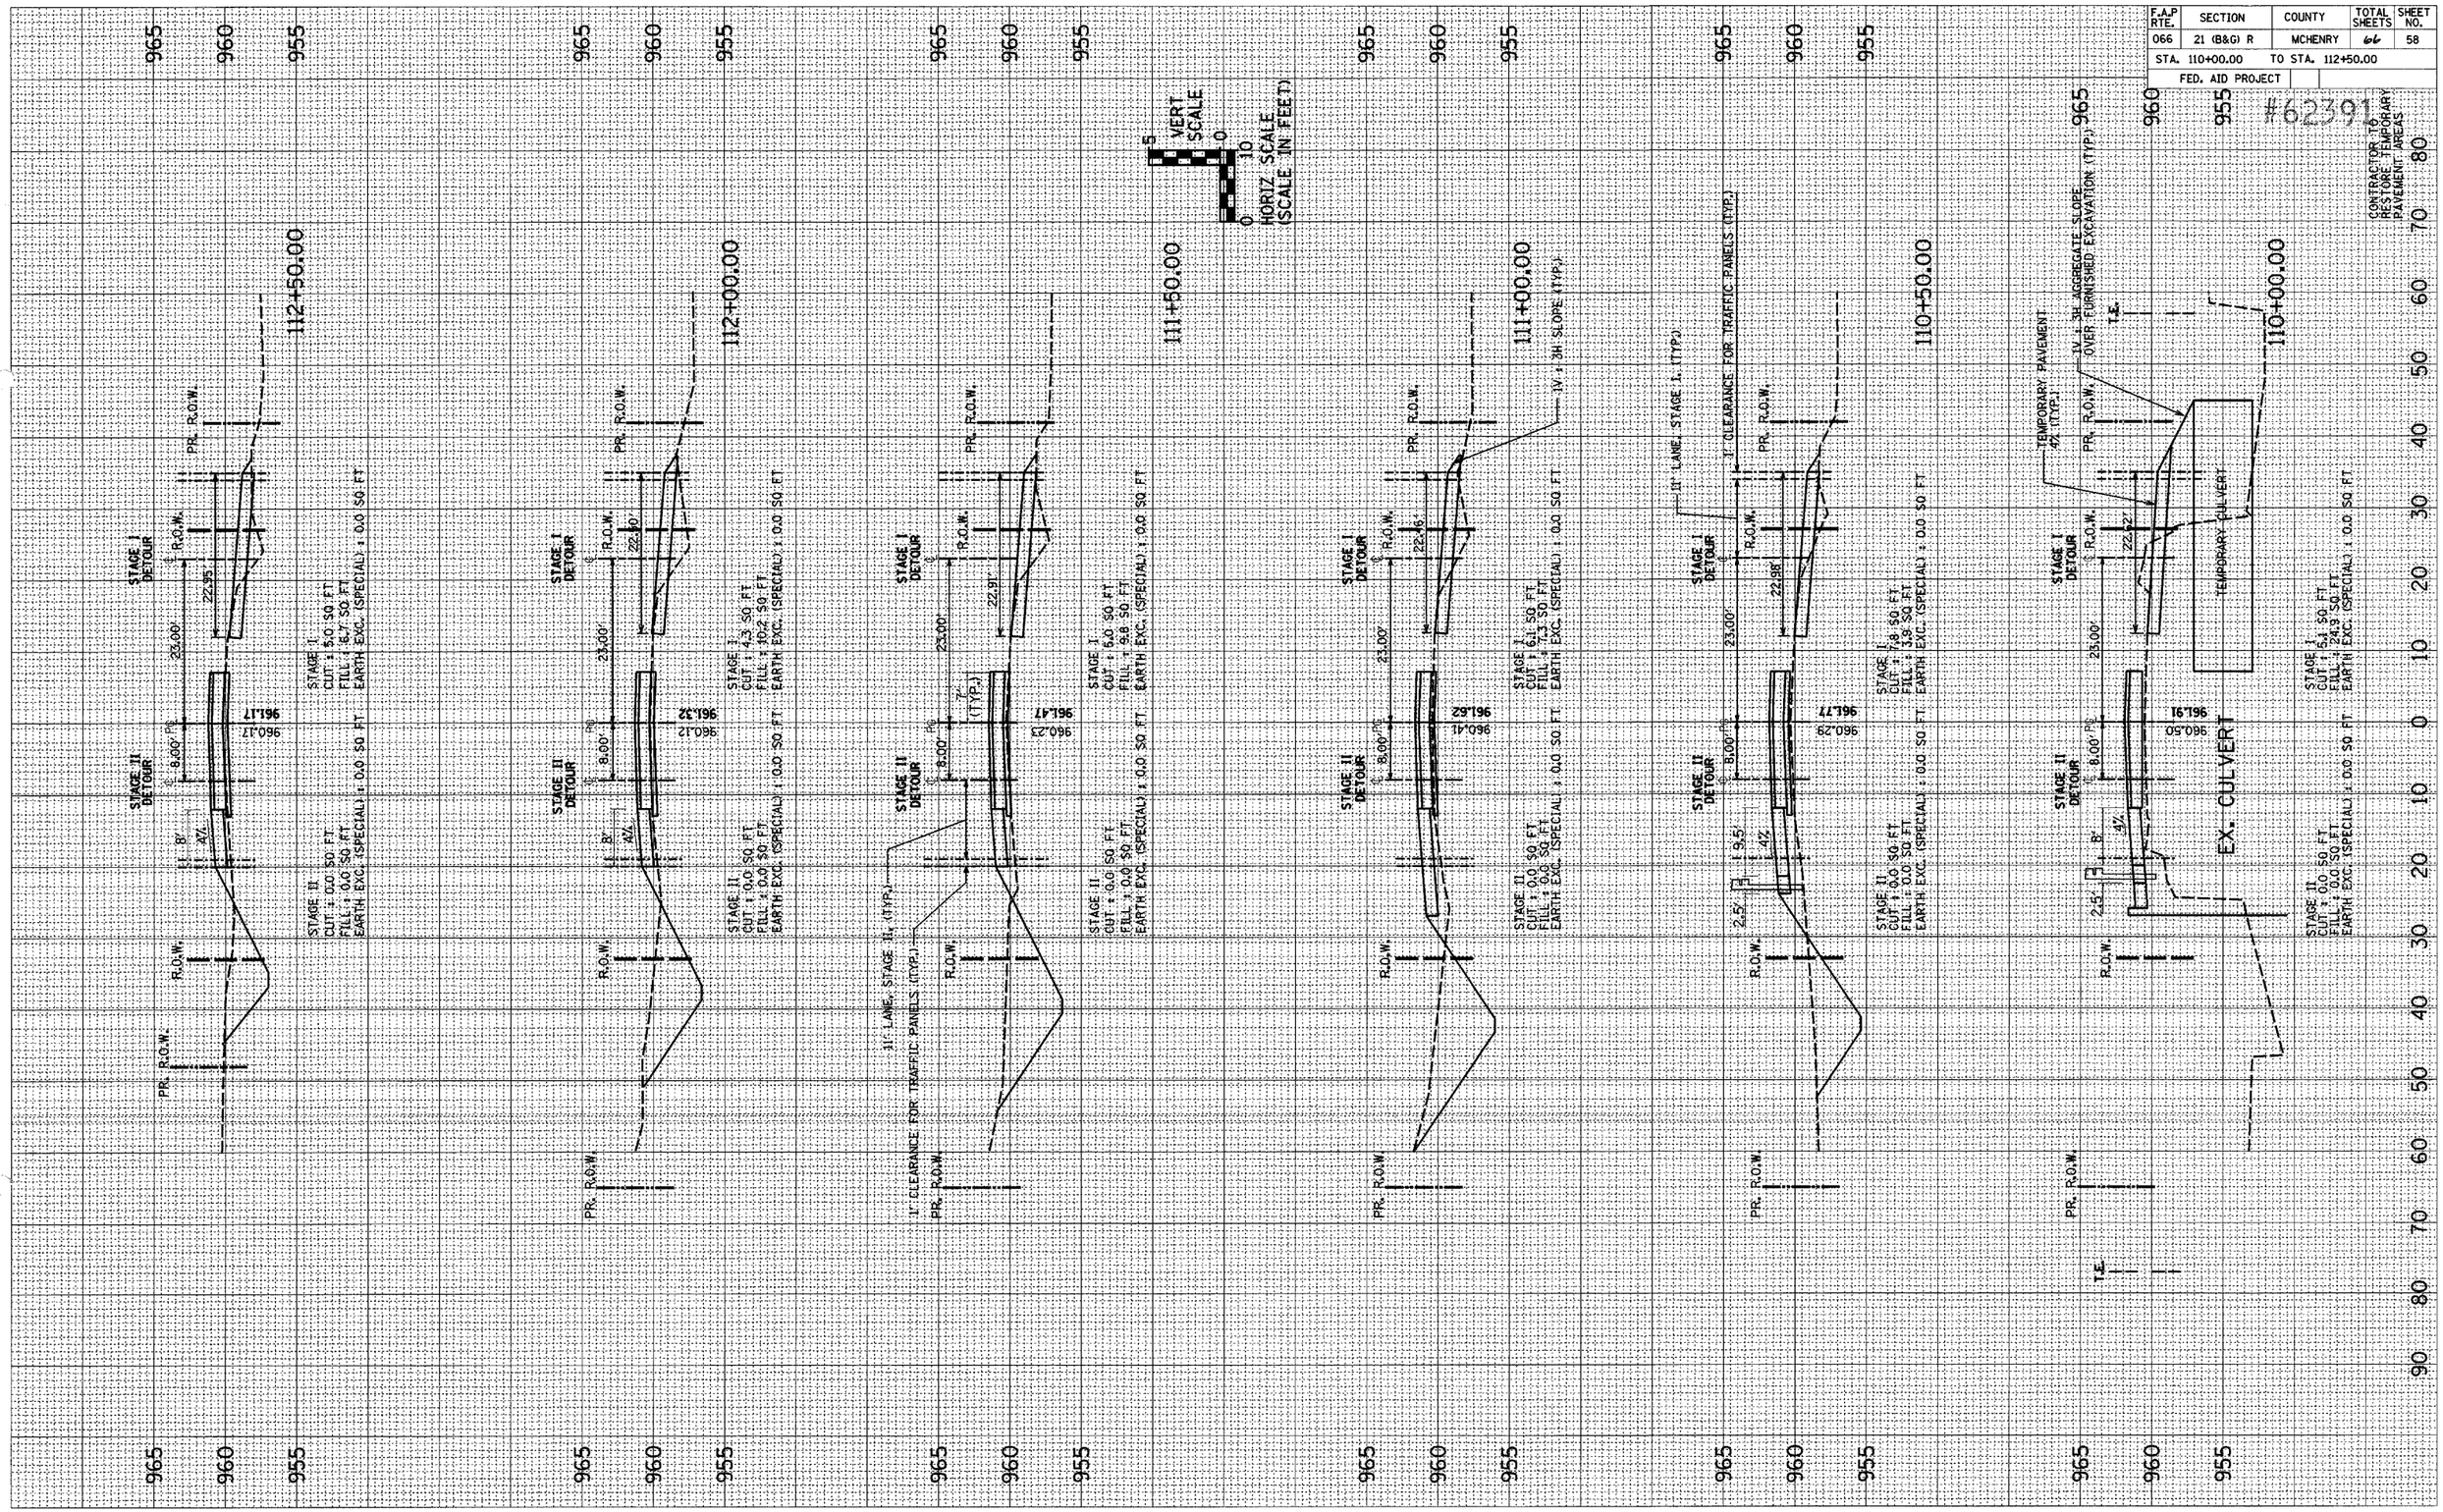

US ROUTE 14 STA. 110+00 TO STA. 112+50 TEMP. PAVEMENT

DGN-SPEC