93380

PROJECT NO. RS-1588(106)

COUNTY	ROUTE	SECTION	SHT. NO.
ADAMS	FAS 1588	04-00185-00-BR	4 OF 20

STA. 312+00 TO STA. 312+75

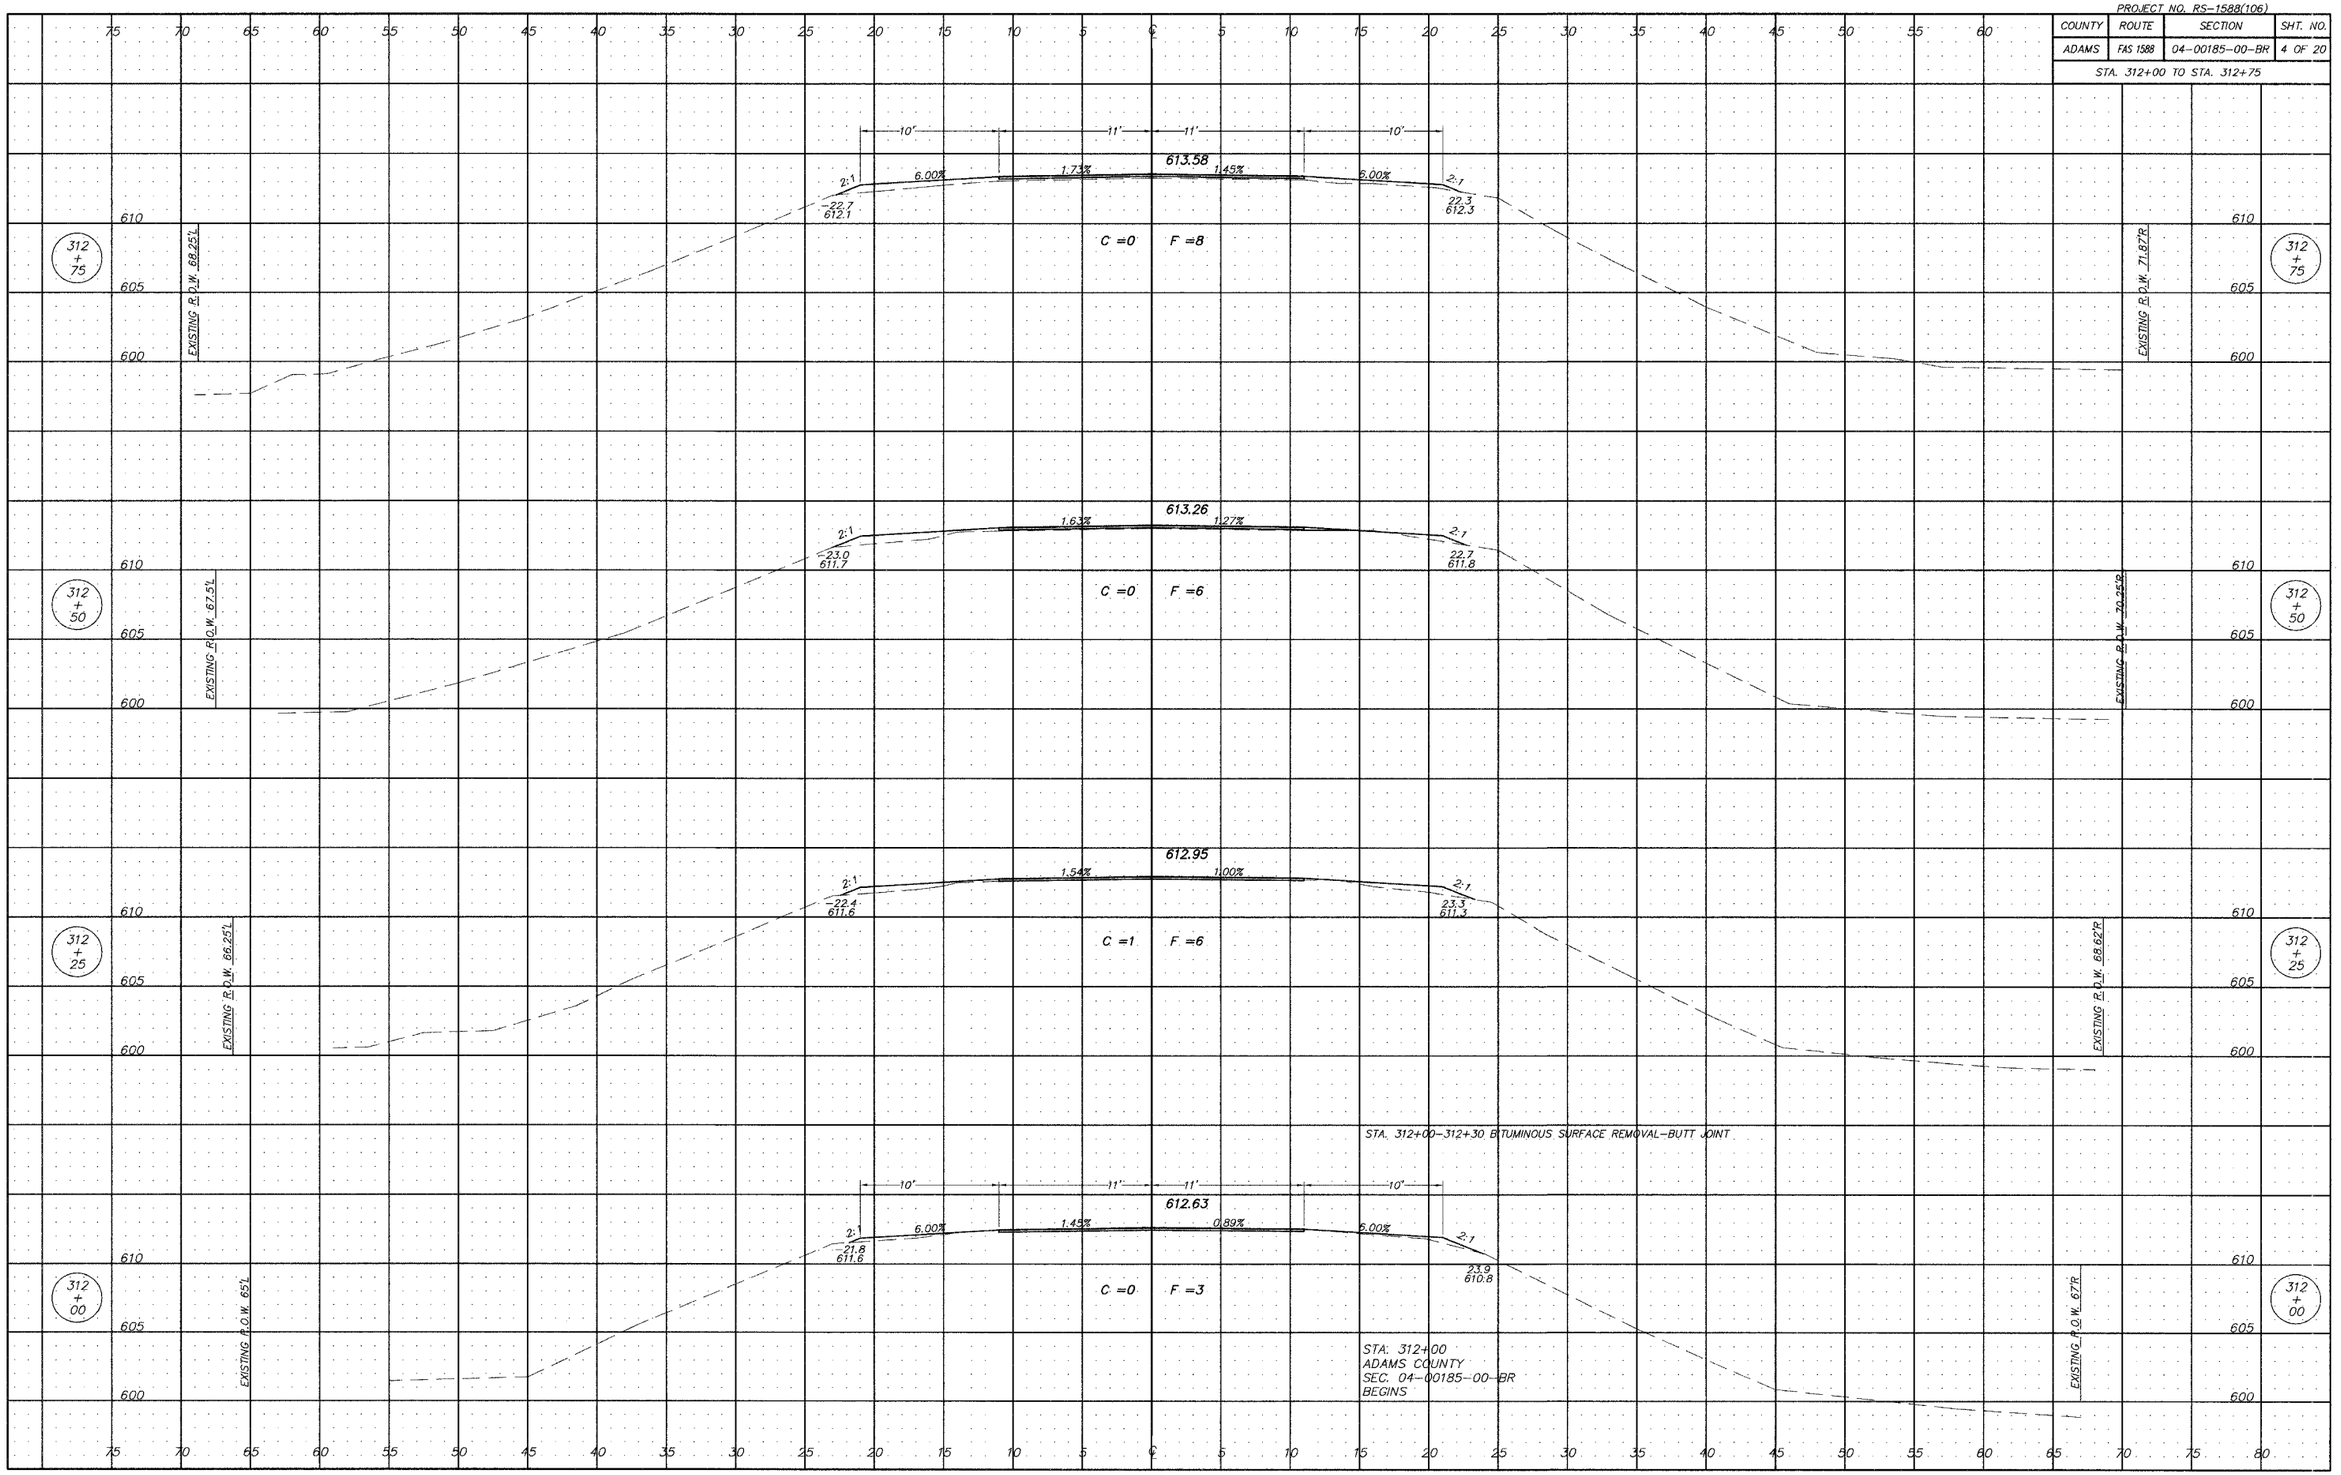

File Name: C:\Projects\04-00185-00-BR\XS312+00-312+75.dwg