93380

PROJECT NO. RS-1588(106)

| COUNTY | ROUTE | SECTION | SHT. NO. |
|---|---|---|---|
| ADAMS | FAS 1588 | 04-00185-00-BR | 5 OF 20 |

STA. 313+00 TO STA. 313+50

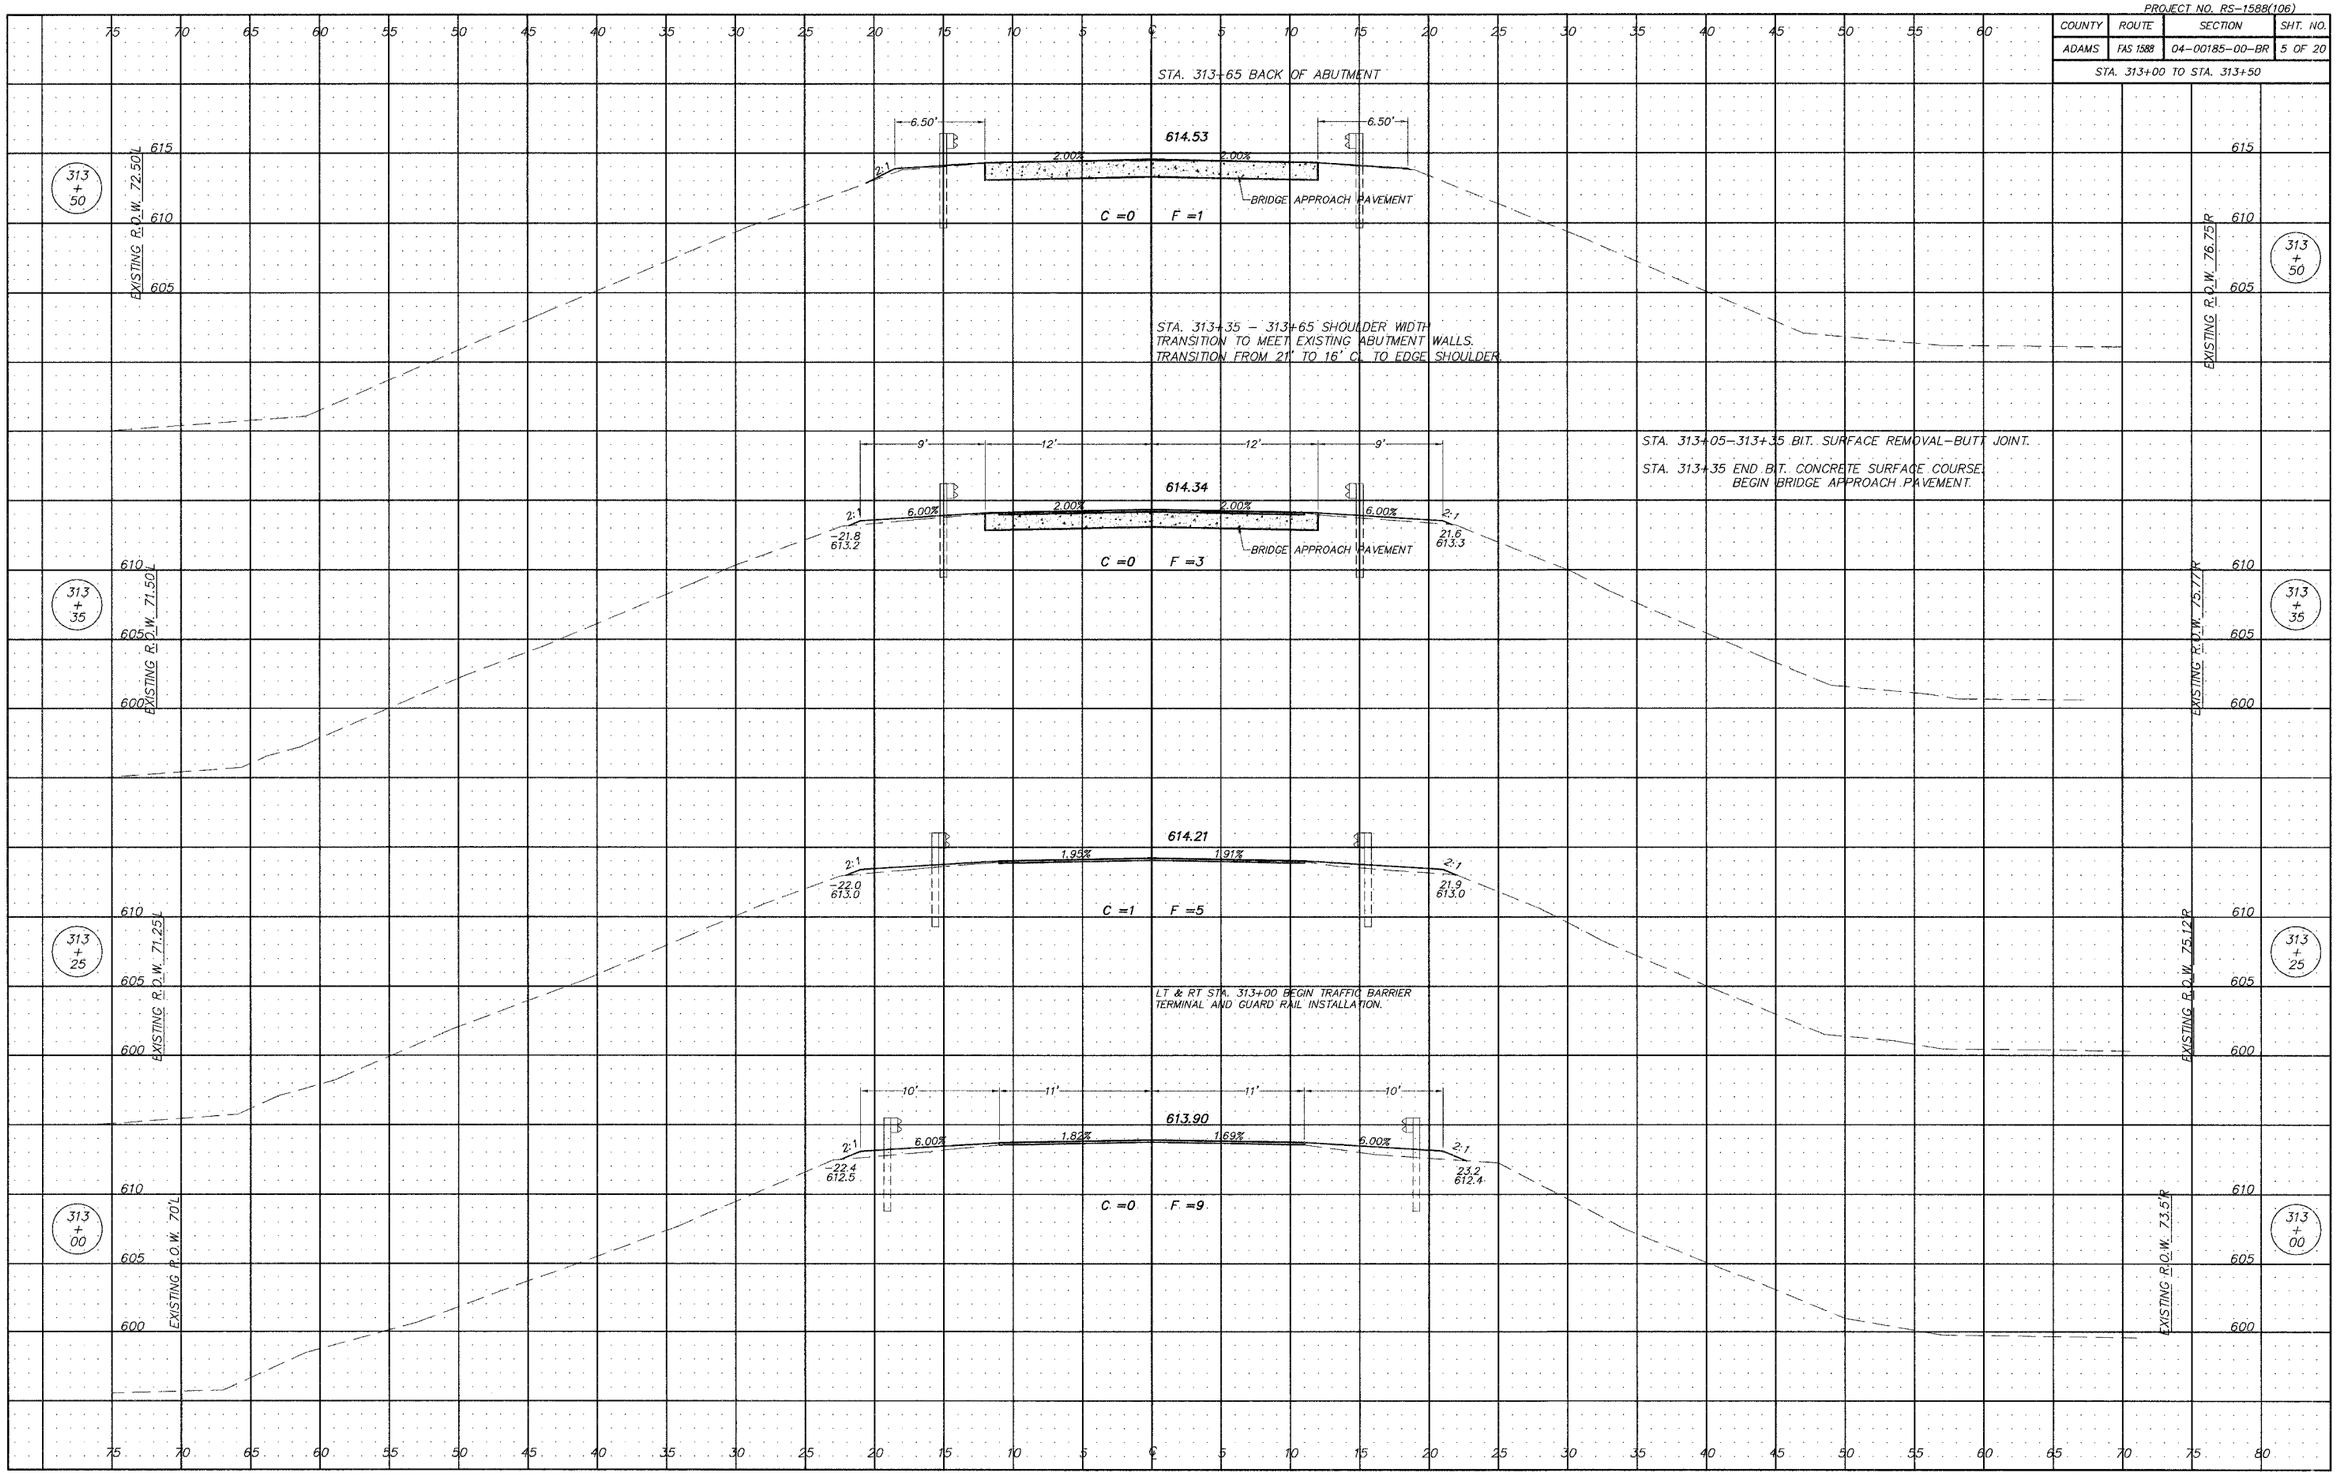


File Name: C:\Projects\04-00185-00-BR\XS313+00-313+50.dwg