93380

PROJECT NO. RS-1588(106)

COUNTY	ROUTE	SECTION	SHT. NO.
ADAMS	FAS 1588	04-00185-00-BR	7 OF 20
STA. 316+20 TO STA. 317+00			

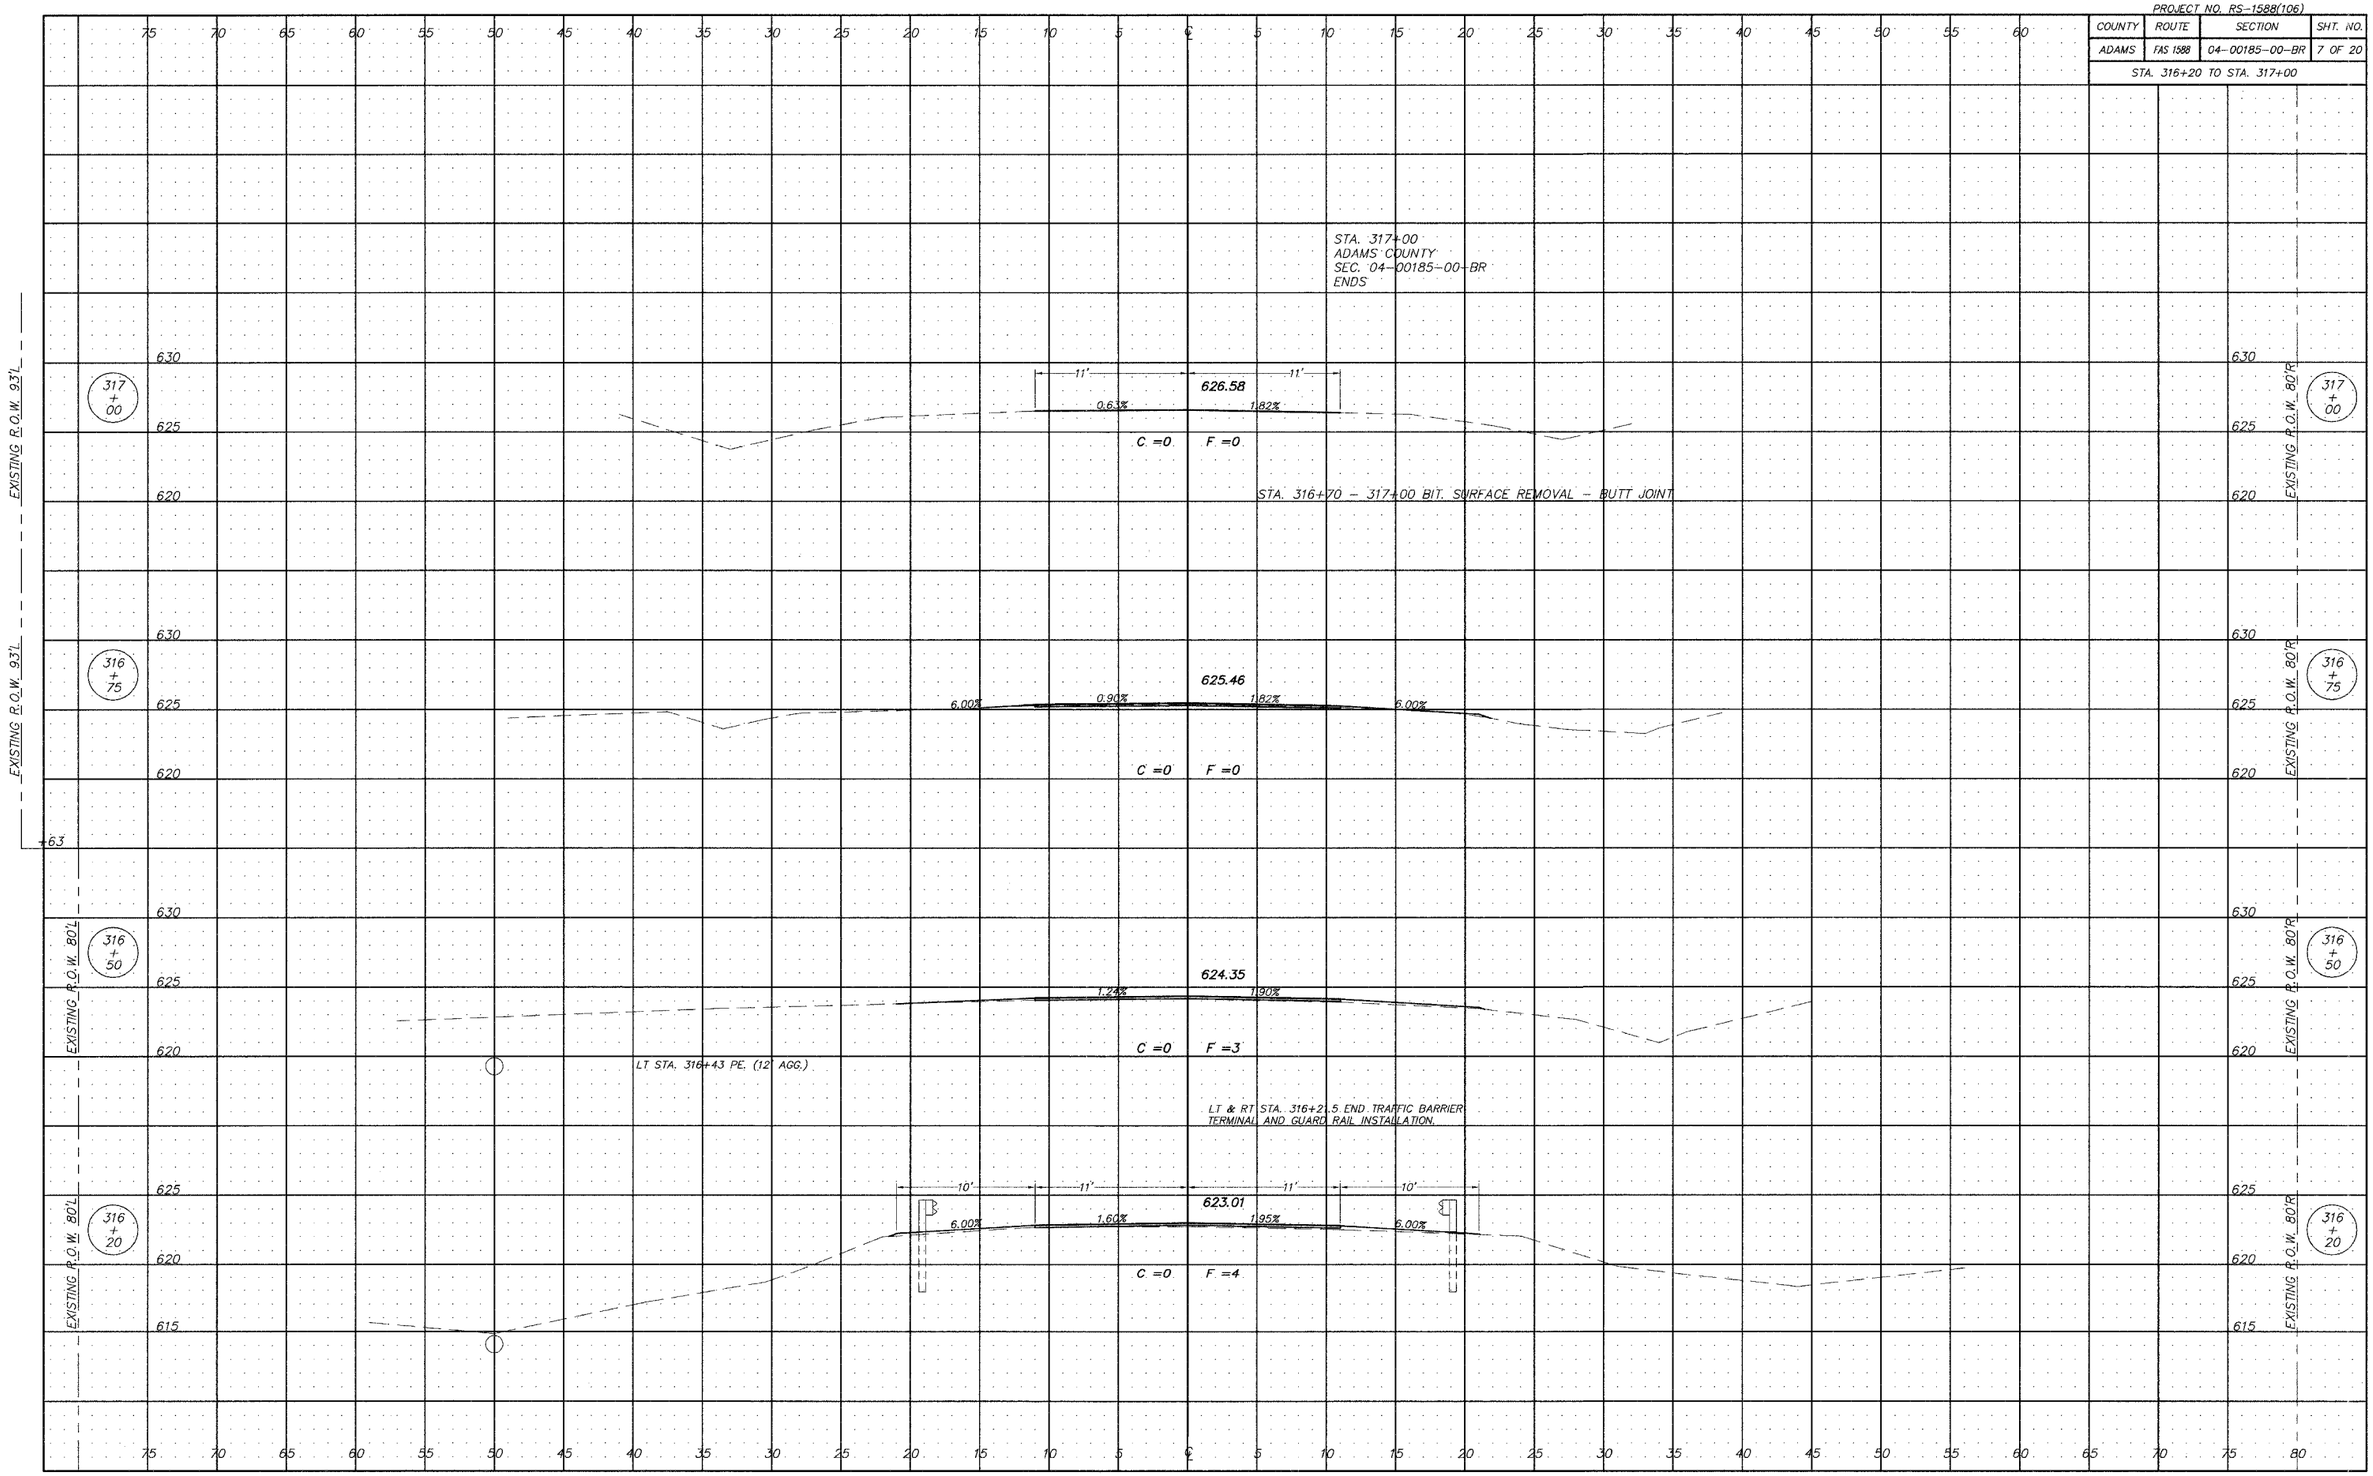

File Name: C:\Projects\04-00185-00-BR\XS316+20-317+00.dwg