ROUTE	SECTION	SHEET
43	04-00355-00-RS	34 OF 43

HARRISON AVE STRIPING PLAN

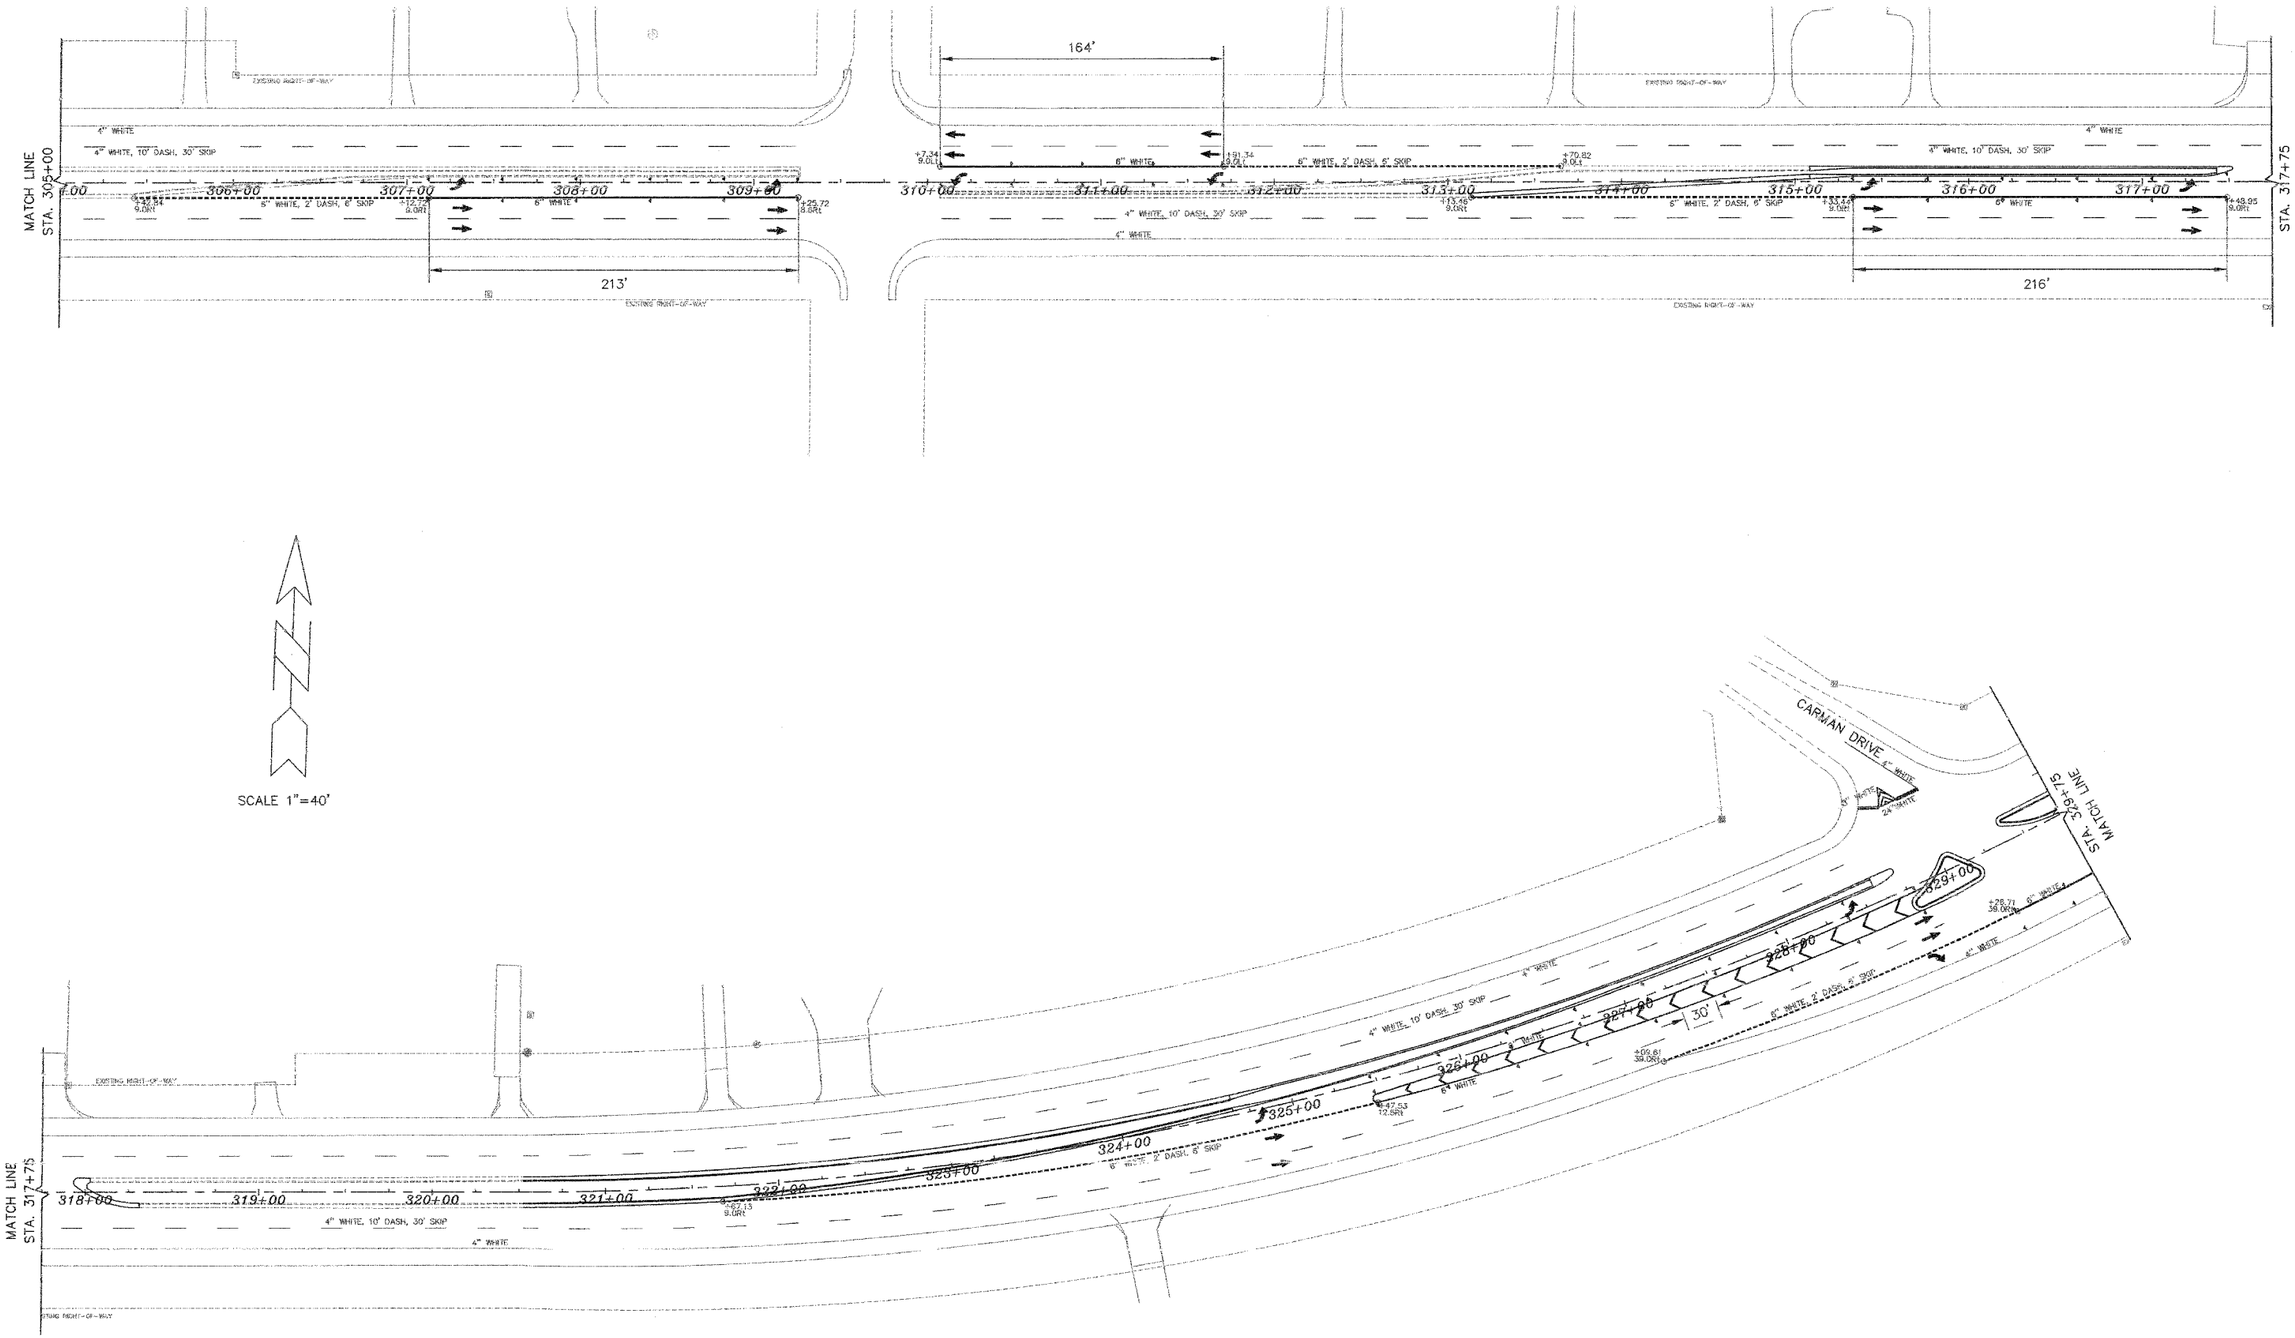

SHEET 2

STRIPING PLAN

F:\Lumberg\Projects\Harrison Avenue\133-335\ANDY\335hlp\hp.dwg, 4-9-2008 9:02:30 AM, 1:1, WCHD, A. Lintz.erg