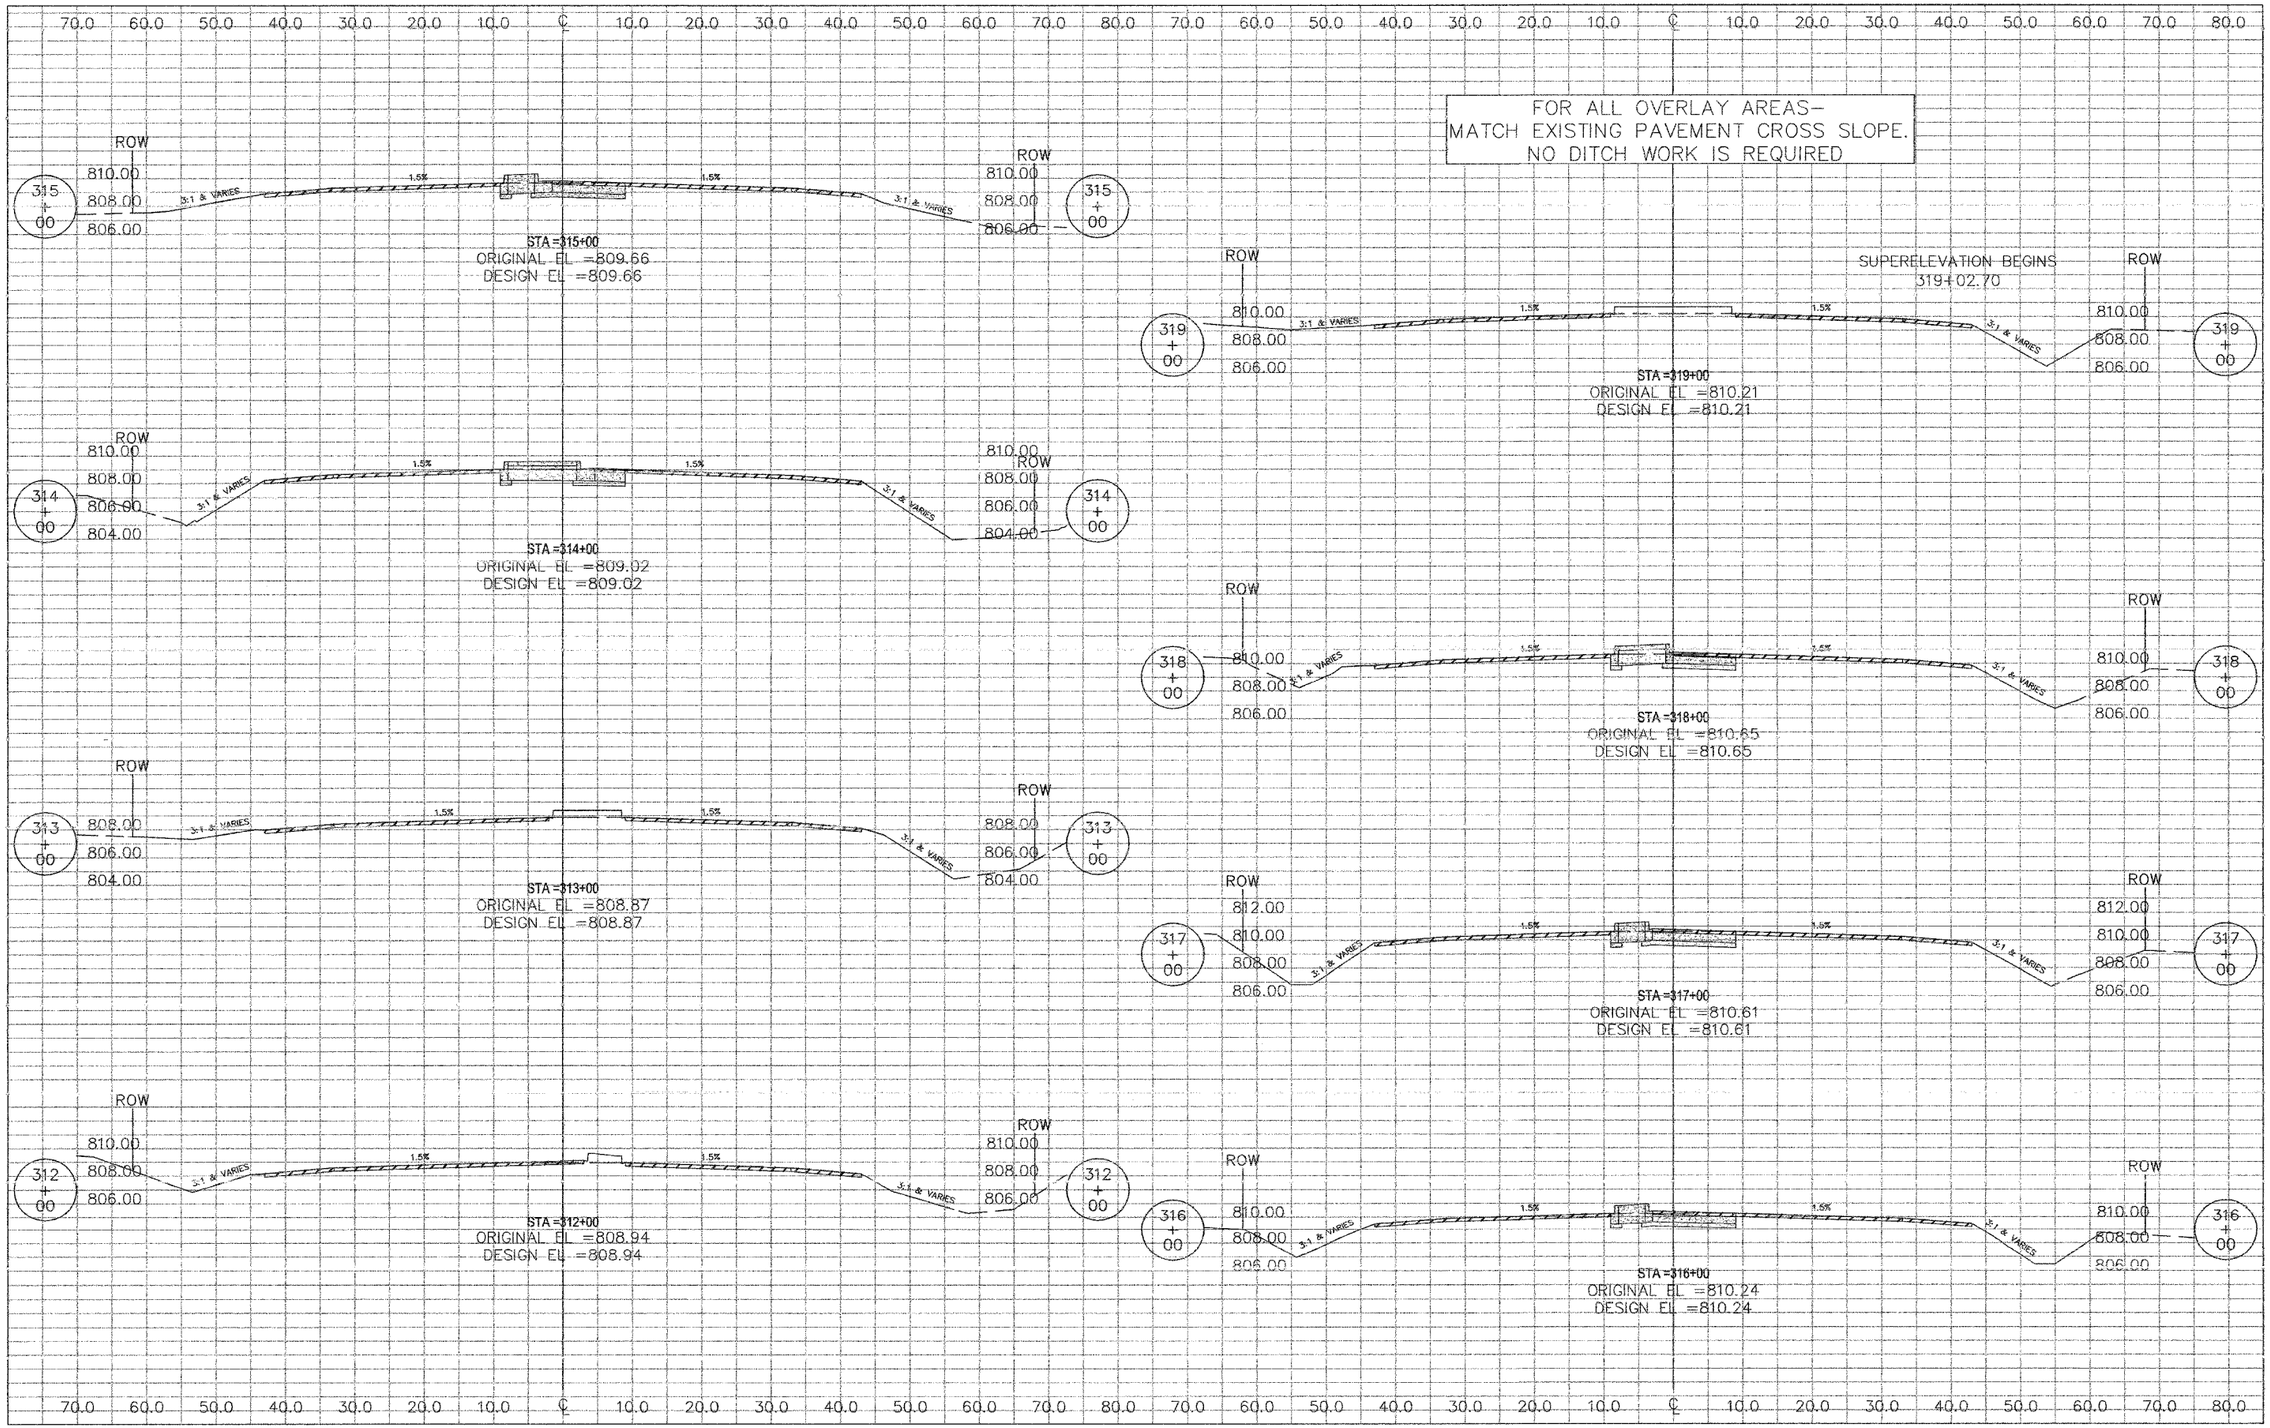

HARRISON AVENUE CROSS SECTION SHEET

F:\Lintang\Projects\Harrison Avenue\c004001.dwg, 4-9-2026 9:20:58 AM, 1:1, WCHD_A1_Land.cfg