CONTRACT NO. 66622

F.A.I. RTE.	SECTION	COUNTY	TOTAL SHEETS	SHEET NO.
57	(38-6)T	IROQUOIS	23	10

BM 10 (97.95) STA. 927+84 RT CHISLED X ON N.E. CORNER OF STRUCTURE WINGWALL

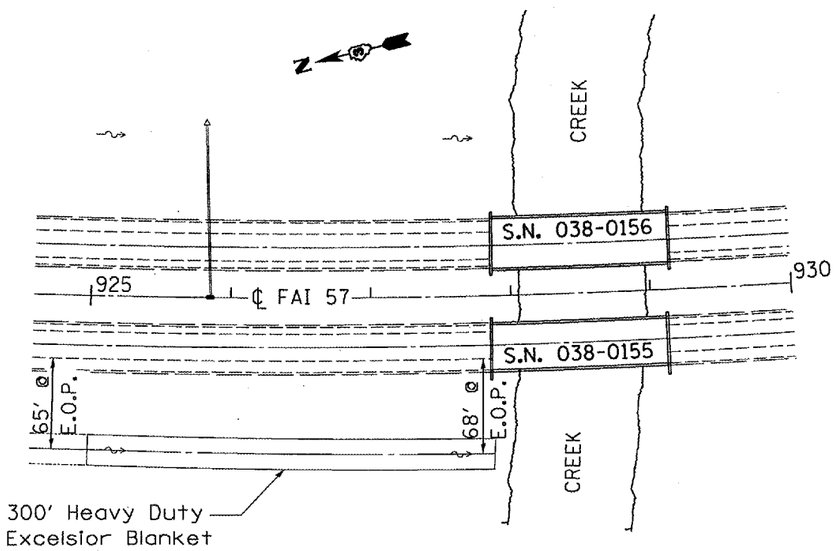

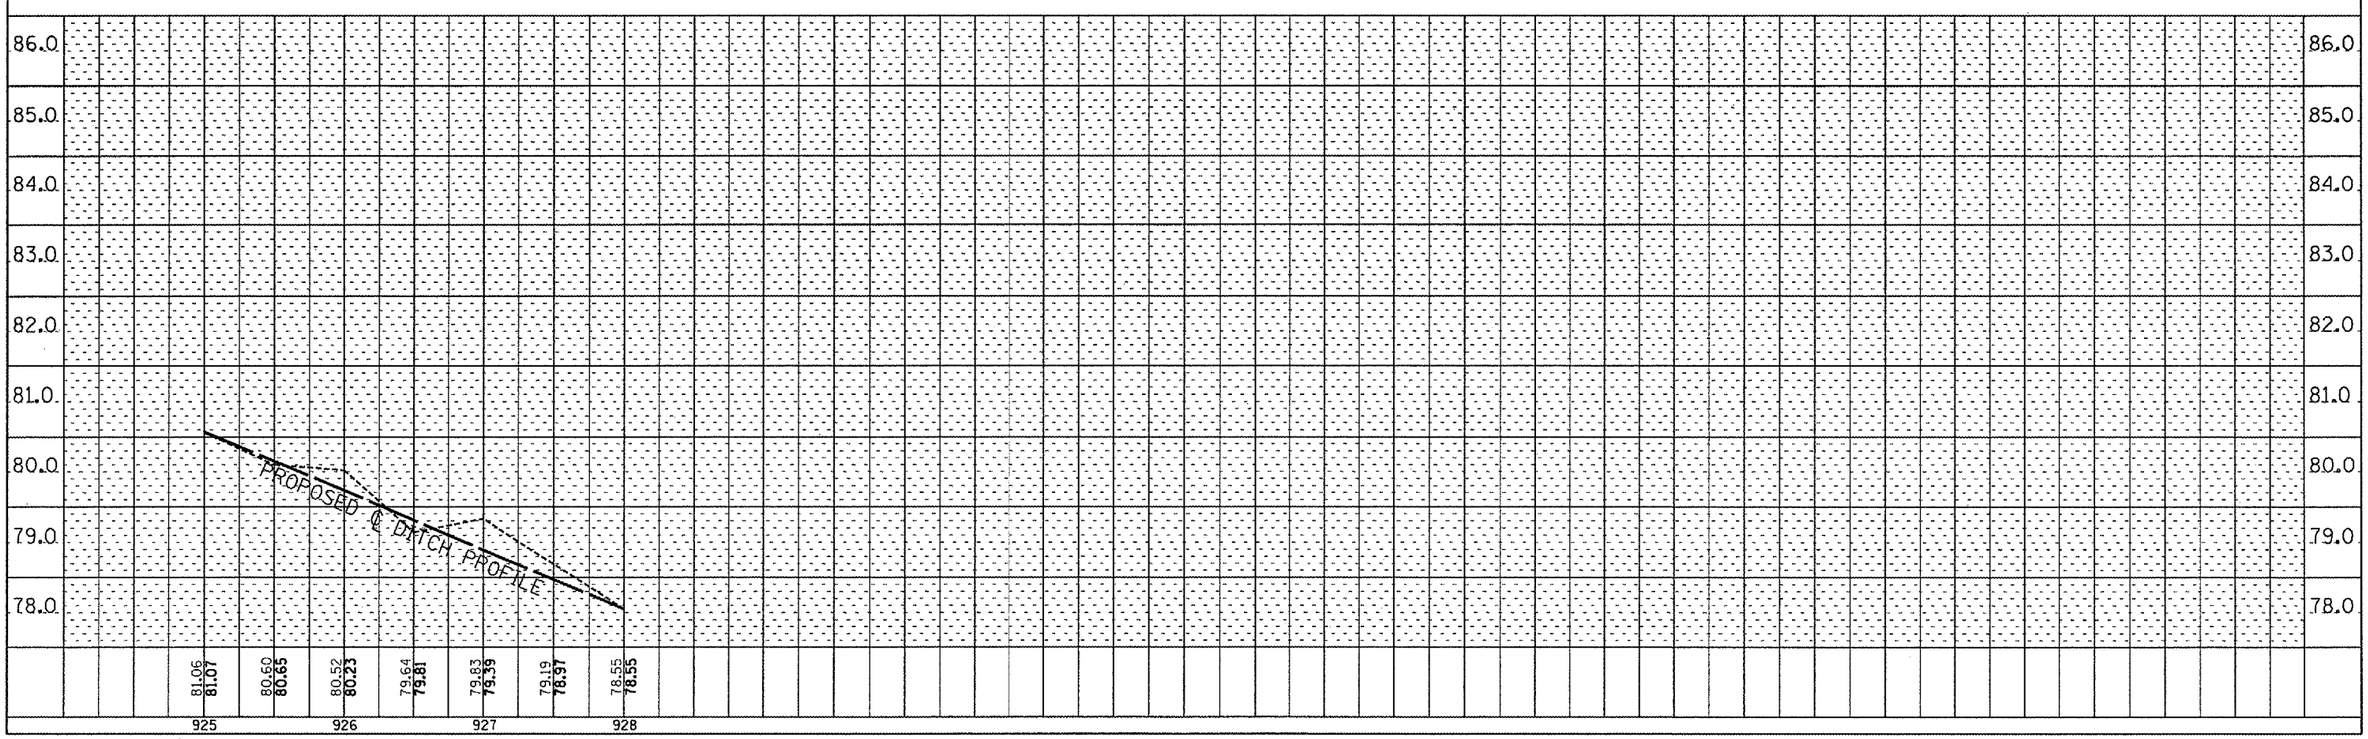

COUNTY: IROQUOIS SECTION: (38-6)T ROUTE: F.A.I. 57

STA. 925+00 TO STA 930+00