STATE OF ILLINOIS
DEPARTMENT OF TRANSPORTATION

SHEET 5 OF 11
CONTRACT 72A29

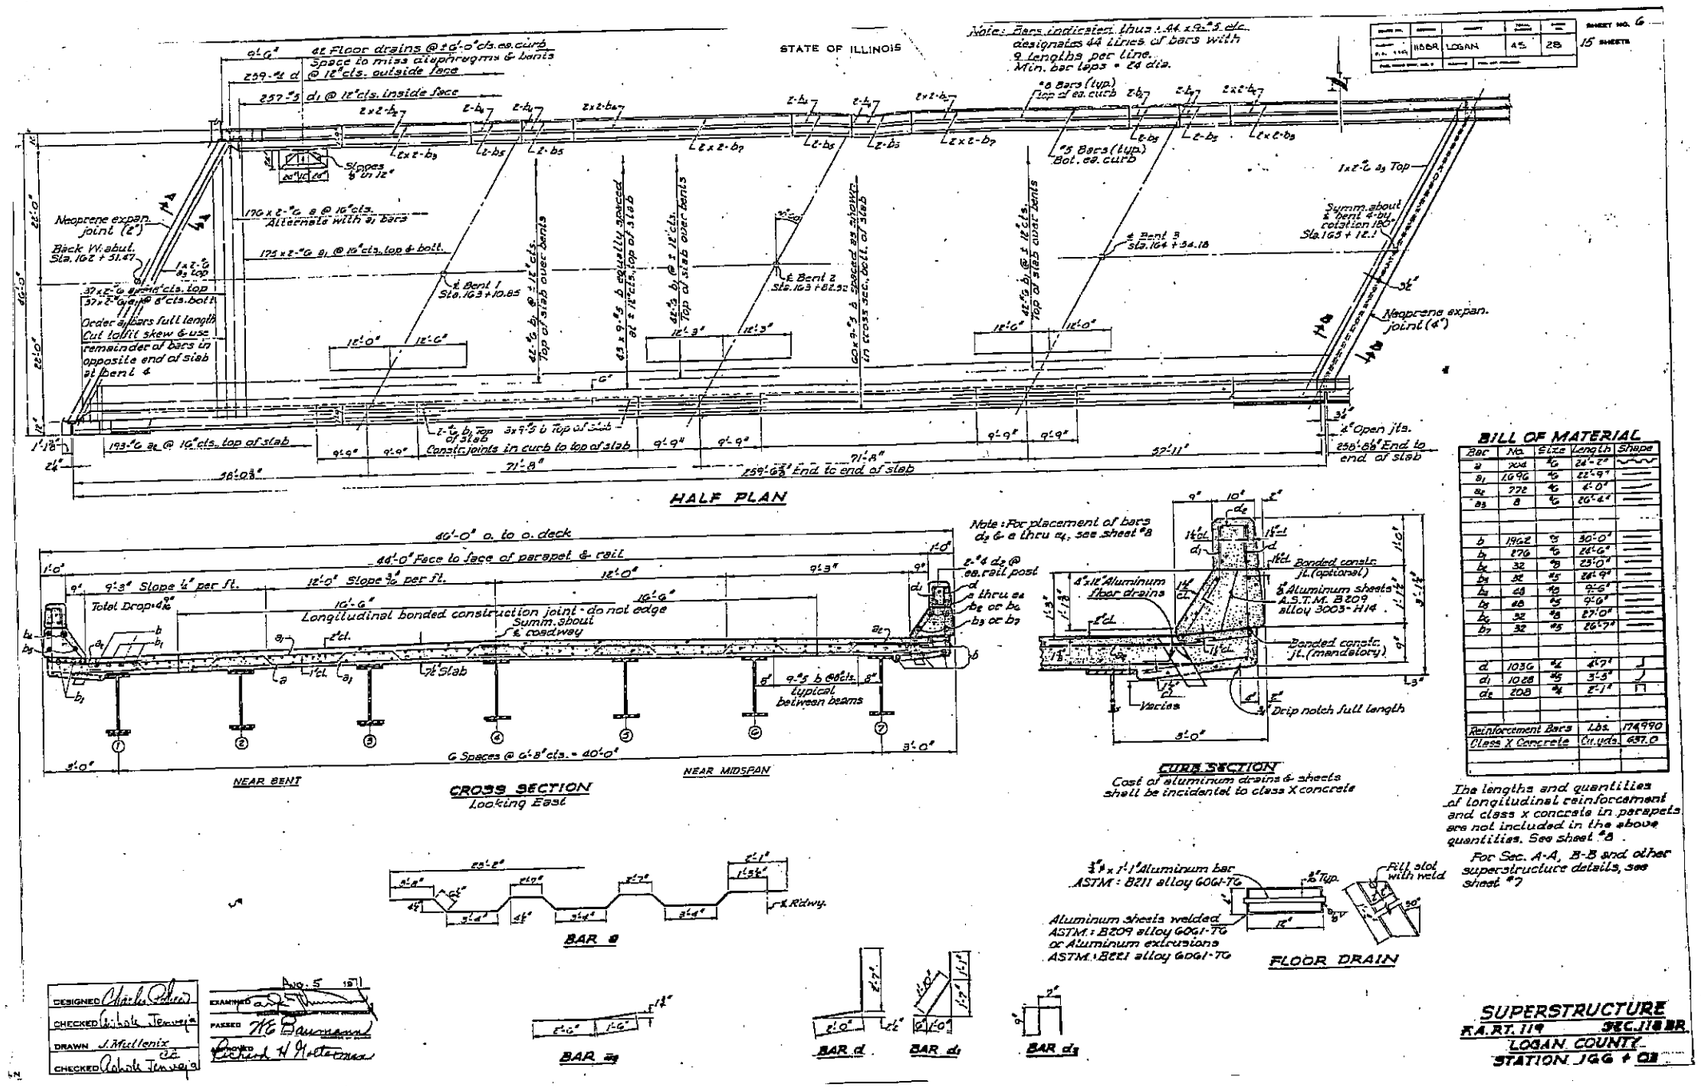

Bar	No.	Size	Length	Shape
a	204	#6	24'-7"	
a1	1096	#6	22'-9"	
a2	272	#6	6'-0"	
a3	8	#6	26'-6"	
b	1962	#5	30'-0"	
b1	276	#5	26'-6"	
b2	32	#5	25'-0"	
b3	32	#5	28'-9"	
b4	48	#5	9'-6"	
b5	48	#5	9'-0"	
b6	32	#5	27'-0"	
b7	32	#5	26'-7"	
d	1036	#4	6'-7"	
d1	1028	#5	3'-3"	
d2	208	#4	2'-1"	
Reinforcement Bars			Lbs.	174,990
Class X Concrete			Cu. yds.	657.0

The lengths and quantities of longitudinal reinforcement and class x concrete in parapets are not included in the above quantities. See sheet #8.

For Sec. A-A, B-B and other superstructure details, see sheet #7

DESIGNED Charles Oldrey
CHECKED Ashok Jenveja
DRAWN J. Mullenix
CHECKED Ashok Jenveja
EXAMINED Aug. 5 1971
PASSED M. E. Baumann
APPROVED Richard H. Mattes

SUPERSTRUCTURE
F.A.R.T. 119 SEC. J18 BR.
LOGAN COUNTY
STATION J66 + 03

SN 054-0027

EXISTING BRIDGE PLANS
FOR INFORMATION ONLY
(NOT TO SCALE)