COUNTY	ROUTE	CONTRACT	SHEET
KNOX	CH-39	89375	6 OF 9
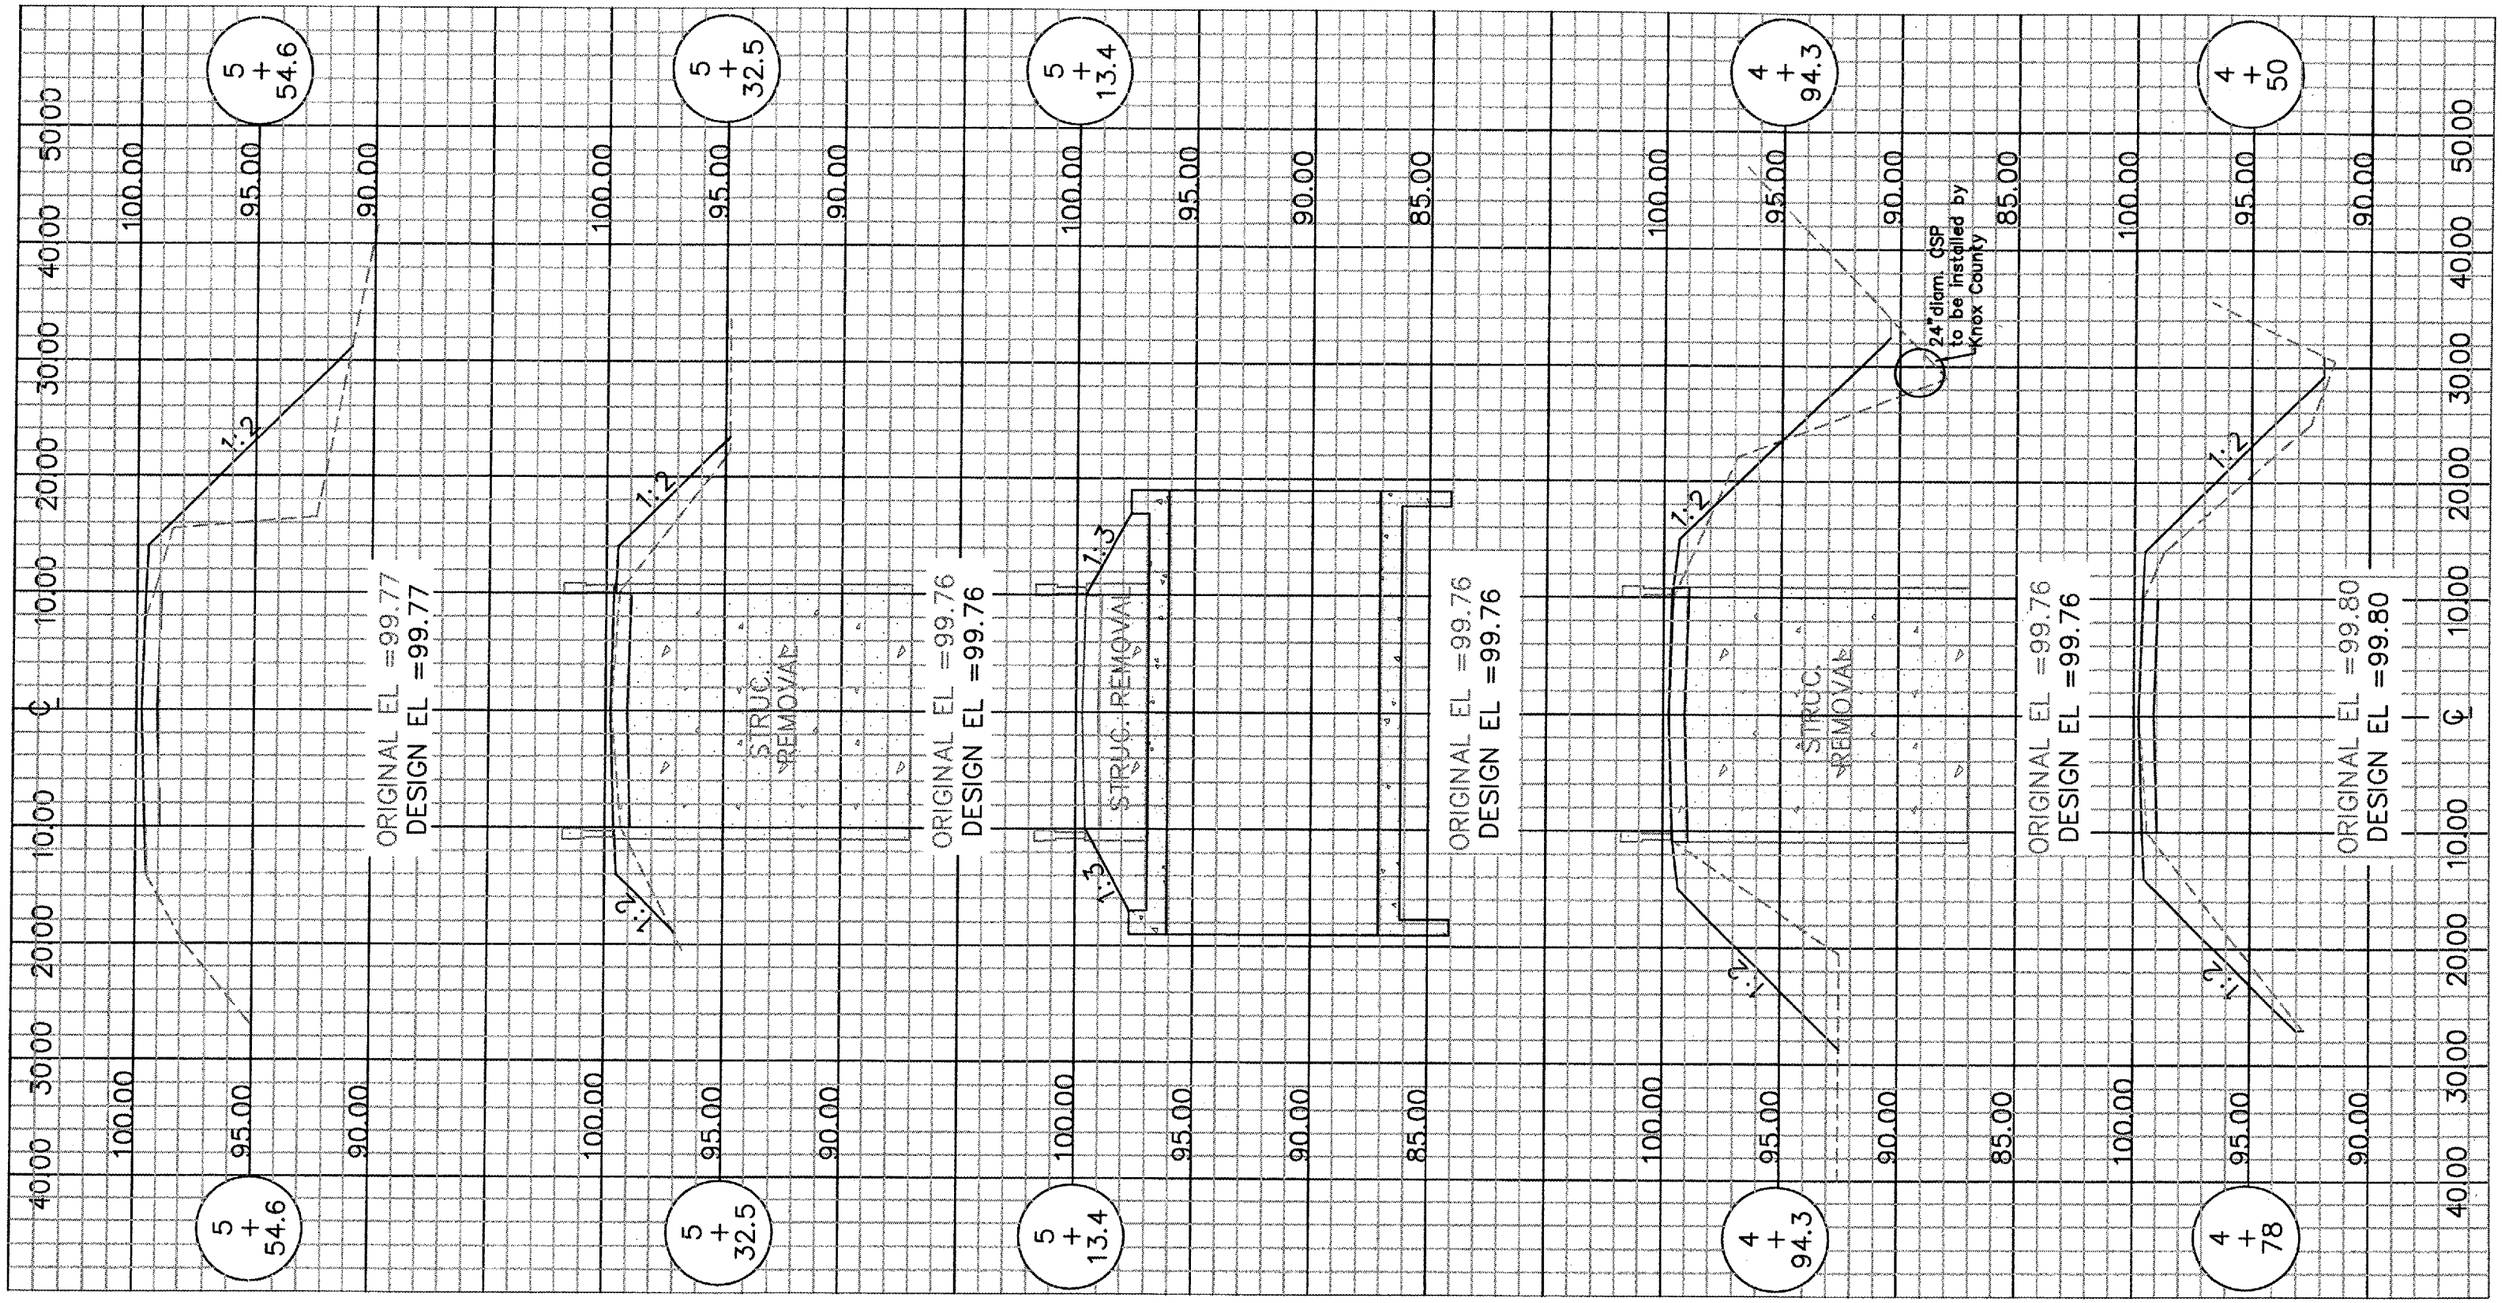
Project#-BR-0S-095(122) SEC. 05-00142-00-BR