93409

ROUTE NO.	SECTION	COUNTY	TOTAL SHEETS	SHEET NO.
F.A.S. 1425	99-00103-00-FP	HANCOCK	11	8
F.H.W.A. REG. NO. 4	ILLINOIS	PROJECT		

PLOTTED 02/10/06
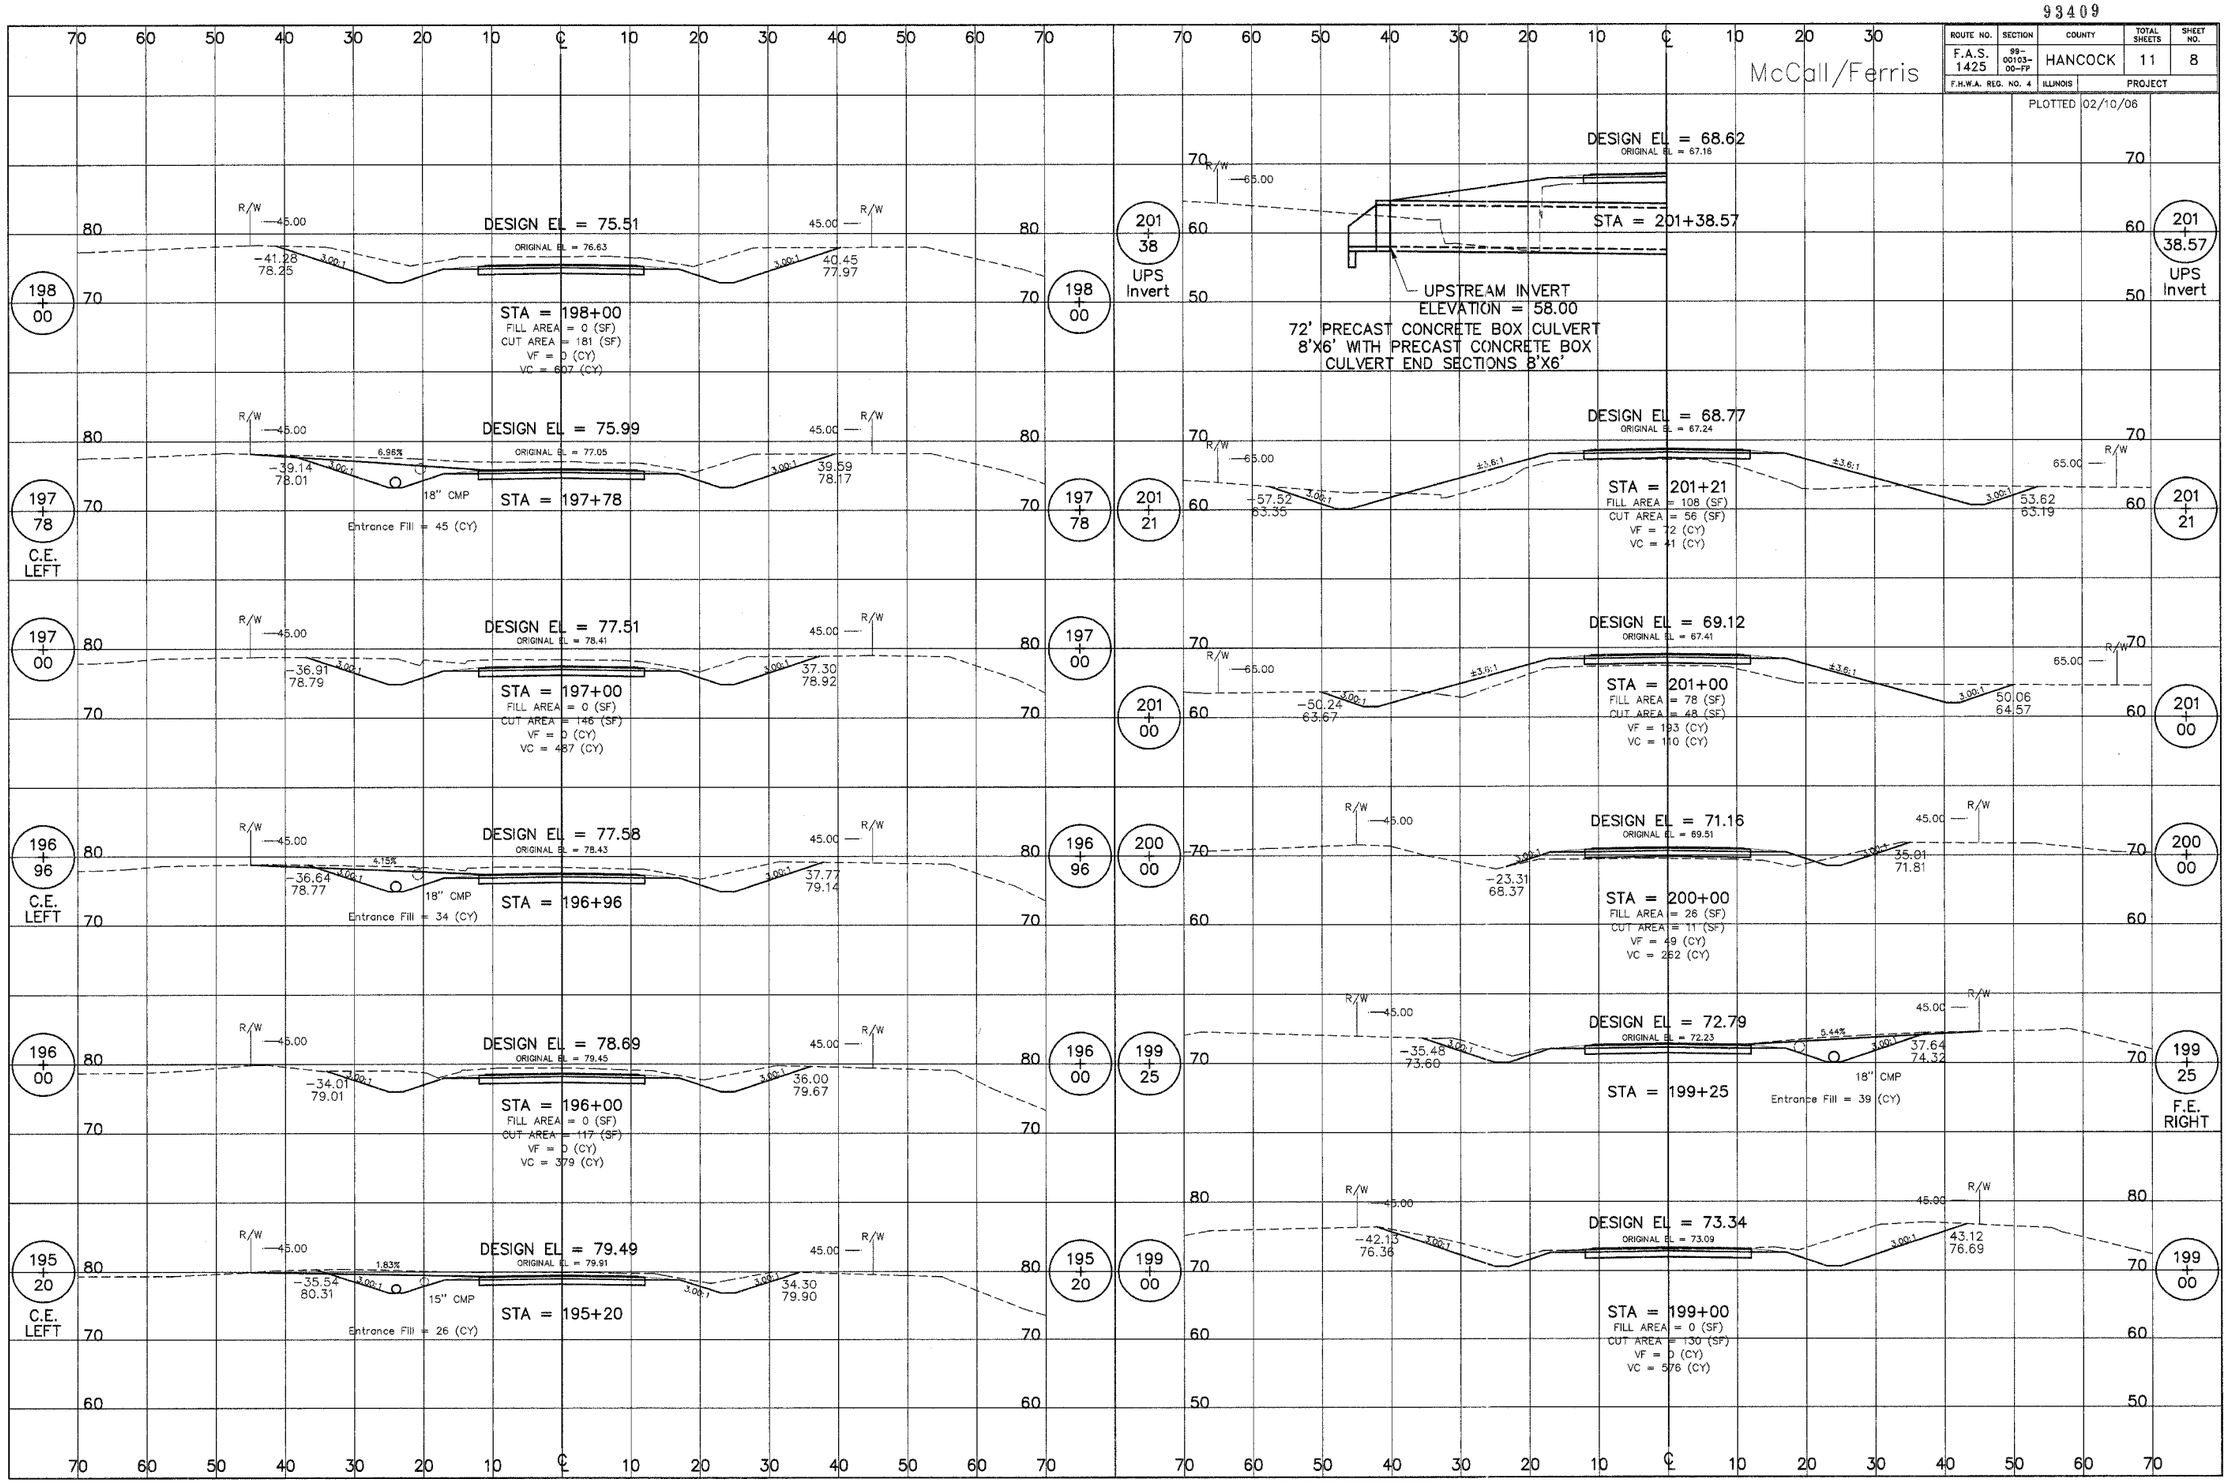
McCall/Ferris