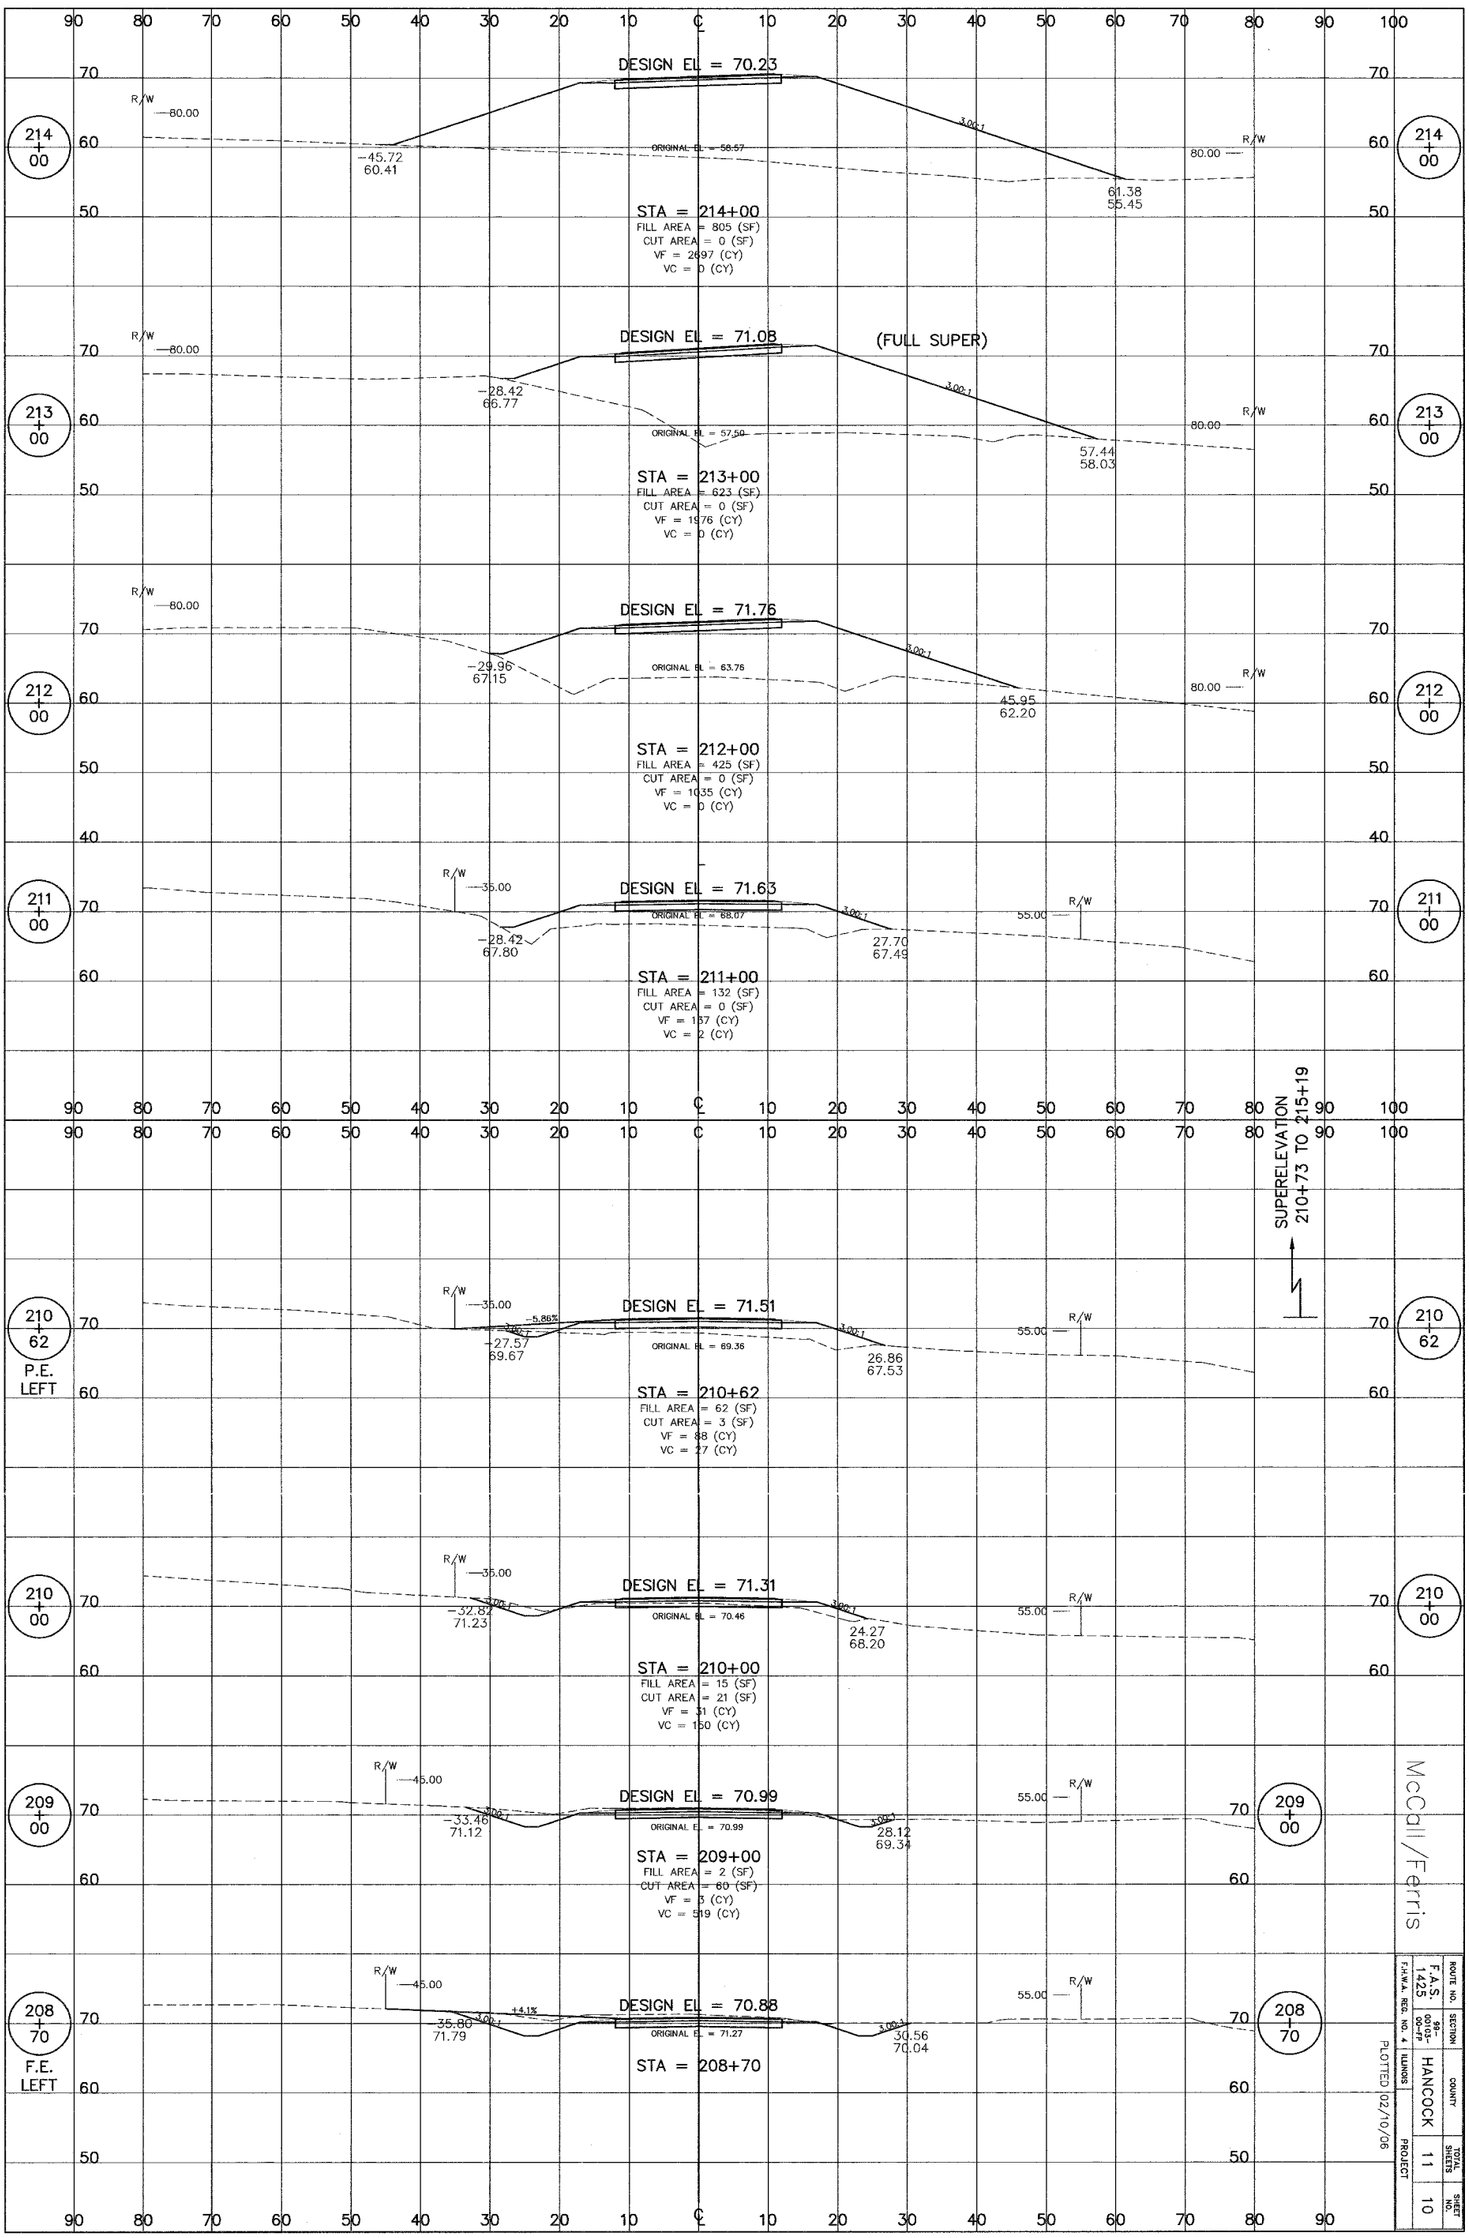
DESIGN EL = 70.23
ORIGINAL EL = 58.57
STA = 214+00
FILL AREA = 805 (SF)
CUT AREA = 0 (SF)
VF = 2697 (CY)
VC = 0 (CY)
DESIGN EL = 71.08
(FULL SUPER)
ORIGINAL EL = 57.50
STA = 213+00
FILL AREA = 623 (SF)
CUT AREA = 0 (SF)
VF = 1676 (CY)
VC = 0 (CY)
DESIGN EL = 71.76
ORIGINAL EL = 63.76
STA = 212+00
FILL AREA = 425 (SF)
CUT AREA = 0 (SF)
VF = 1035 (CY)
VC = 0 (CY)
DESIGN EL = 71.63
ORIGINAL EL = 68.07
STA = 211+00
FILL AREA = 132 (SF)
CUT AREA = 0 (SF)
VF = 137 (CY)
VC = 2 (CY)
SUPERELEVATION
210+73 TO 215+19
DESIGN EL = 71.51
ORIGINAL EL = 69.36
STA = 210+62
FILL AREA = 62 (SF)
CUT AREA = 3 (SF)
VF = 88 (CY)
VC = 27 (CY)
P.E.
LEFT
DESIGN EL = 71.31
ORIGINAL EL = 70.46
STA = 210+00
FILL AREA = 15 (SF)
CUT AREA = 21 (SF)
VF = 31 (CY)
VC = 150 (CY)
DESIGN EL = 70.99
ORIGINAL EL = 70.99
STA = 209+00
FILL AREA = 2 (SF)
CUT AREA = 60 (SF)
VF = 3 (CY)
VC = 519 (CY)
DESIGN EL = 70.88
ORIGINAL EL = 71.27
STA = 208+70
F.E.
LEFT
R/W
80.00
55.00
45.00
35.00
3.00:1
4.4:1%
5.86%
45.72
60.41
61.38
55.45
28.42
66.77
57.44
58.03
29.96
67.15
45.95
62.20
28.42
67.80
27.70
67.49
27.57
69.67
26.86
67.53
32.87
71.23
24.27
68.20
33.46
71.12
28.12
69.34
35.80
71.79
30.56
70.04
McCall/Ferris
ROUTE NO.
F.A.S. 1425
SECTION
00-03-00-P
COUNTY
HANCOCK
TOTAL SHEETS
11
SHEET NO.
10
F.A.H.A. REG. NO. 4
ILLINOIS
PROJECT
PLOTTED 02/10/06
99409