93413

| F.A.U. RTE. | SECTION | COUNTY | TOTAL SHEETS | SHEET NO. |
|---|---|---|---|---|
| 7814 | 05-00186-01-PV | ADAMS | 78 | 66 |
| STA. | TO STA. | | | |
| FED. ROAD DIST. NO. | ILLINOIS FED. AID PROJECT | | | |

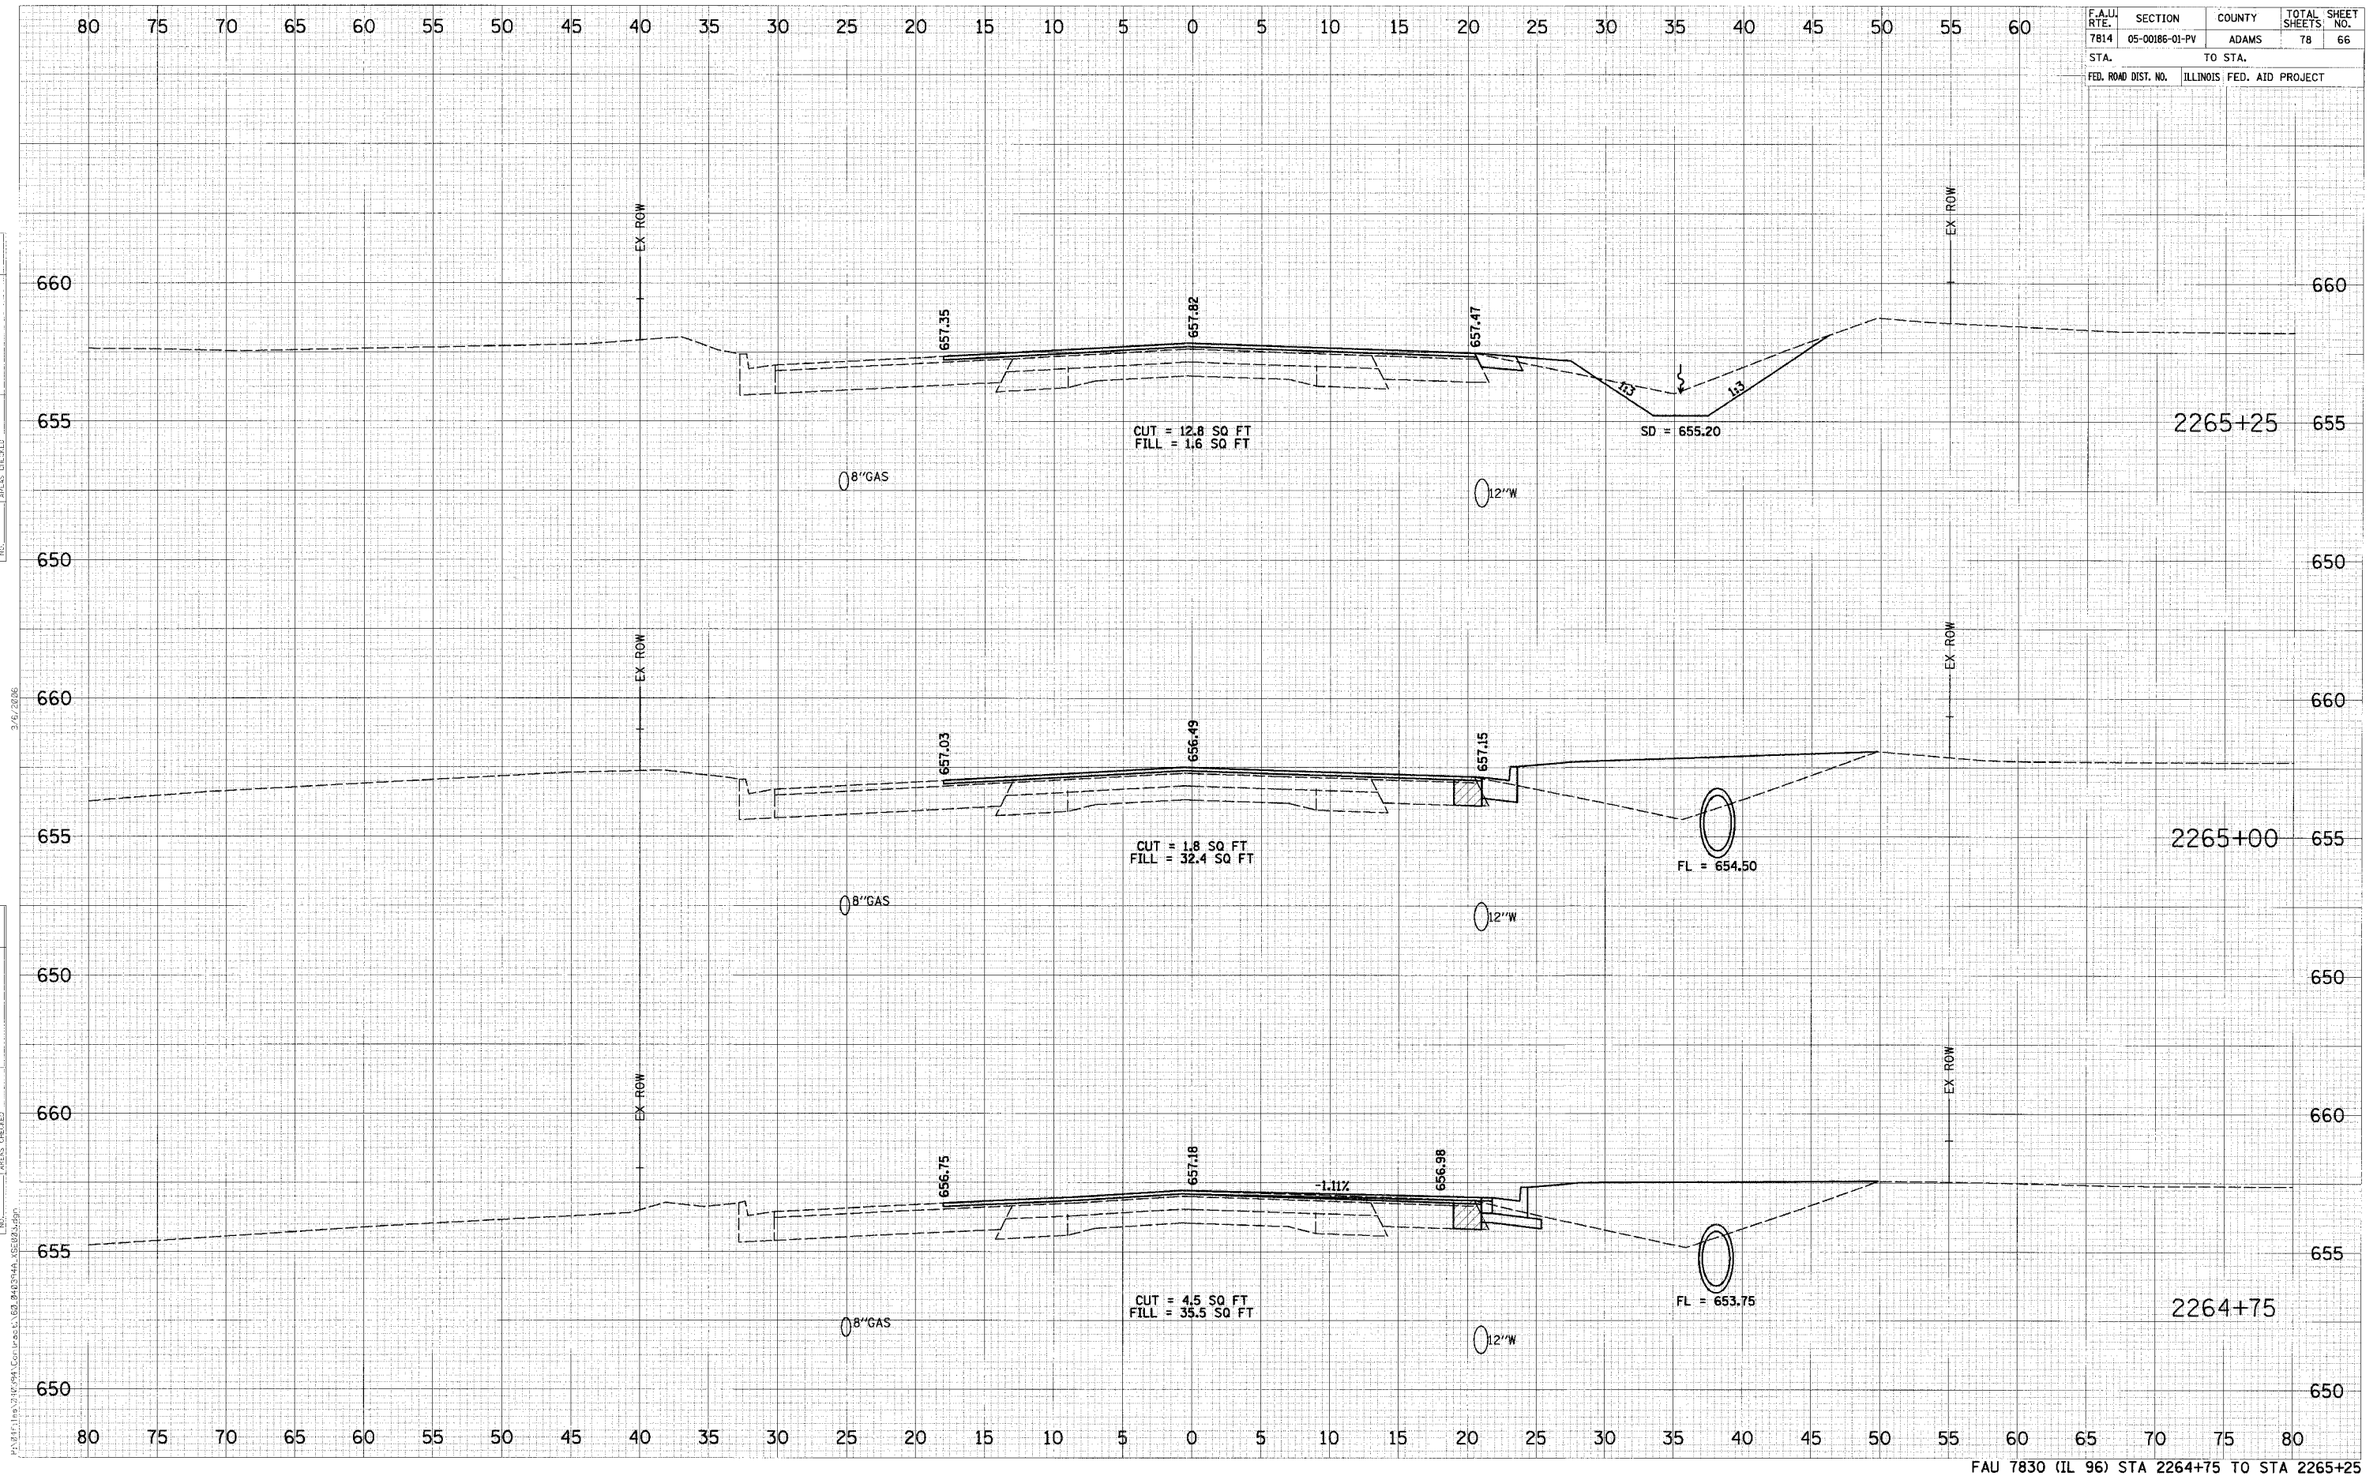


FAU 7830 (IL 96) STA 2264+75 TO STA 2265+25