93417

COUNTY	ROUTE	SECTION	TOTAL SHEETS	SHEET NO.
ADAMS	FAS 1589	06-00197-00-RS	10	6
STATION 75+00 TO STATION 105+00				

PROJECT NO. RS-1589(104)

50 0 50 100

GRAPHIC SCALE IN FEET

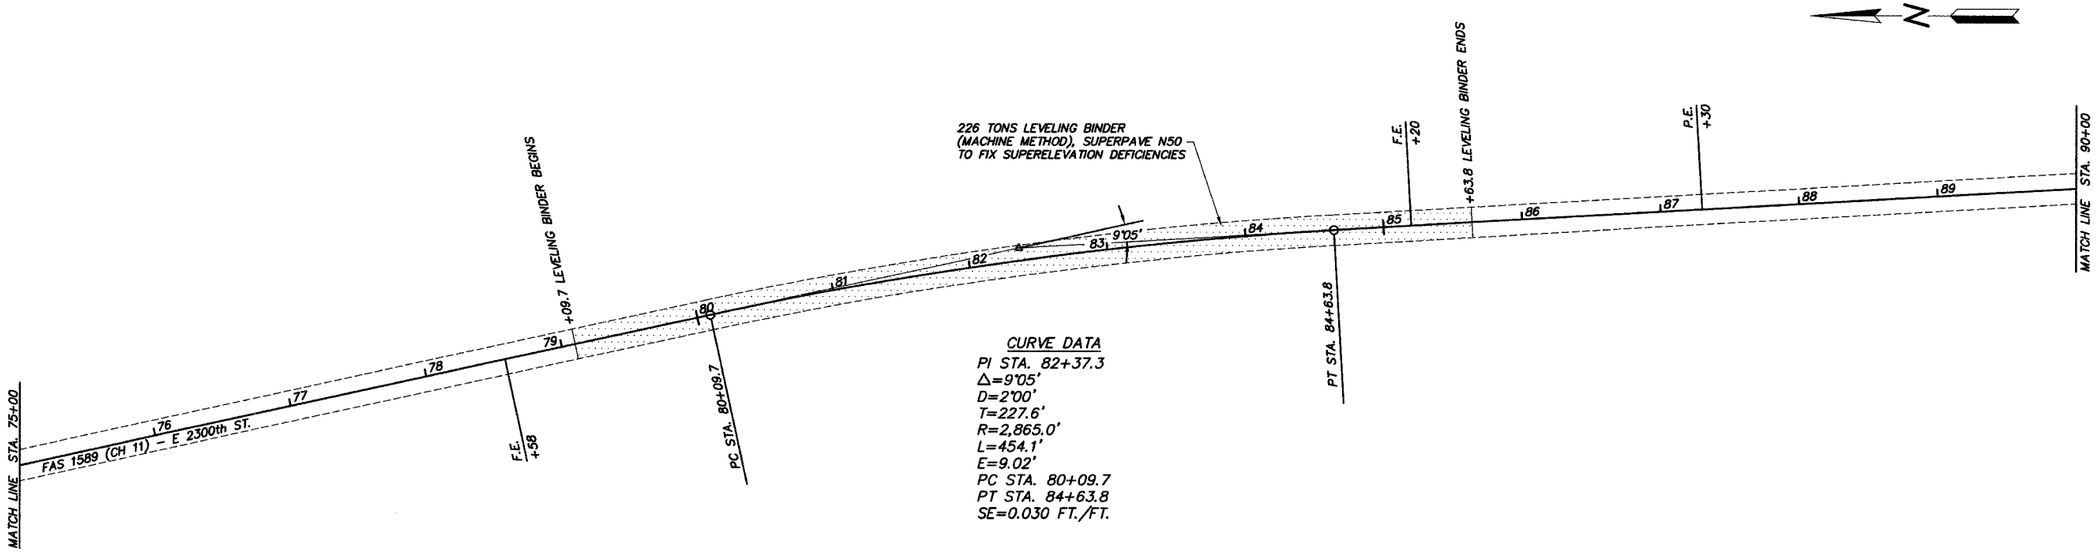
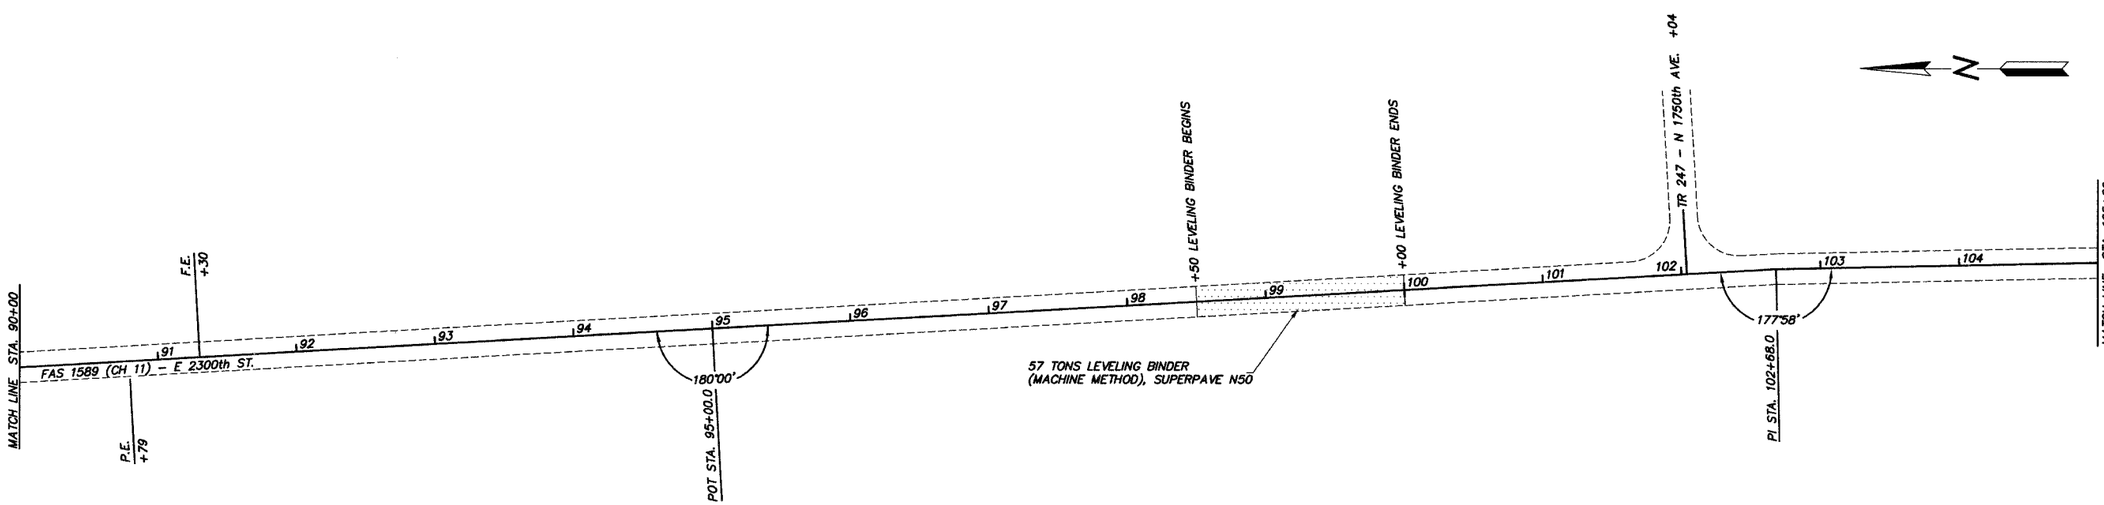
CURVE DATA
PI STA. 82+37.3
Δ=9°05'
D=2°00'
T=227.6'
R=2,865.0'
L=454.1'
E=9.02'
PC STA. 80+09.7
PT STA. 84+63.8
SE=0.030 FT./FT.