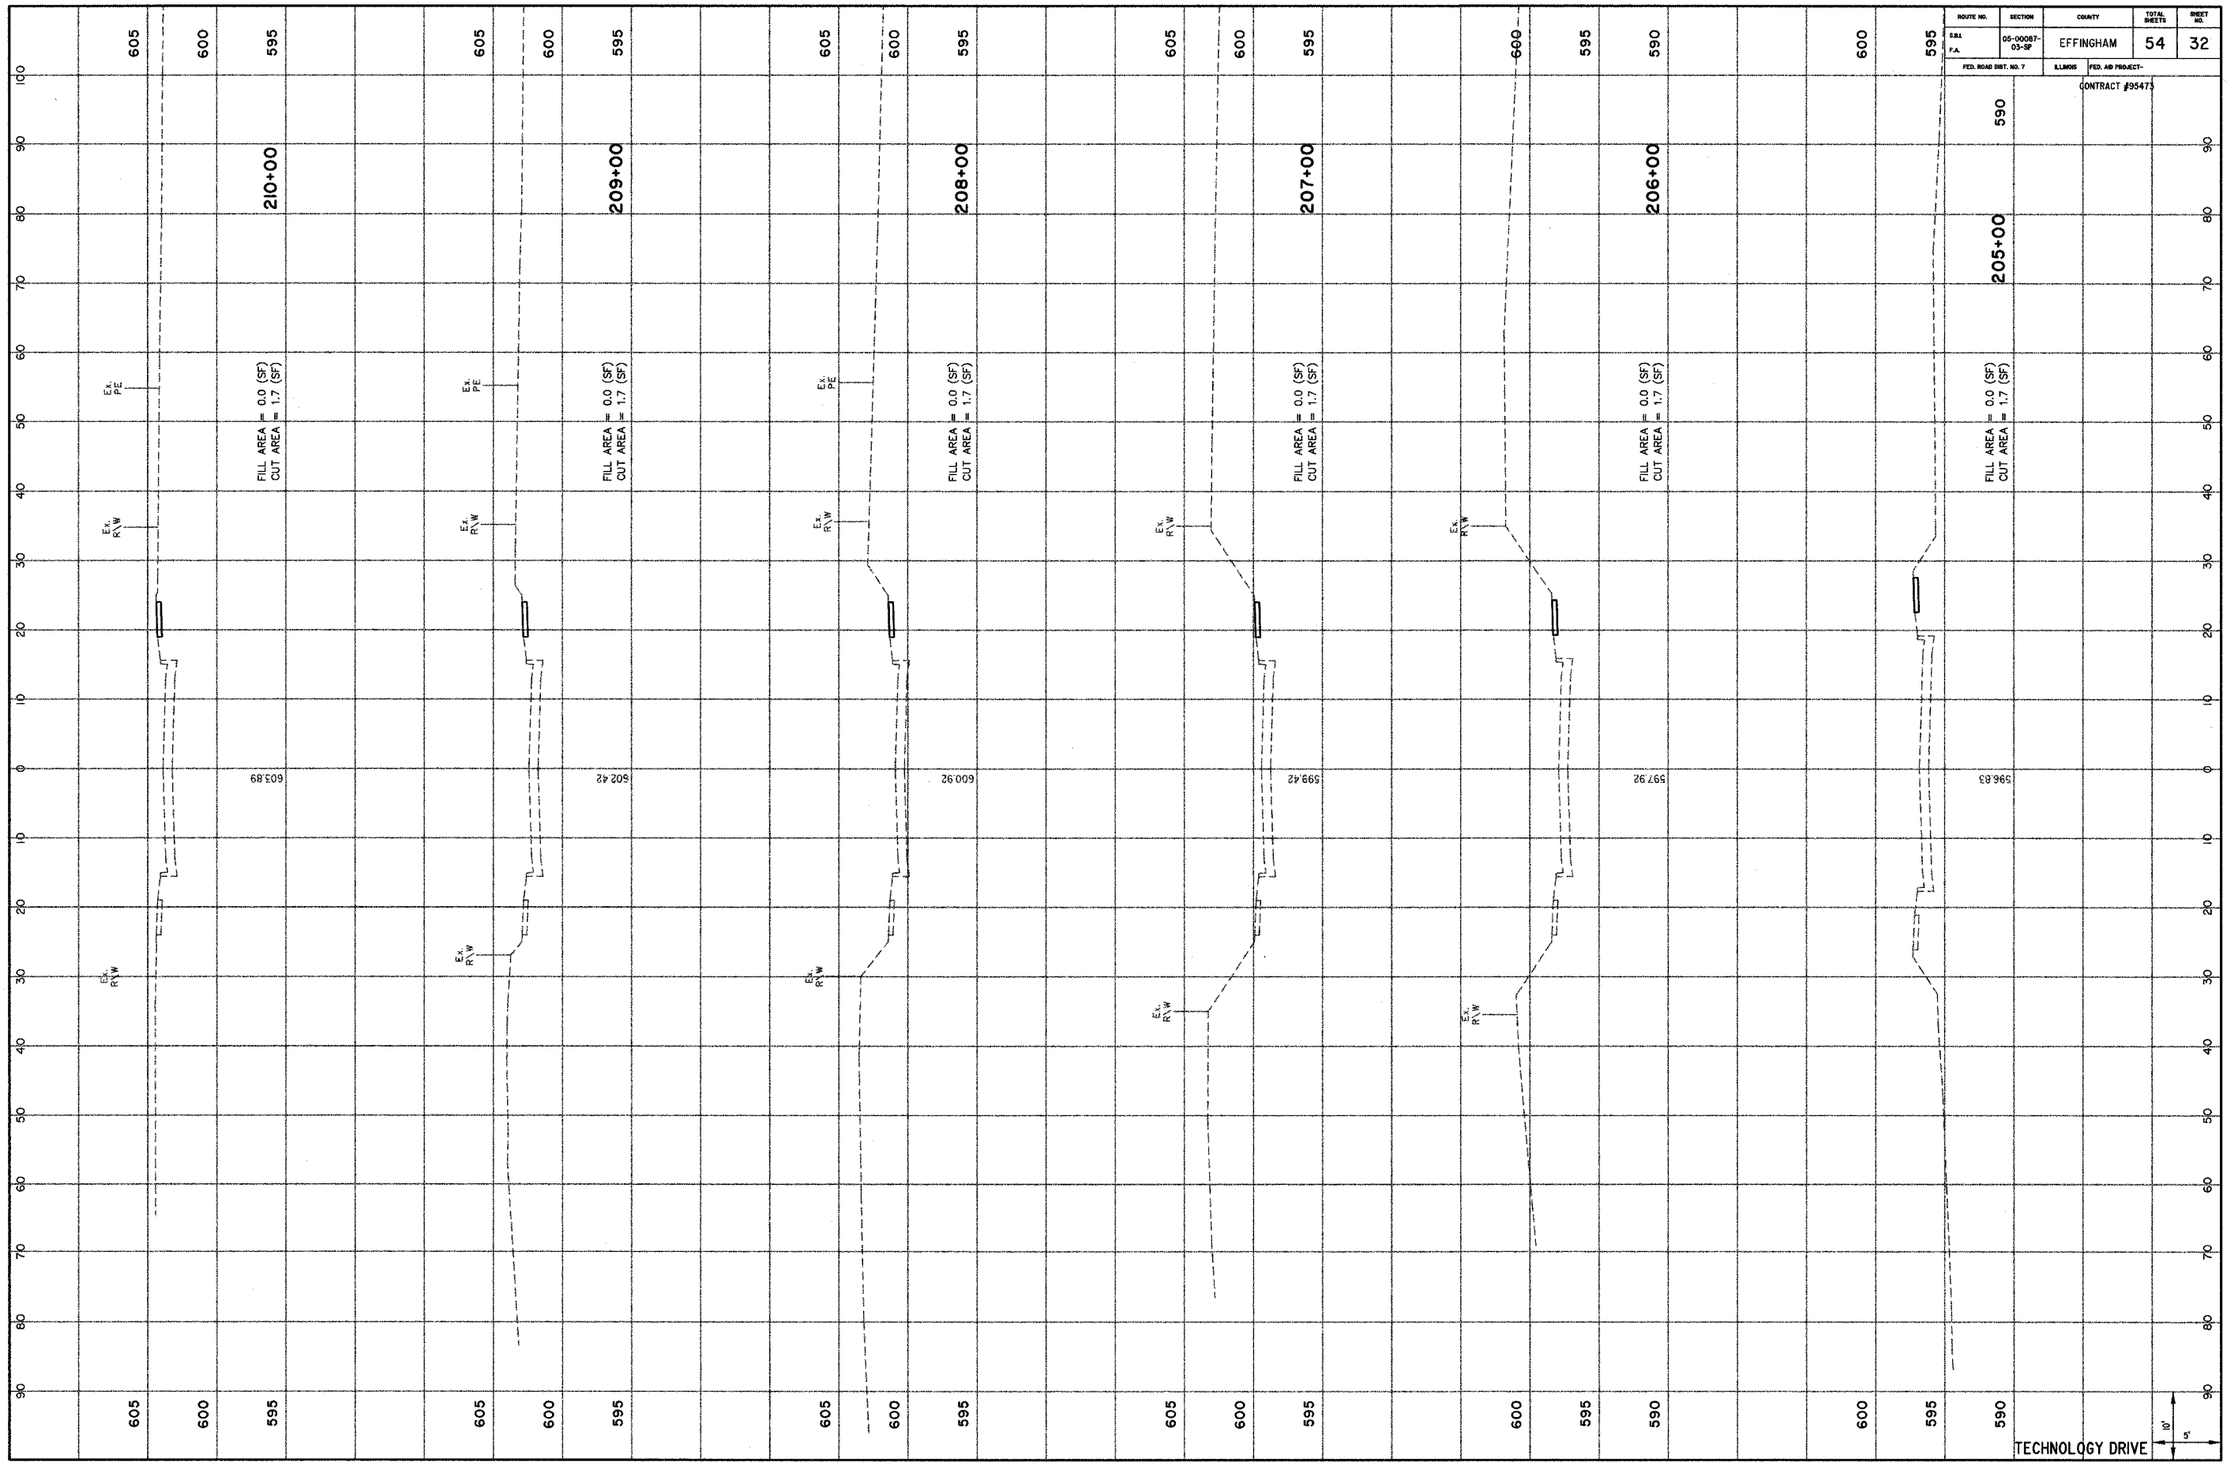
ROUTE NO.
SECTION
COUNTY
TOTAL SHEETS
SHEET NO.
S.B.I. F.A.
05-00087-03-SF
EFFINGHAM
54
32
FED. ROAD DIST. NO. 7
ILLINOIS
FED. AID PROJECT-
CONTRACT #95473
210+00
209+00
208+00
207+00
206+00
205+00
FILL AREA = 0.0 (SF)
CUT AREA = 1.7 (SF)
EX. PE
EX. R/W
603.89
602.42
600.92
599.42
597.92
596.83
TECHNOLOGY DRIVE
10'
5'