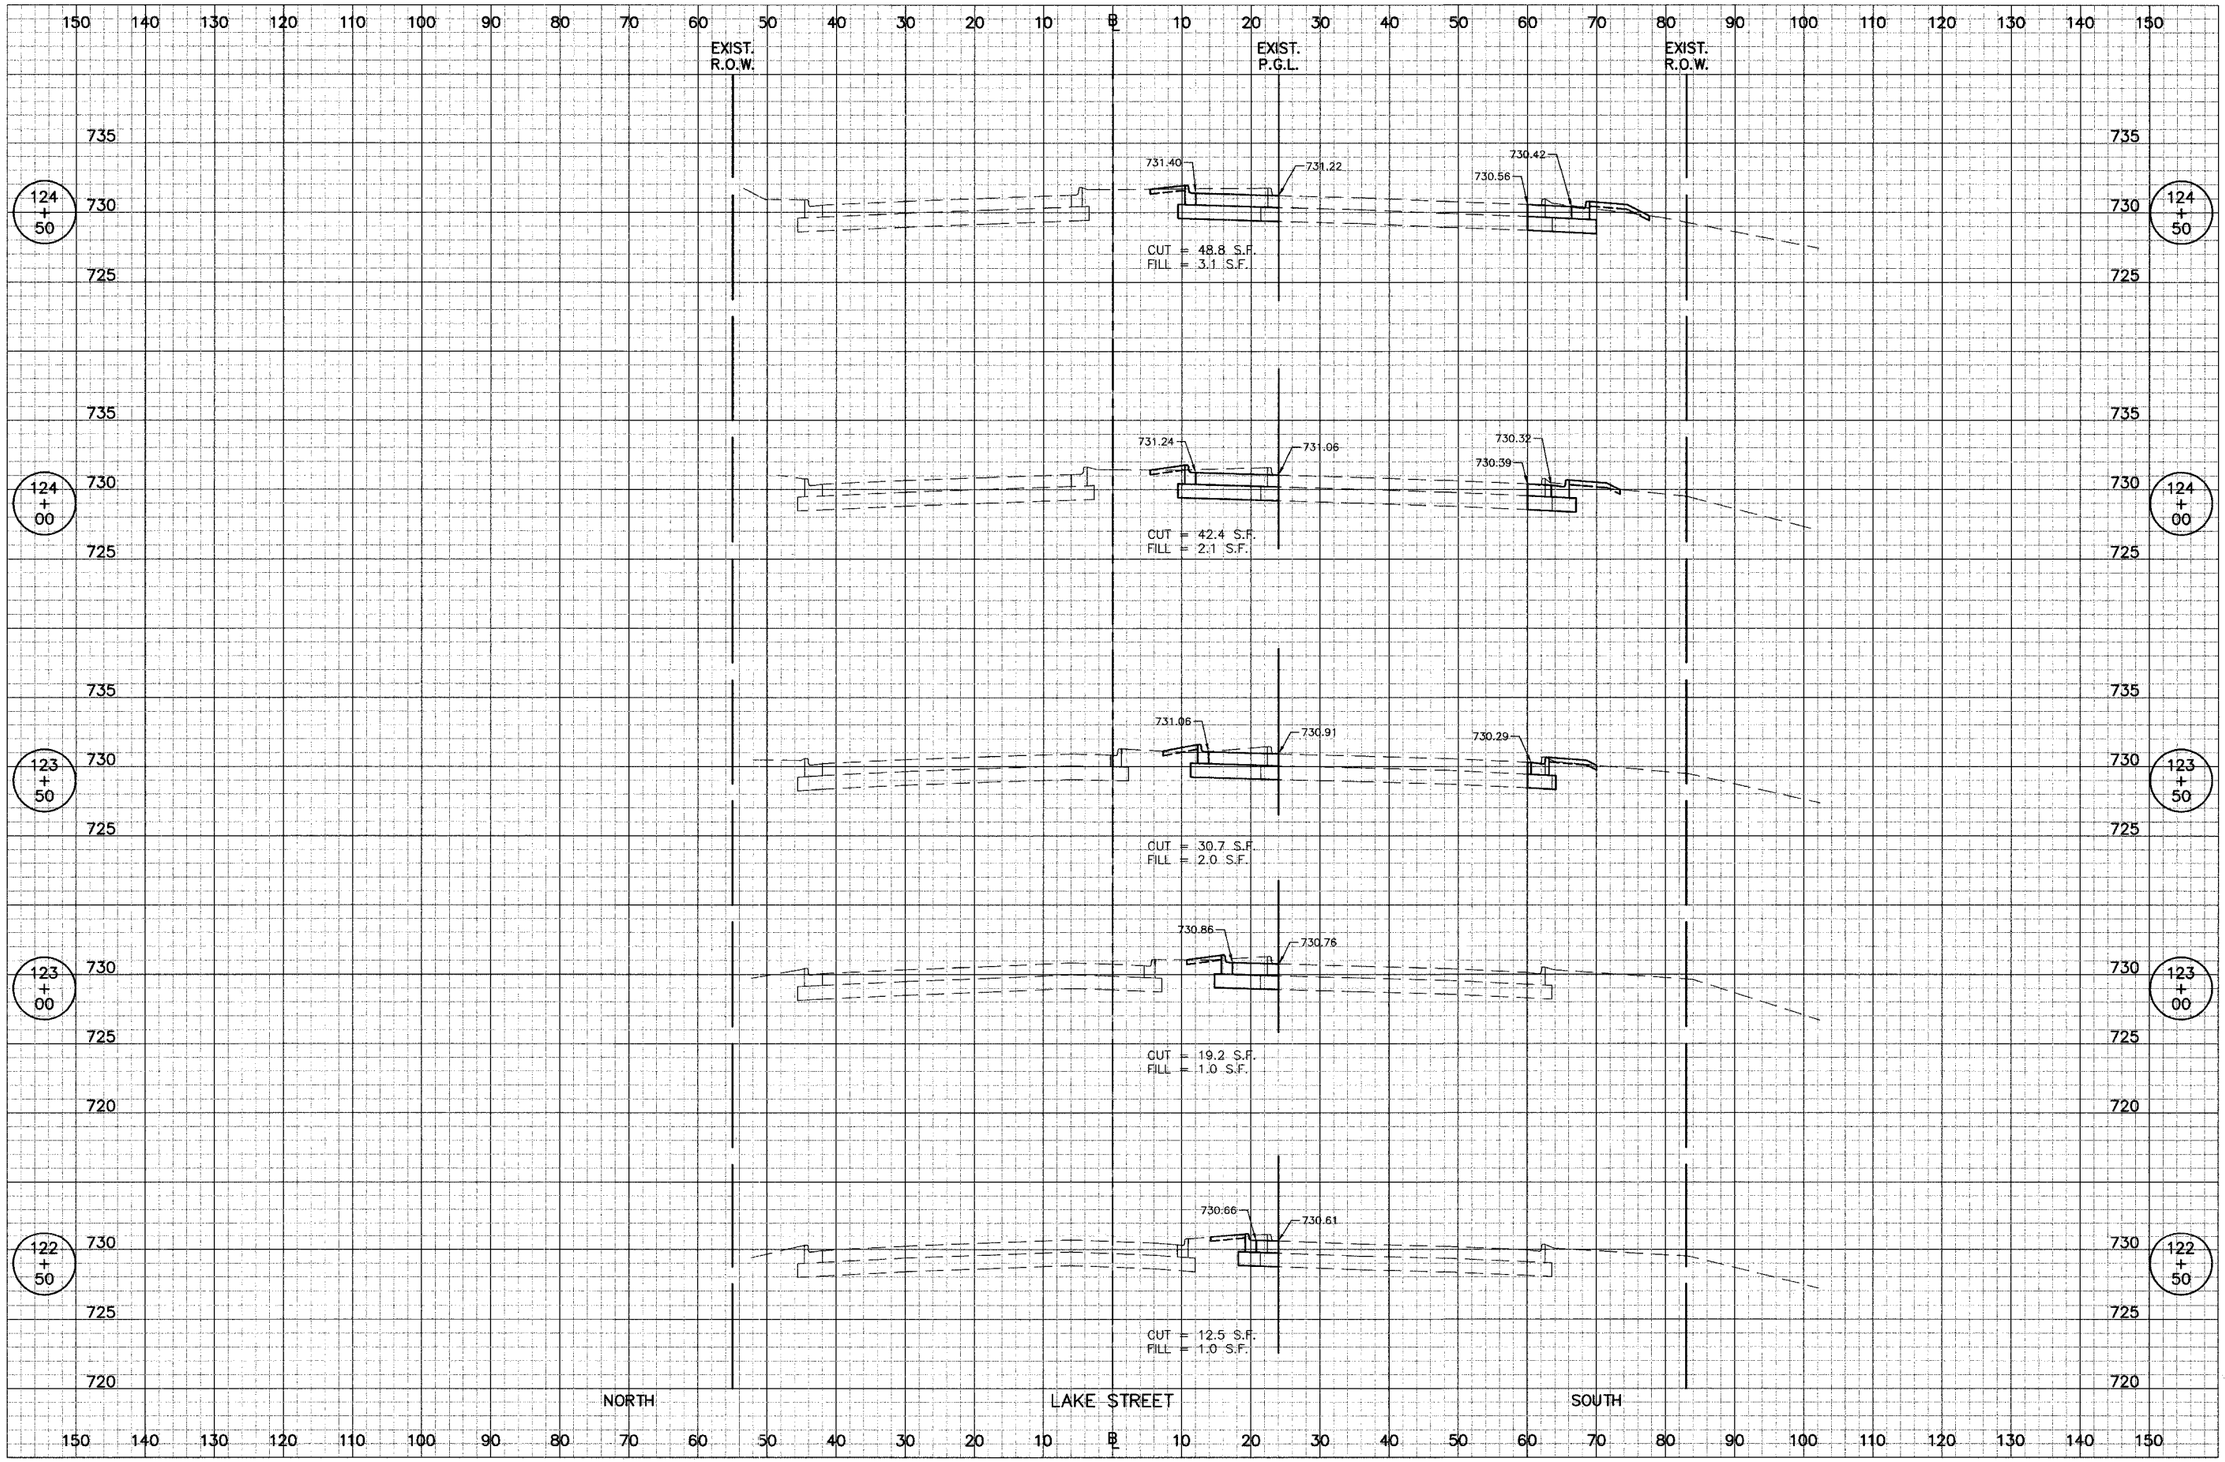
EXIST. R.O.W.
EXIST. P.G.L.
EXIST. R.O.W.
℄
124 + 50
731.40
731.22
730.42
730.56
CUT = 48.8 S.F.
FILL = 3.1 S.F.
124 + 00
731.24
731.06
730.32
730.39
CUT = 42.4 S.F.
FILL = 2.1 S.F.
123 + 50
731.06
730.91
730.29
CUT = 30.7 S.F.
FILL = 2.0 S.F.
123 + 00
730.86
730.76
CUT = 19.2 S.F.
FILL = 1.0 S.F.
122 + 50
730.66
730.61
CUT = 12.5 S.F.
FILL = 1.0 S.F.
735
730
725
720
NORTH
LAKE STREET
SOUTH