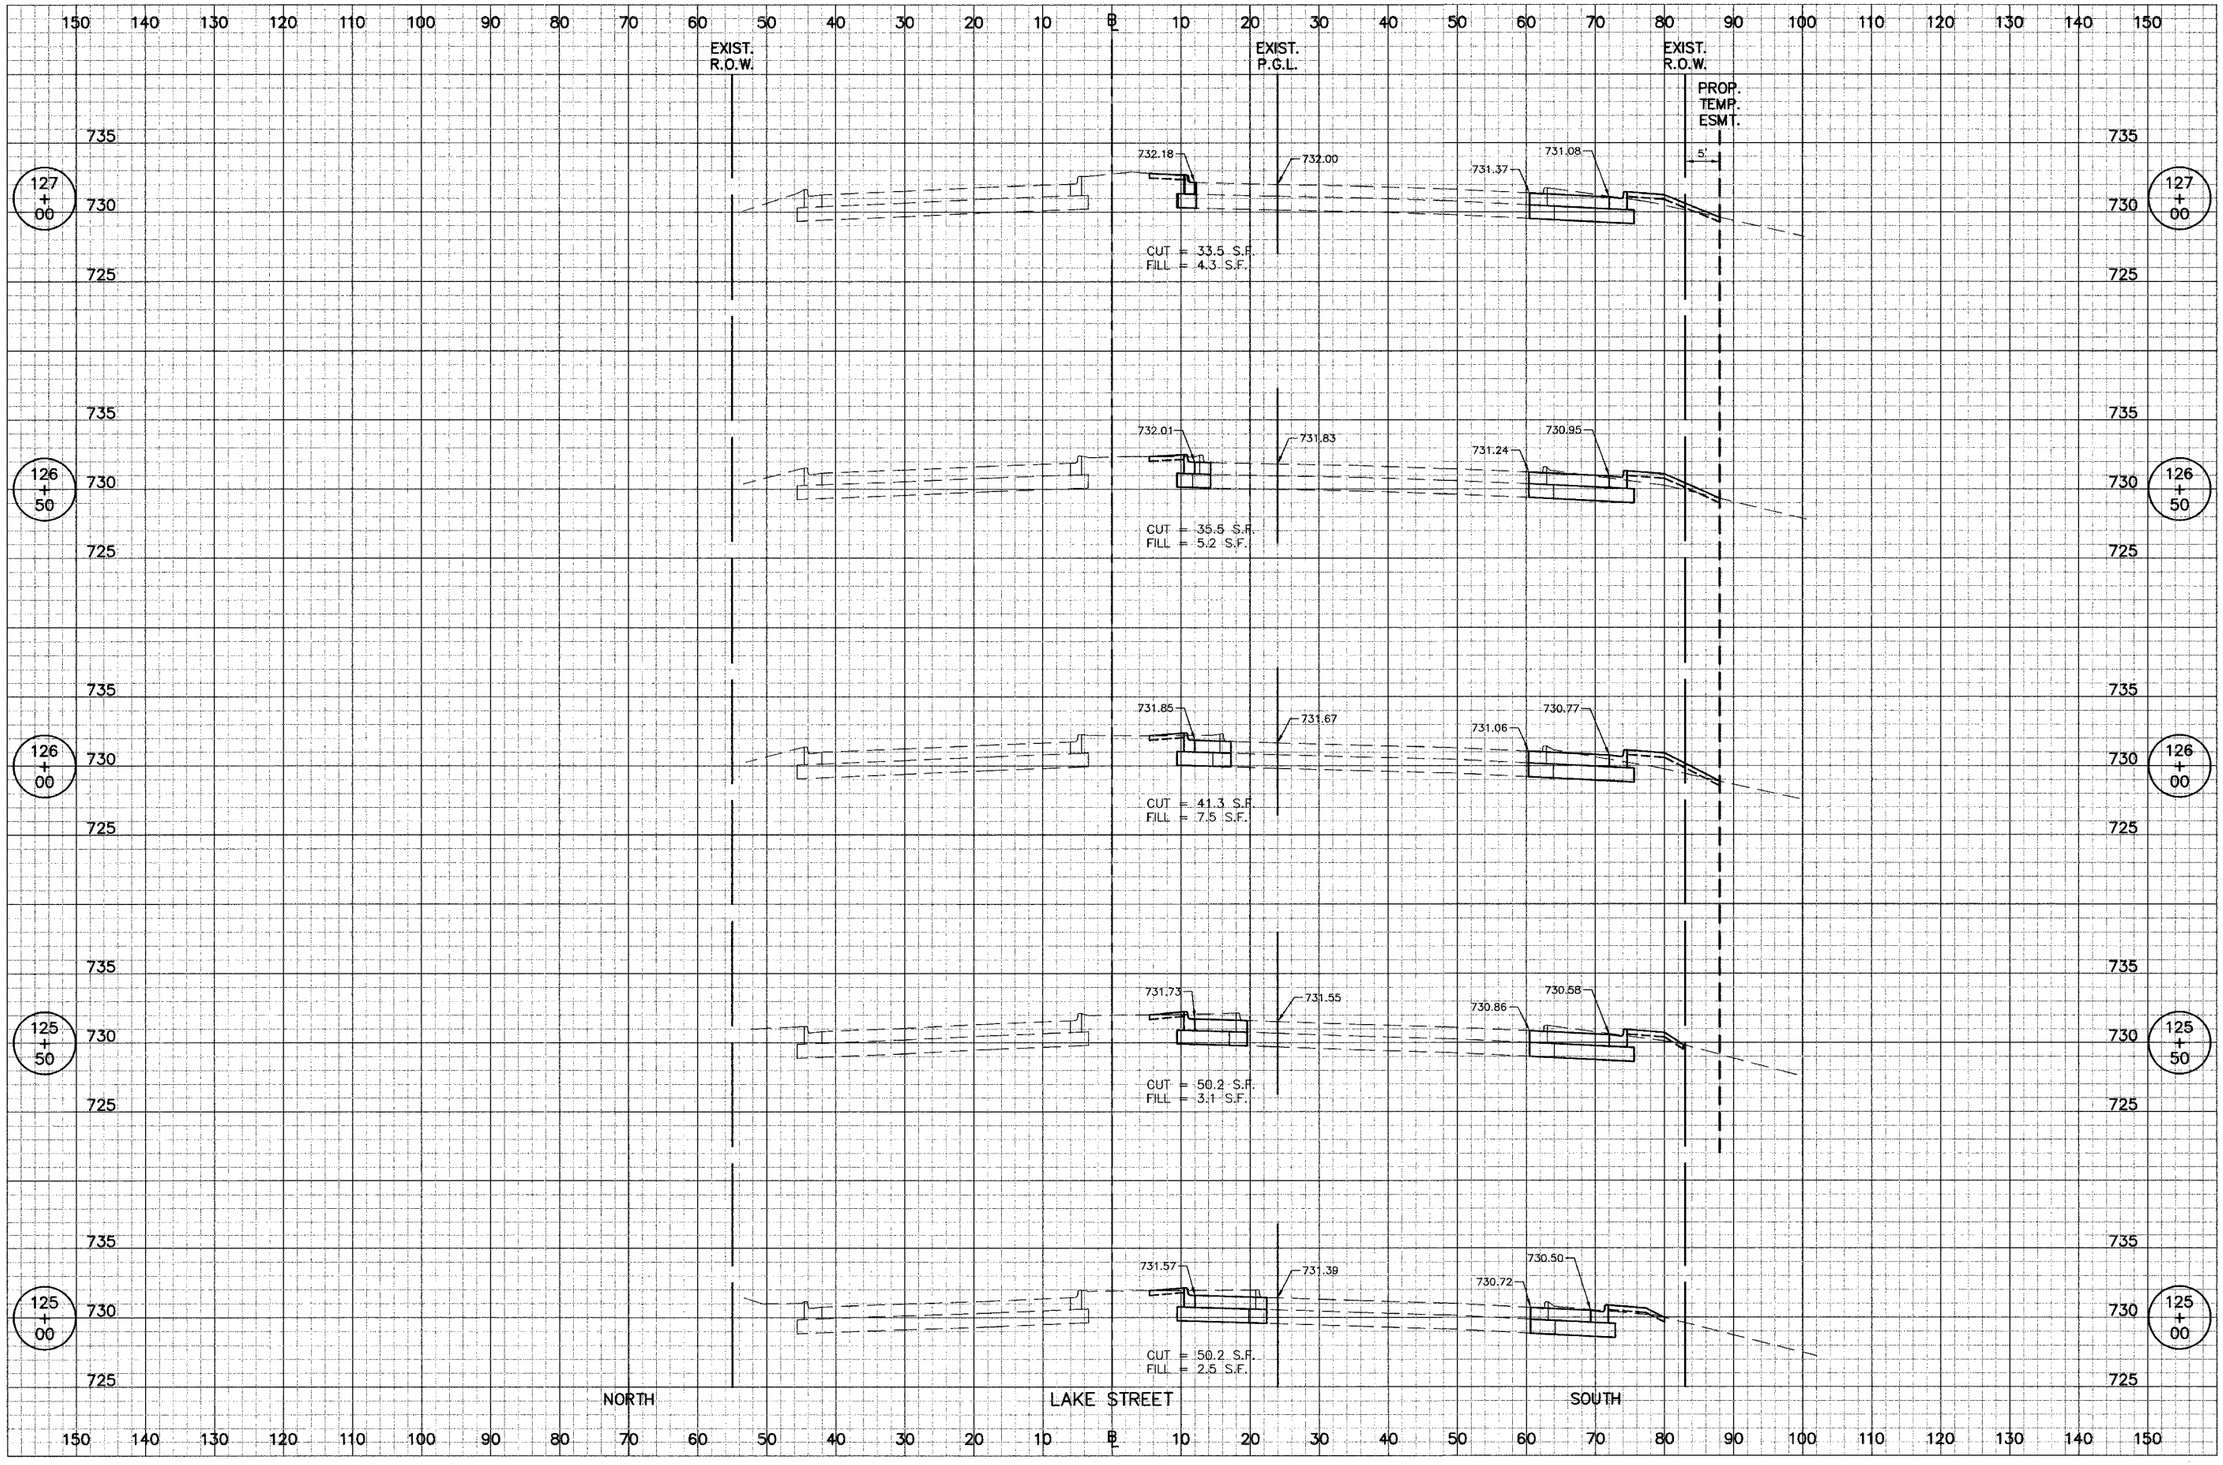
EXIST. R.O.W.
EXIST. P.G.L.
EXIST. R.O.W.
PROP. TEMP. ESMT.
5'
735
730
725
127 + 00
732.18
732.00
731.37
731.08
CUT = 33.5 S.F.
FILL = 4.3 S.F.
126 + 50
732.01
731.83
731.24
730.95
CUT = 35.5 S.F.
FILL = 5.2 S.F.
126 + 00
731.85
731.67
731.06
730.77
CUT = 41.3 S.F.
FILL = 7.5 S.F.
125 + 50
731.73
731.55
730.86
730.58
CUT = 50.2 S.F.
FILL = 3.1 S.F.
125 + 00
731.57
731.39
730.72
730.50
CUT = 50.2 S.F.
FILL = 2.5 S.F.
NORTH
LAKE STREET
SOUTH
150 140 130 120 110 100 90 80 70 60 50 40 30 20 10 ℄ 10 20 30 40 50 60 70 80 90 100 110 120 130 140 150