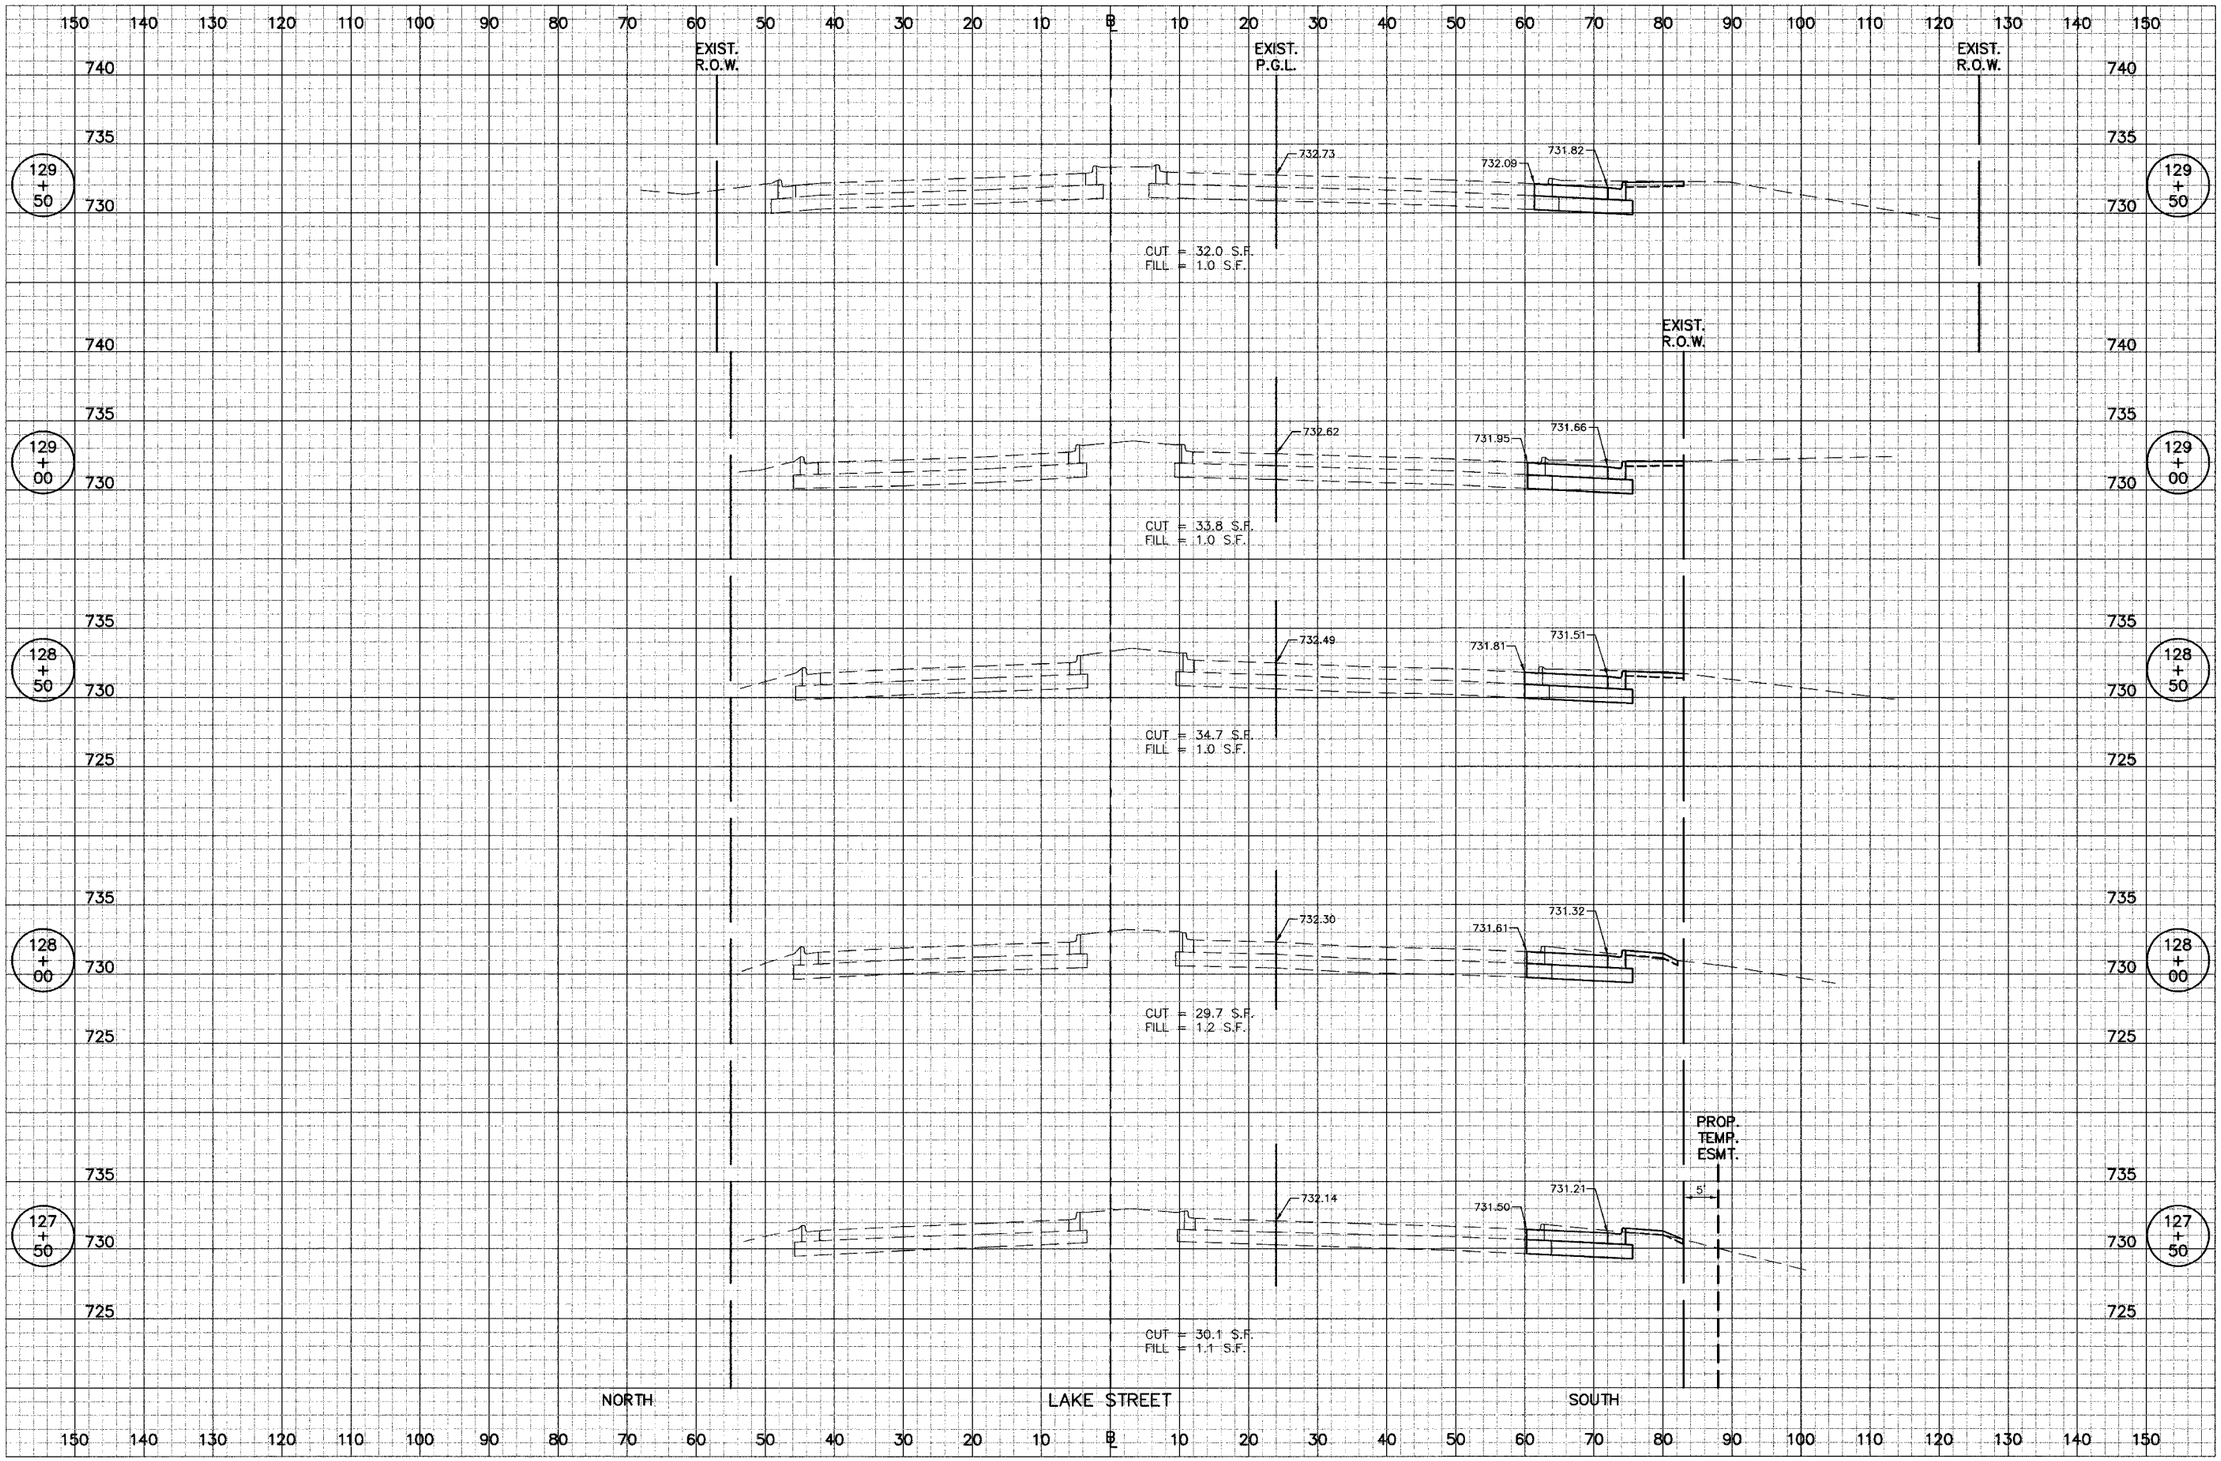
EXIST. R.O.W.
EXIST. P.G.L.
EXIST. R.O.W.
129 + 50
732.73
732.09
731.82
CUT = 32.0 S.F.
FILL = 1.0 S.F.
EXIST. R.O.W.
129 + 00
732.62
731.95
731.66
CUT = 33.8 S.F.
FILL = 1.0 S.F.
128 + 50
732.49
731.81
731.51
CUT = 34.7 S.F.
FILL = 1.0 S.F.
128 + 00
732.30
731.81
731.32
CUT = 29.7 S.F.
FILL = 1.2 S.F.
PROP. TEMP. ESMT.
5'
127 + 50
732.14
731.50
731.21
CUT = 30.1 S.F.
FILL = 1.1 S.F.
740
735
730
725
NORTH
LAKE STREET
SOUTH