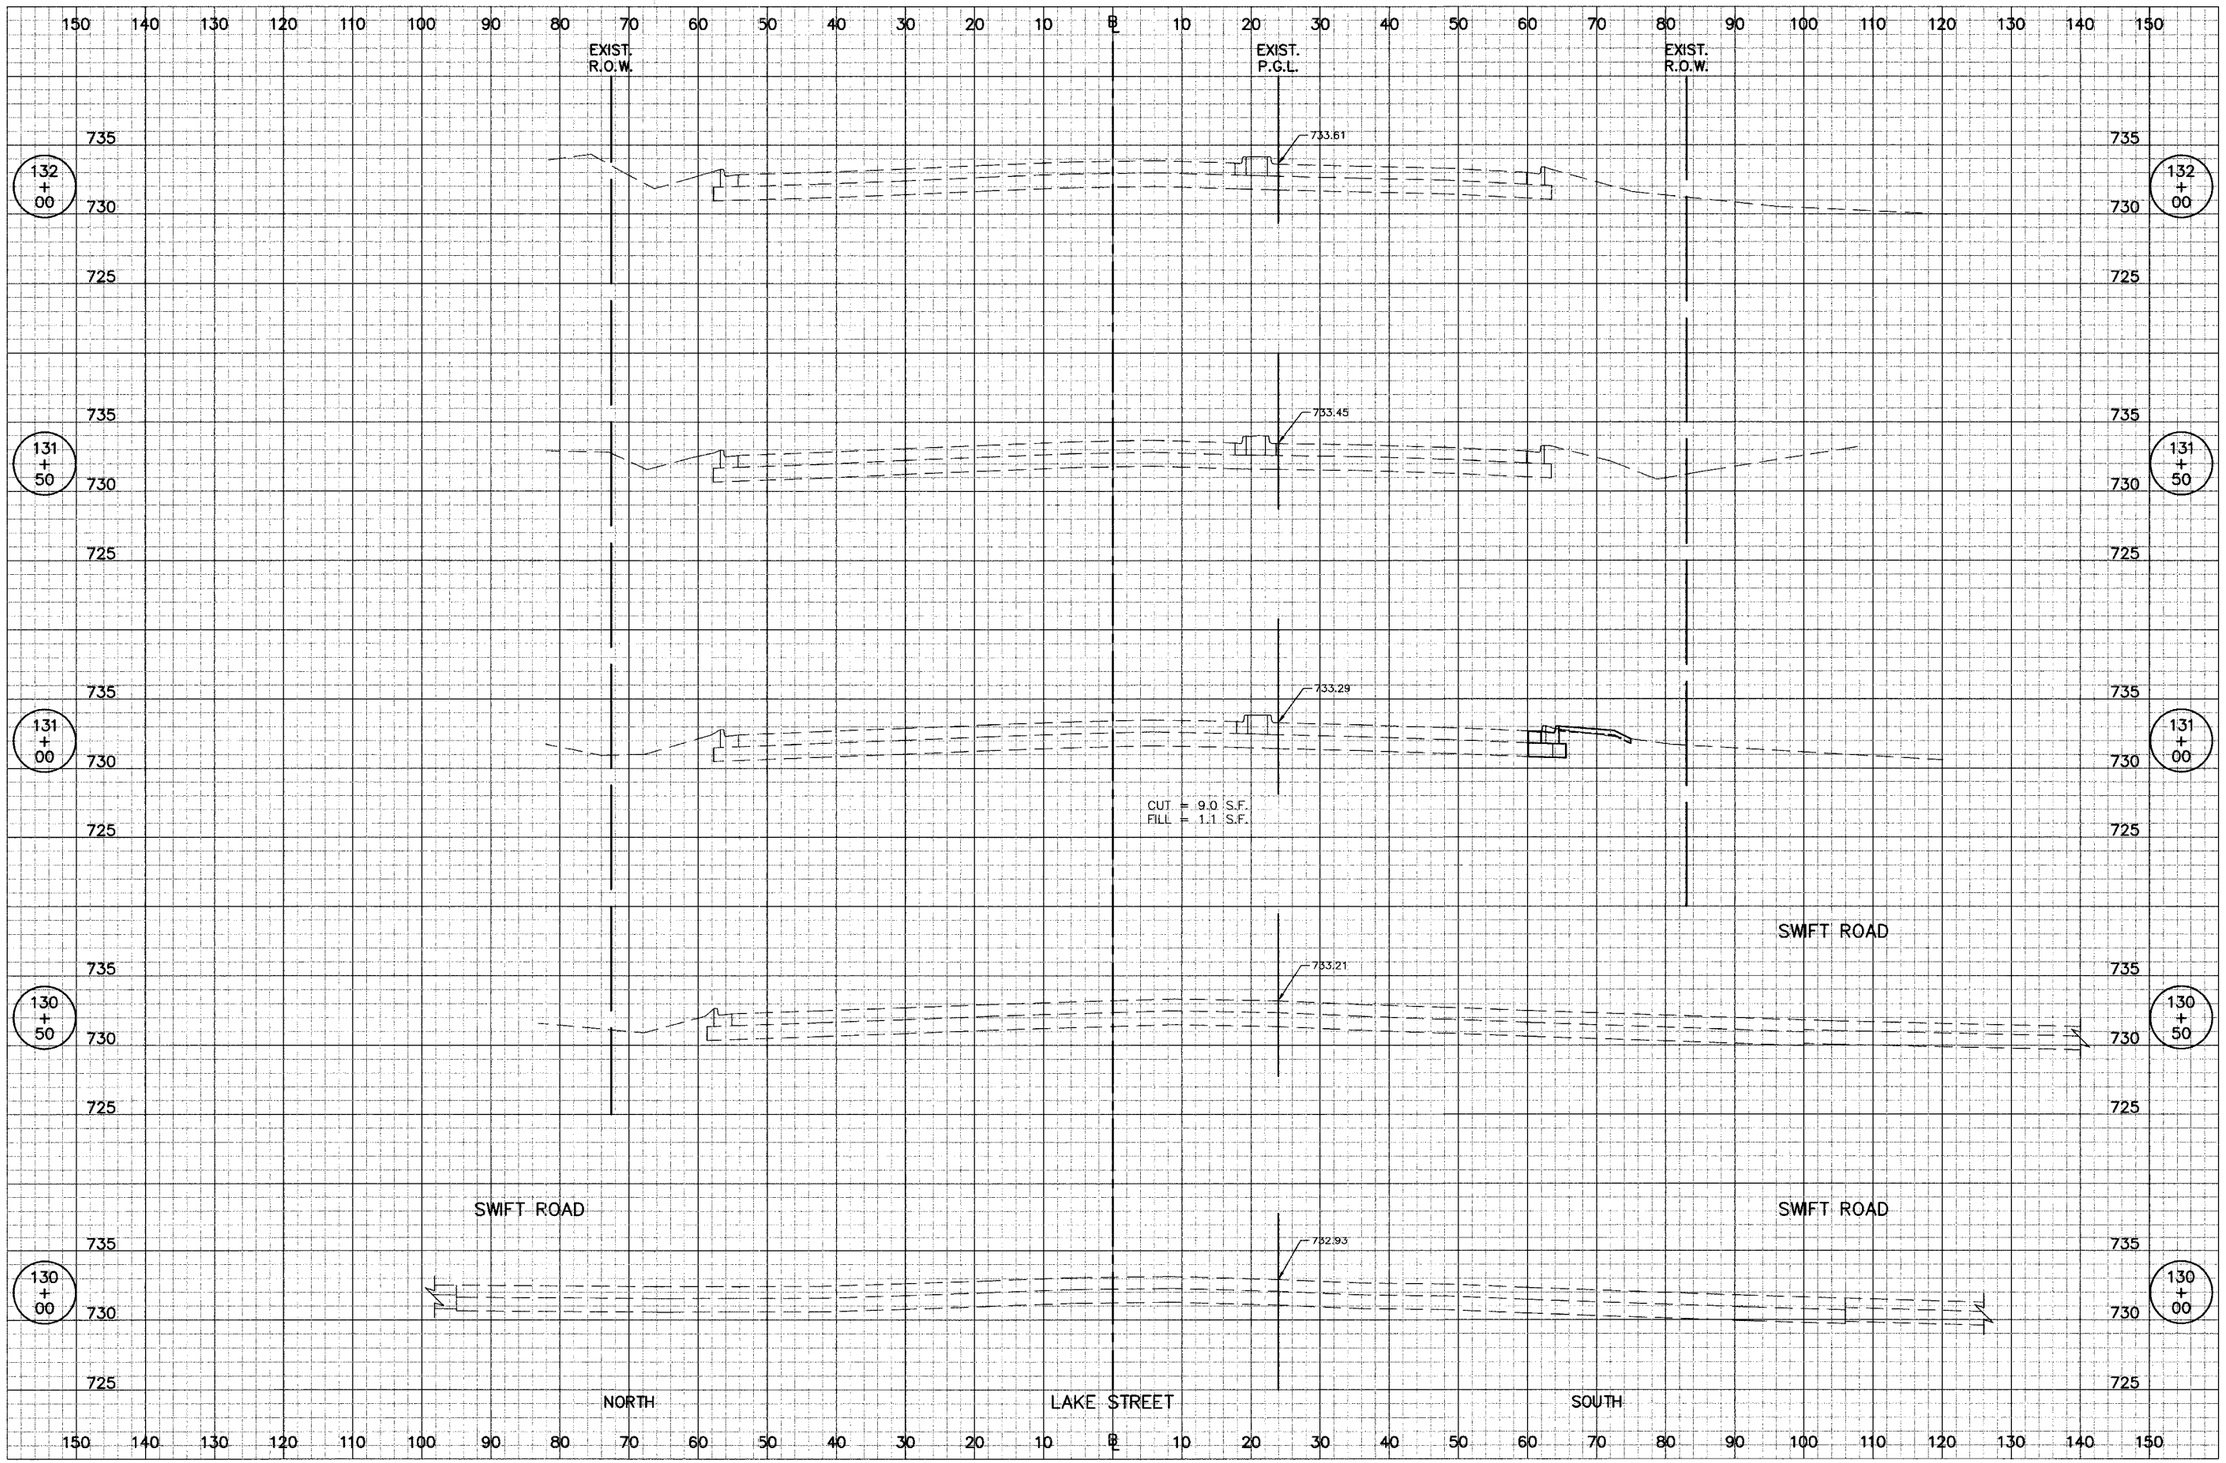
EXIST. R.O.W.
EXIST. P.G.L.
EXIST. R.O.W.
132 + 00
131 + 50
131 + 00
130 + 50
130 + 00
735
730
725
733.61
733.45
733.29
733.21
732.93
CUT = 9.0 S.F.
FILL = 1.1 S.F.
SWIFT ROAD
SWIFT ROAD
SWIFT ROAD
NORTH
LAKE STREET
SOUTH
150 140 130 120 110 100 90 80 70 60 50 40 30 20 10 ℄ 10 20 30 40 50 60 70 80 90 100 110 120 130 140 150