LAKE STREET	TOTAL SHEETS	SHEET NO.
STA. 132+50 TO STA. 134+50	58	50

CIVILTECH
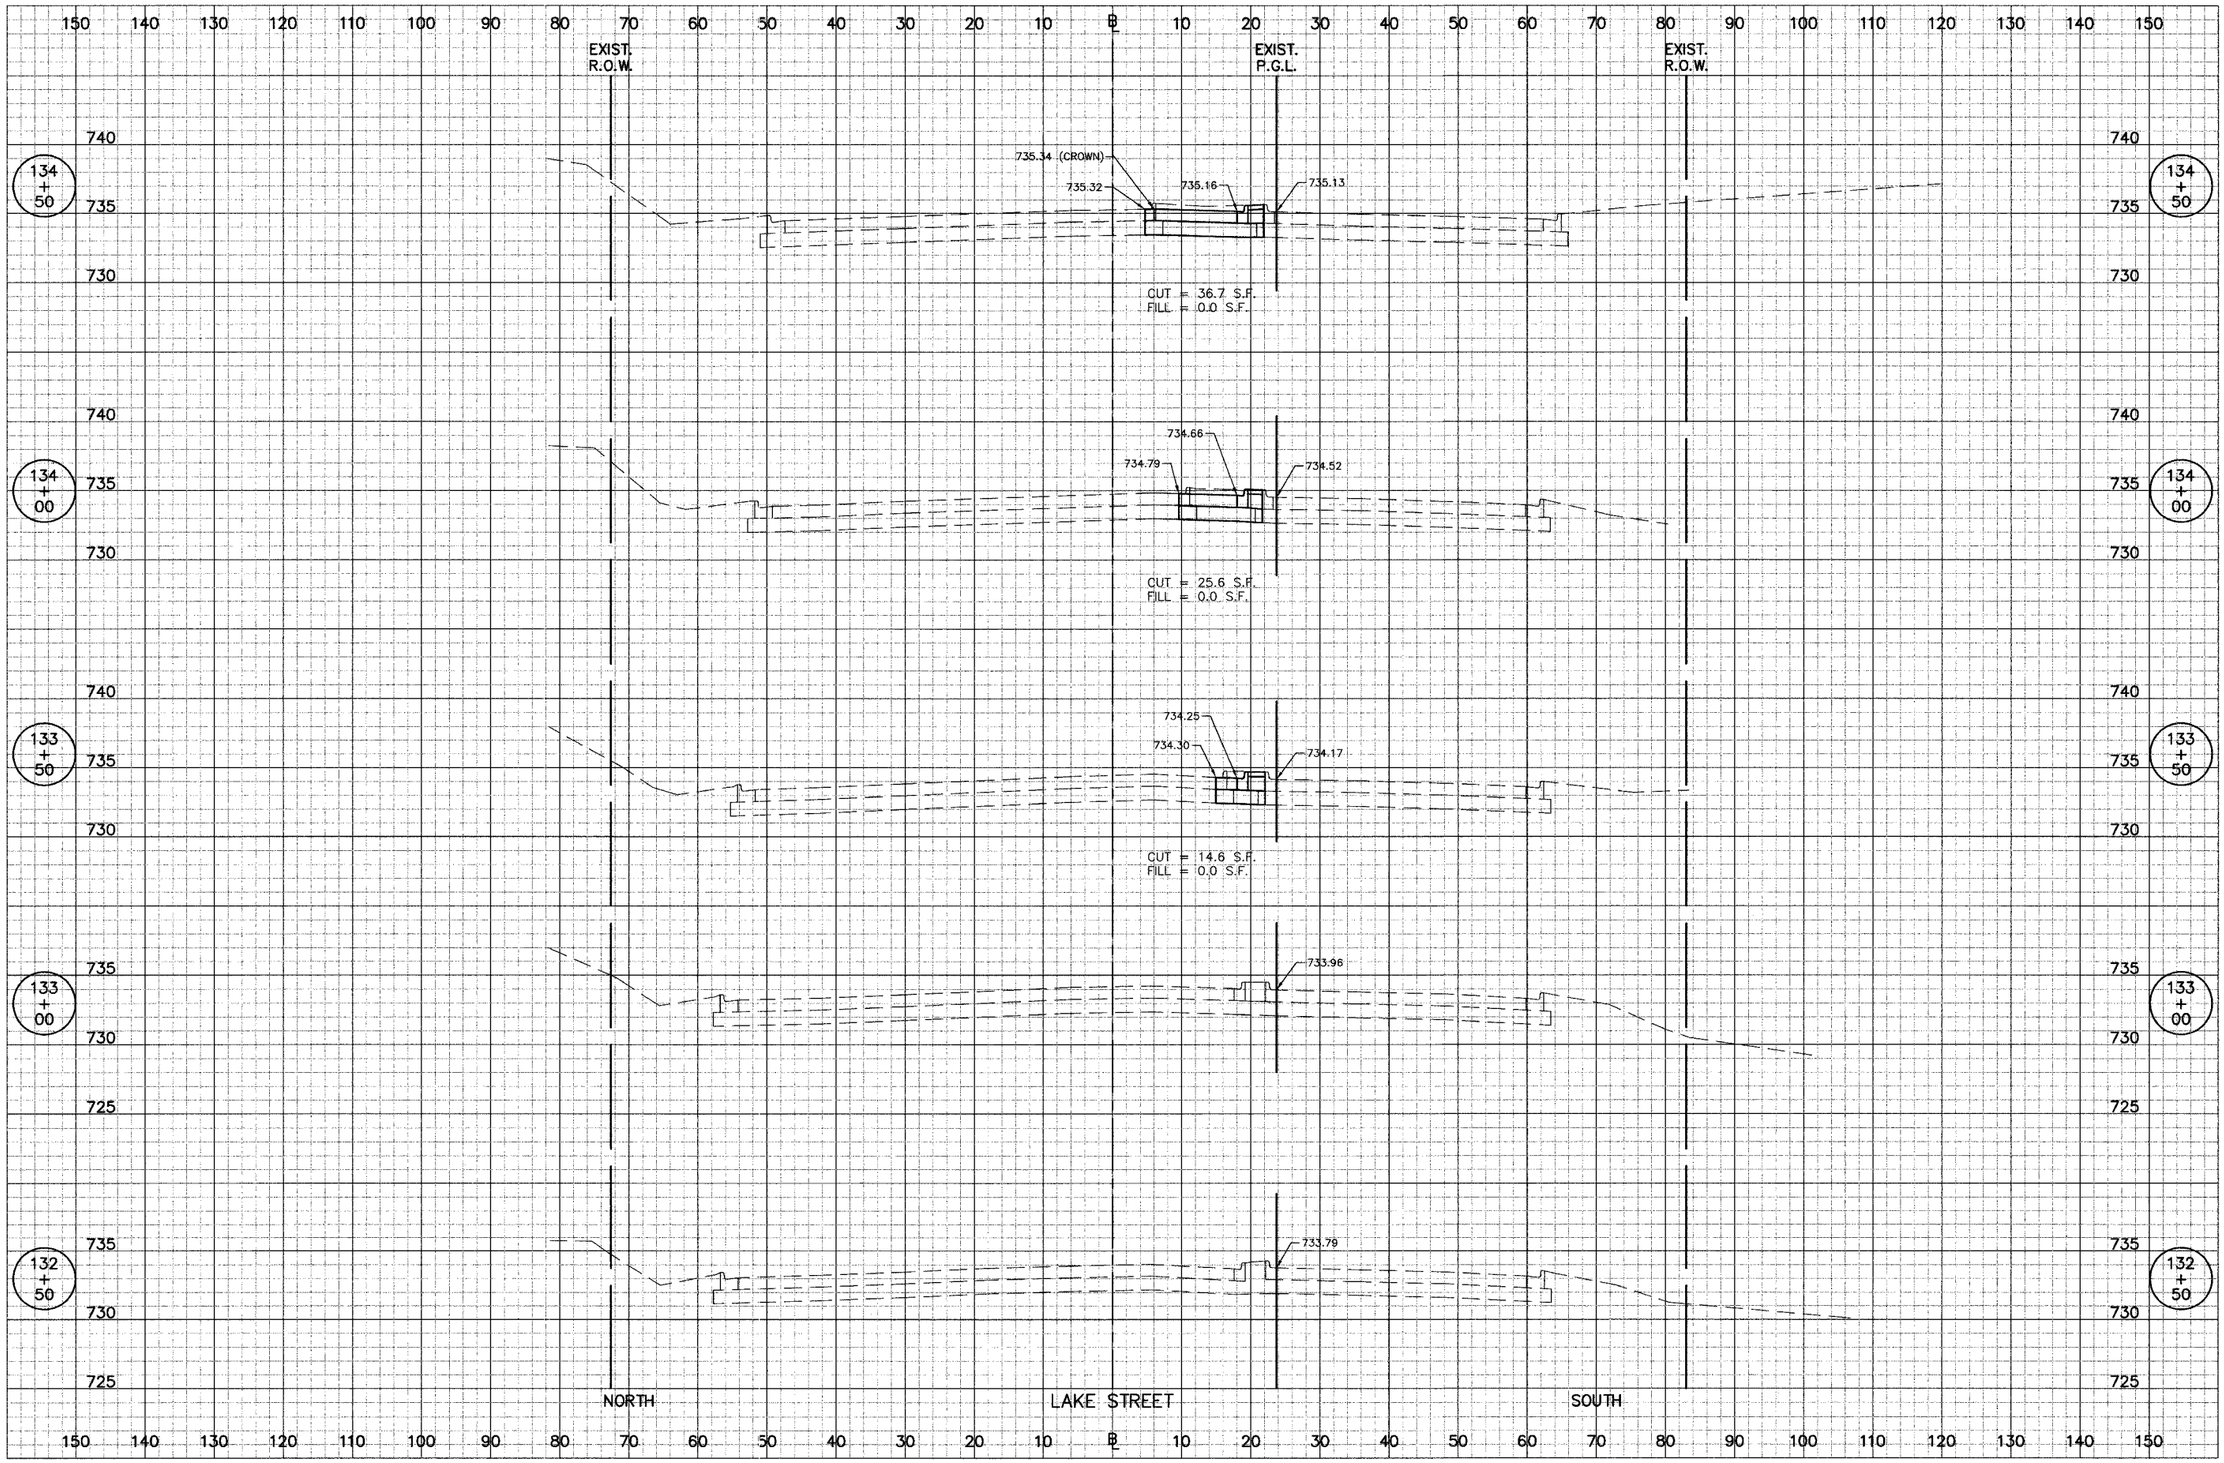
CONTRACT NO. 83794