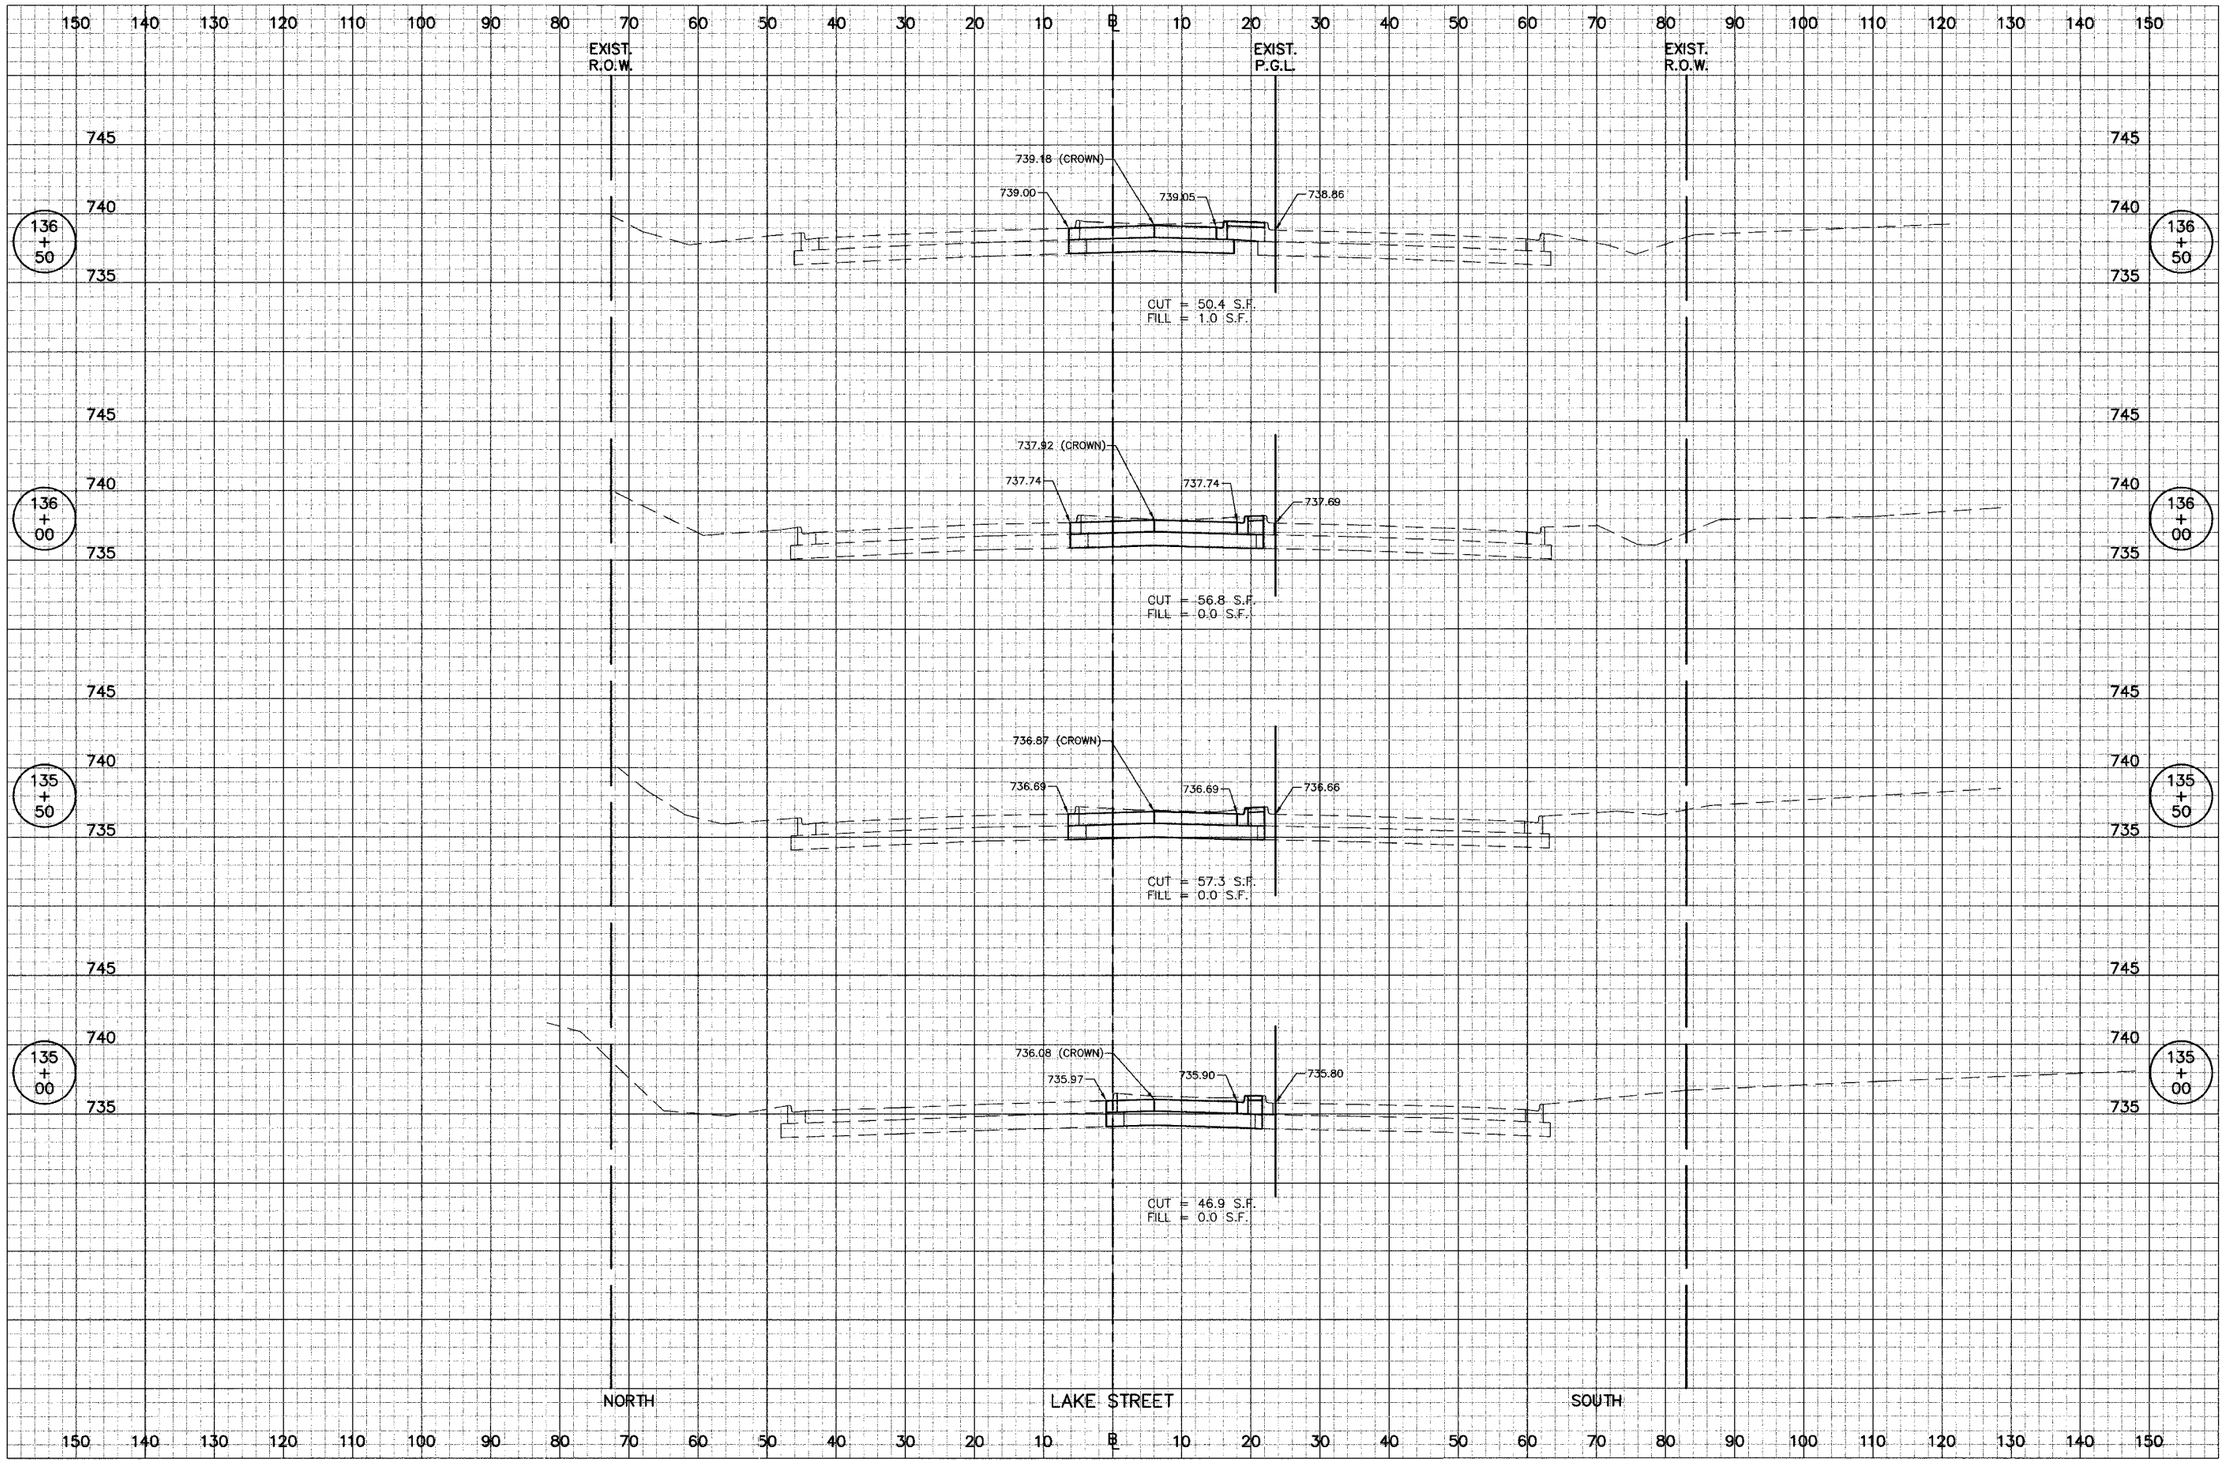
EXIST. R.O.W.
EXIST. P.G.L.
EXIST. R.O.W.
745
740
735
136 + 50
739.18 (CROWN)
739.00
739.05
738.86
CUT = 50.4 S.F.
FILL = 1.0 S.F.
136 + 00
737.92 (CROWN)
737.74
737.74
737.69
CUT = 56.8 S.F.
FILL = 0.0 S.F.
135 + 50
736.87 (CROWN)
736.69
736.69
736.66
CUT = 57.3 S.F.
FILL = 0.0 S.F.
135 + 00
736.08 (CROWN)
735.97
735.90
735.80
CUT = 46.9 S.F.
FILL = 0.0 S.F.
NORTH
LAKE STREET
SOUTH