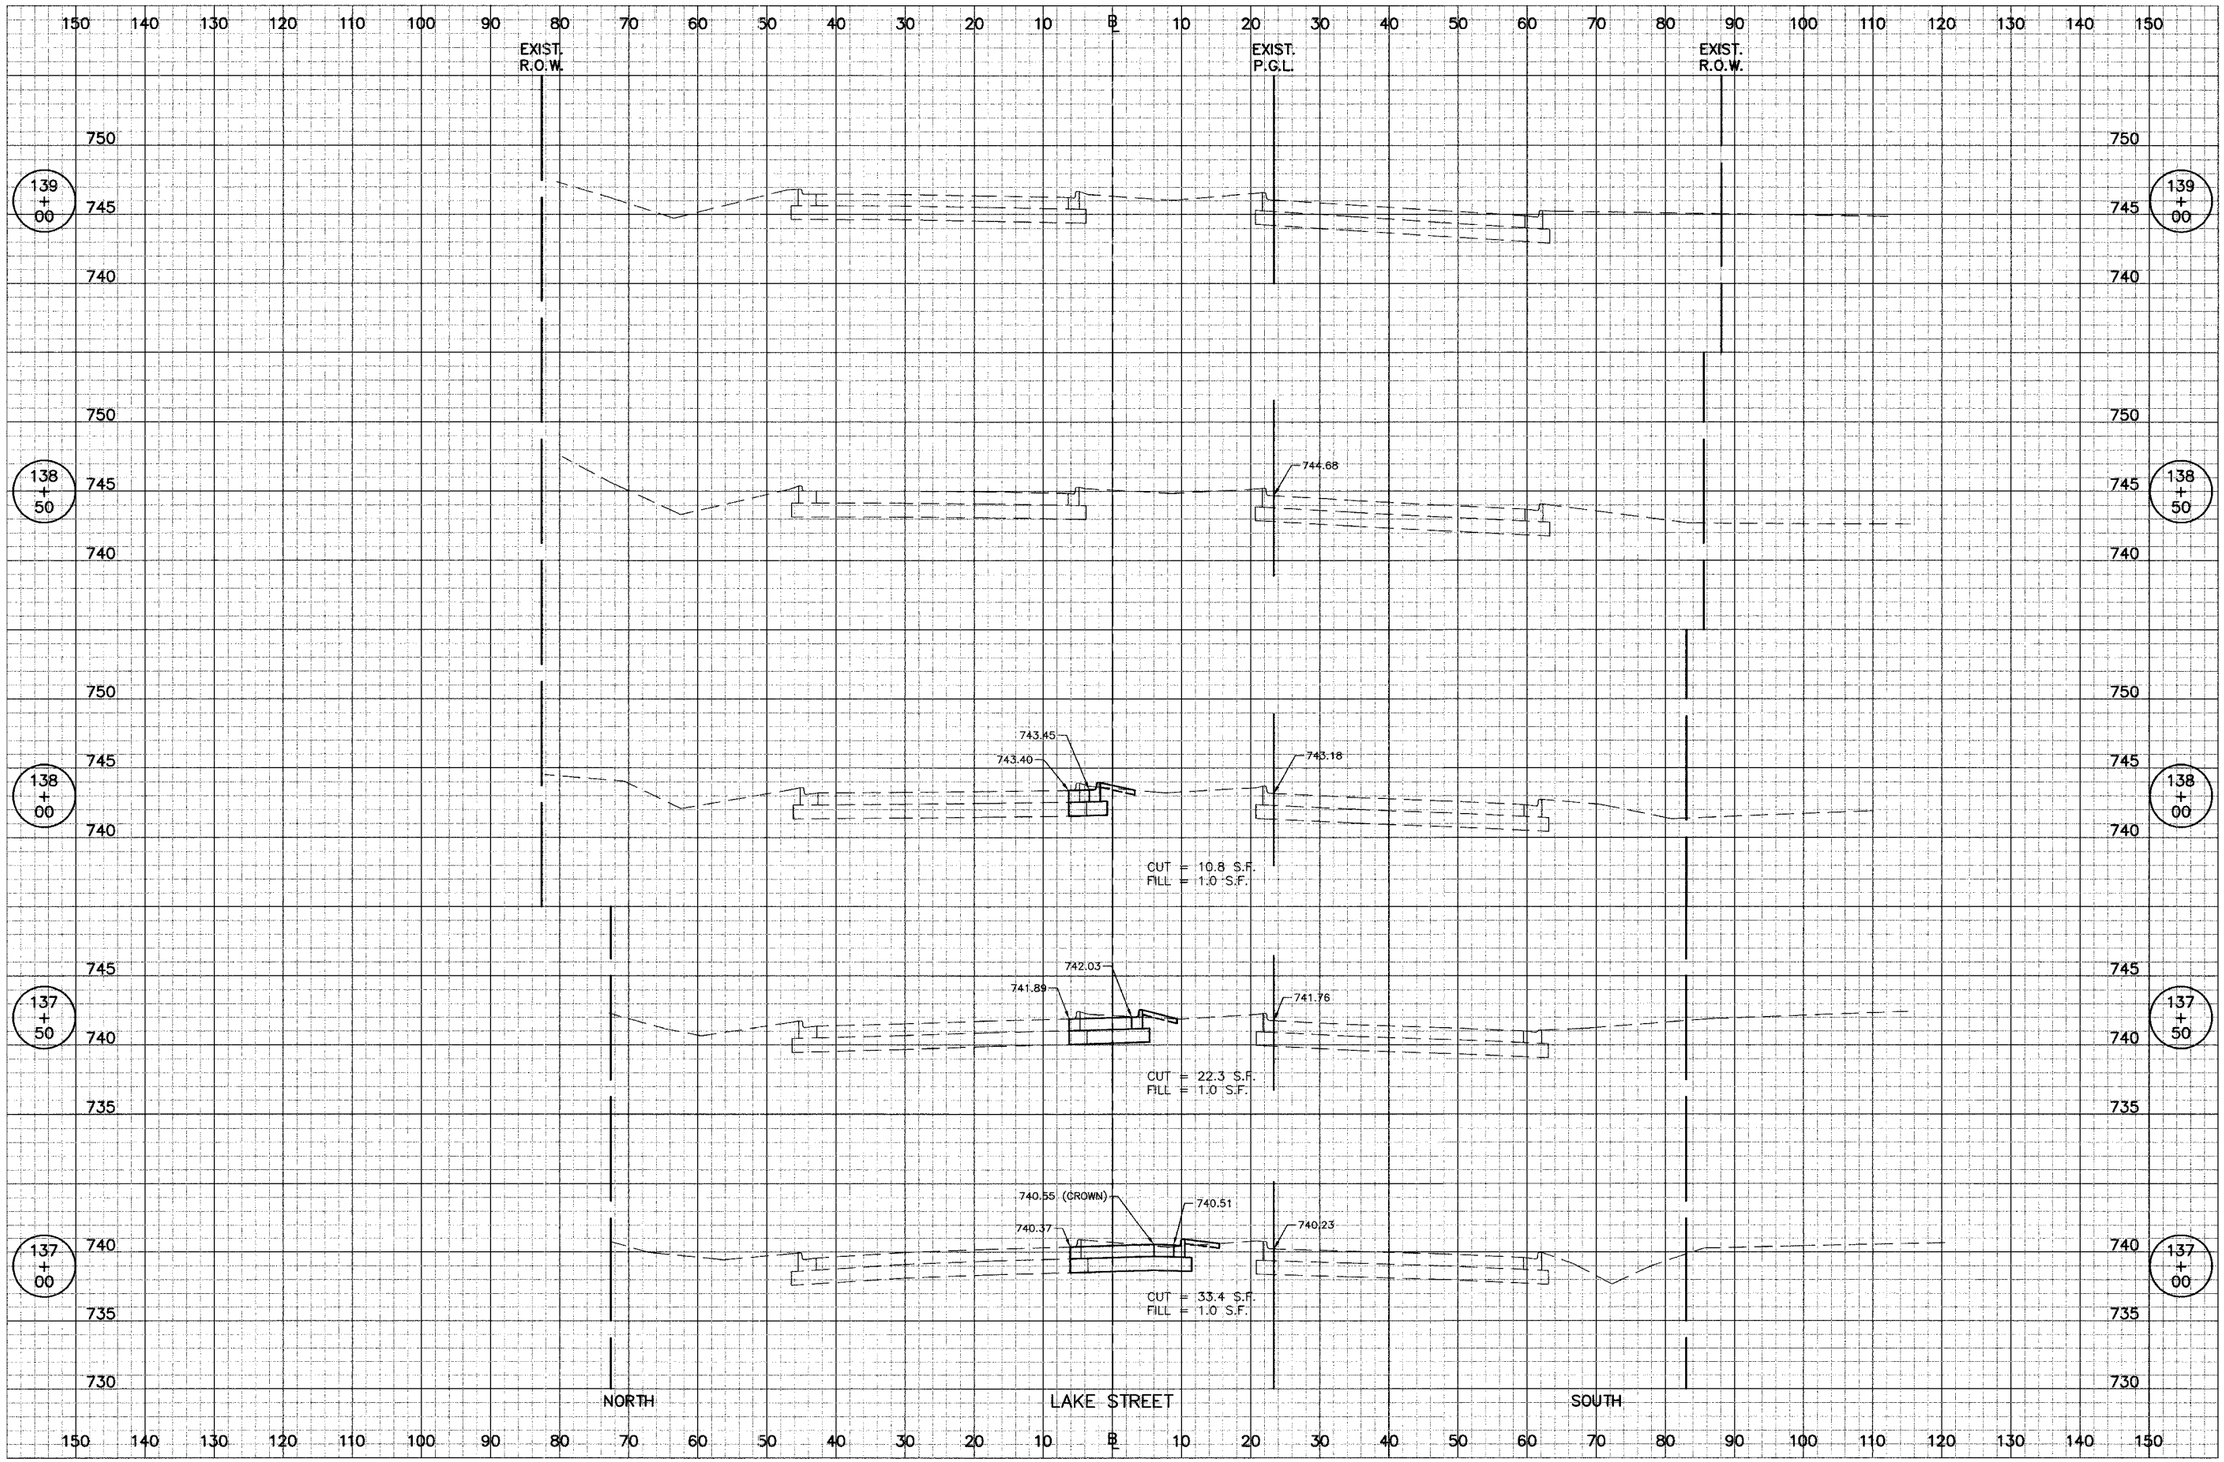
EXIST. R.O.W.
EXIST. P.G.L.
EXIST. R.O.W.
139 + 00
138 + 50
138 + 00
137 + 50
137 + 00
744.68
743.45
743.40
743.18
CUT = 10.8 S.F.
FILL = 1.0 S.F.
742.03
741.89
741.76
CUT = 22.3 S.F.
FILL = 1.0 S.F.
740.55 (CROWN)
740.51
740.37
740.23
CUT = 33.4 S.F.
FILL = 1.0 S.F.
NORTH
LAKE STREET
SOUTH