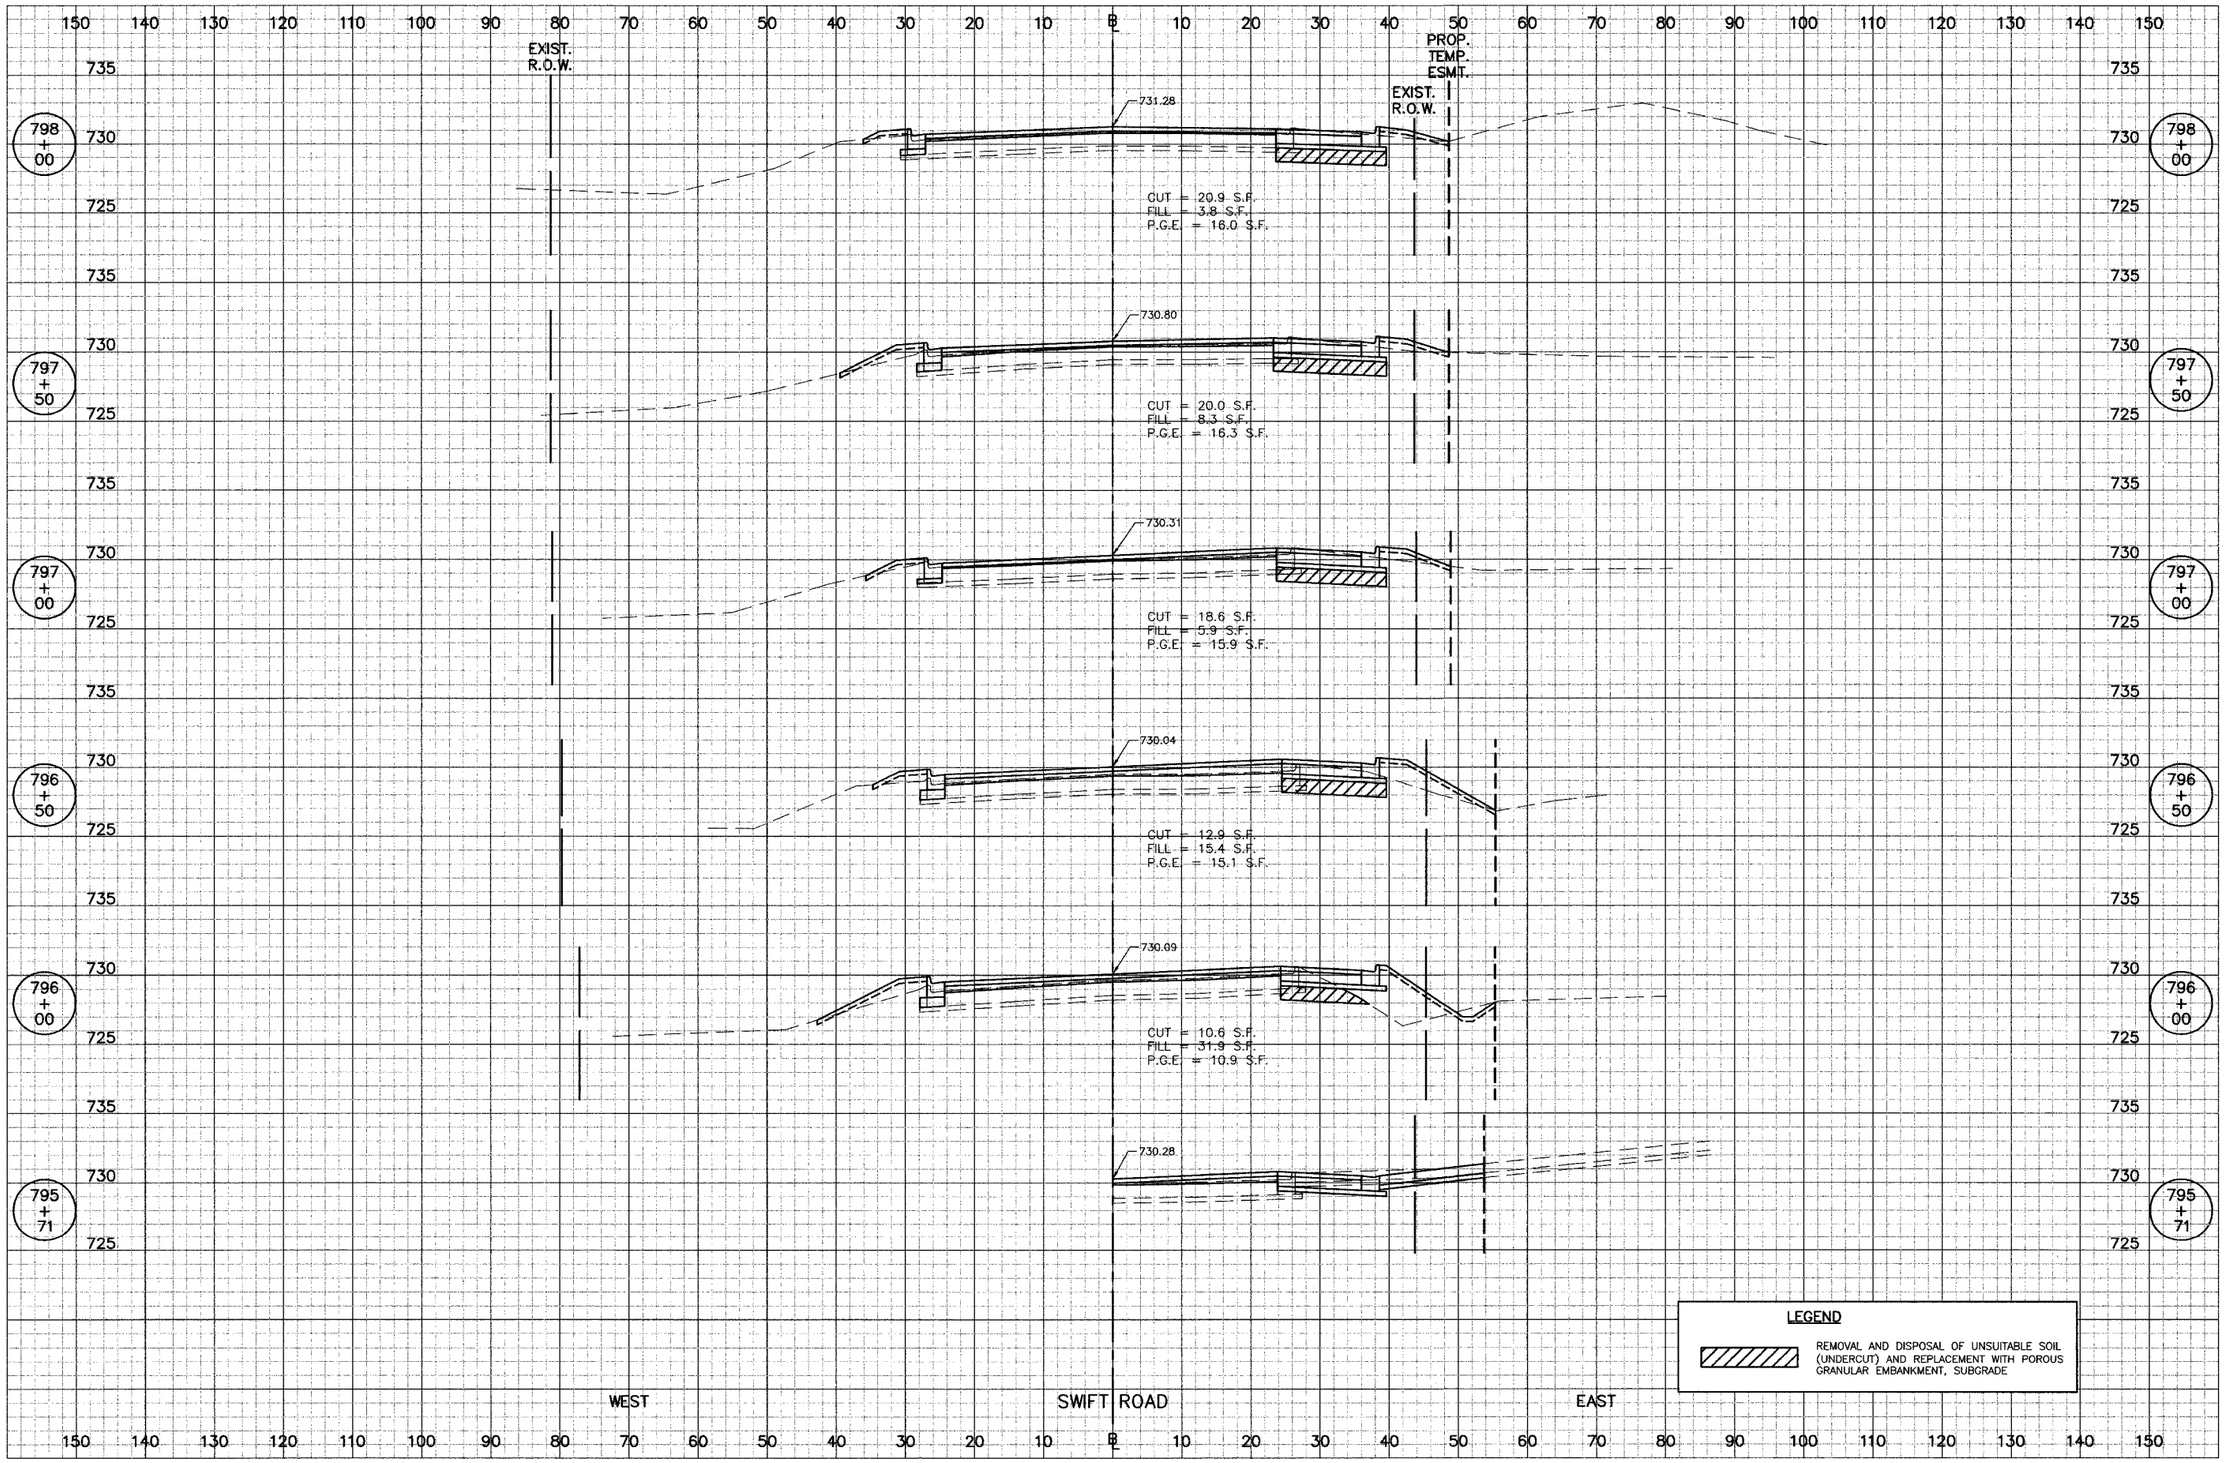
EXIST. R.O.W.
PROP. TEMP. ESMT.
EXIST. R.O.W.
℄
731.28
CUT = 20.9 S.F.
FILL = 3.8 S.F.
P.G.E. = 16.0 S.F.
730.80
CUT = 20.0 S.F.
FILL = 8.3 S.F.
P.G.E. = 16.3 S.F.
730.31
CUT = 18.6 S.F.
FILL = 5.9 S.F.
P.G.E. = 15.9 S.F.
730.04
CUT = 12.9 S.F.
FILL = 15.4 S.F.
P.G.E. = 15.1 S.F.
730.09
CUT = 10.6 S.F.
FILL = 31.9 S.F.
P.G.E. = 10.9 S.F.
730.28
798 + 00
797 + 50
797 + 00
796 + 50
796 + 00
795 + 71
735
730
725
LEGEND
REMOVAL AND DISPOSAL OF UNSUITABLE SOIL (UNDERCUT) AND REPLACEMENT WITH POROUS GRANULAR EMBANKMENT, SUBGRADE
WEST
SWIFT ROAD
EAST