F.A.U. RTE.	SECTION	COUNTY	TOTAL SHEETS	SHEET NO.
5012	02-00098-00-FP	BOONE	30	20
STA. 19+35 TO 24+50				

SCALES
HORIZ.: 1" = 10'
VERT.: 1" = 5'

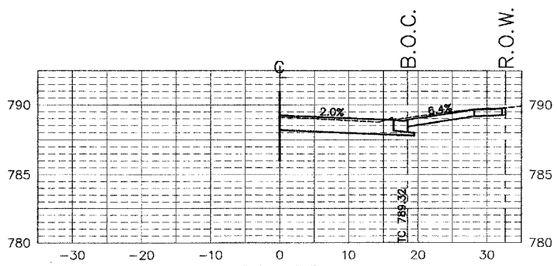

20+28

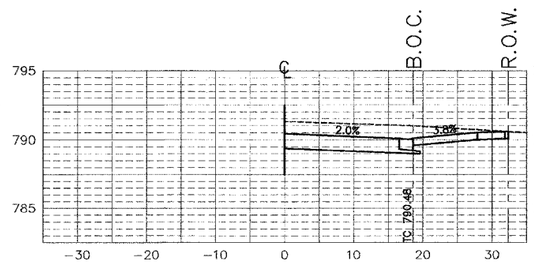

22+28

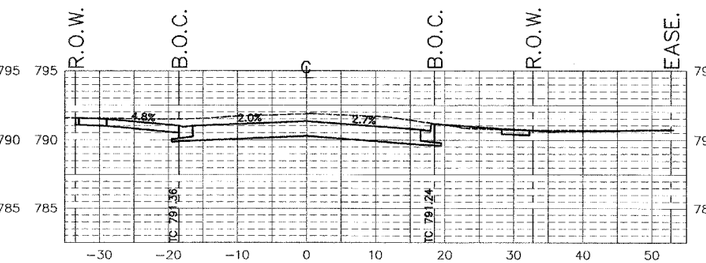

23+50

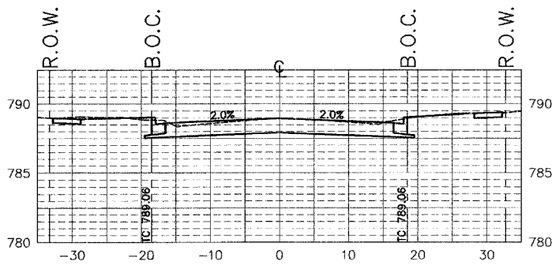

20+00

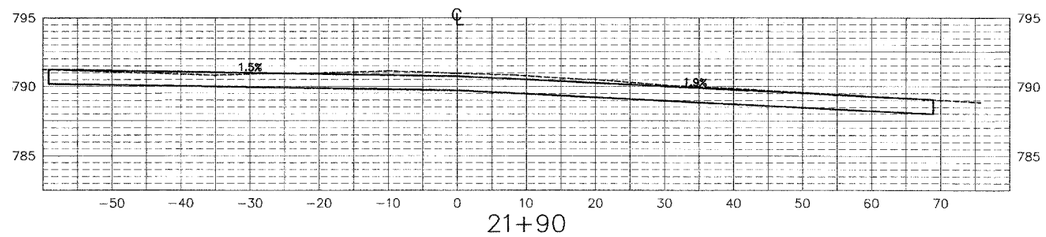

21+90

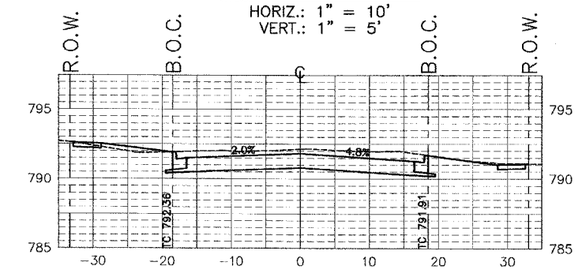

24+50

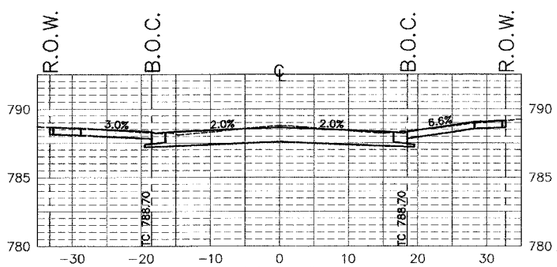

19+62

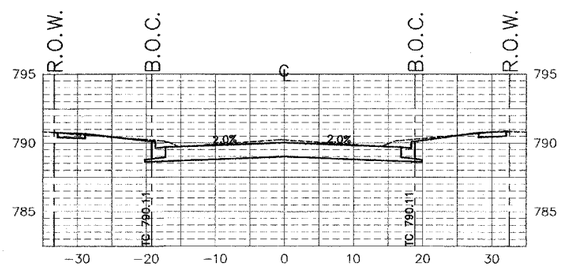

21+50

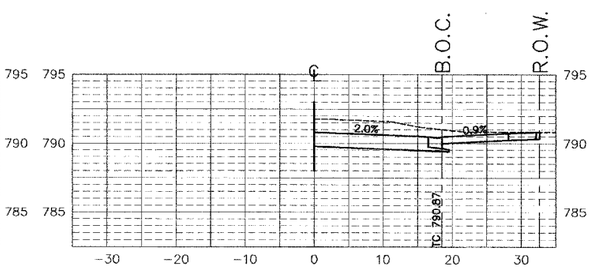

23+13

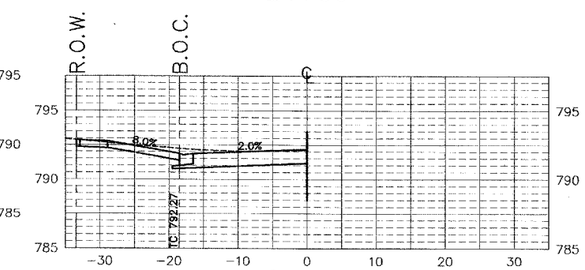

24+32

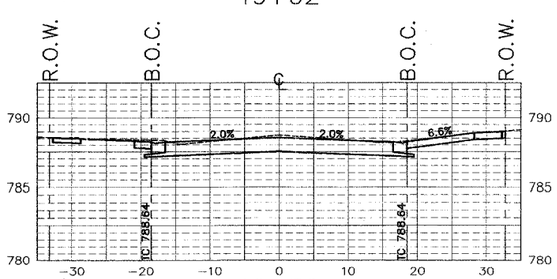

19+50

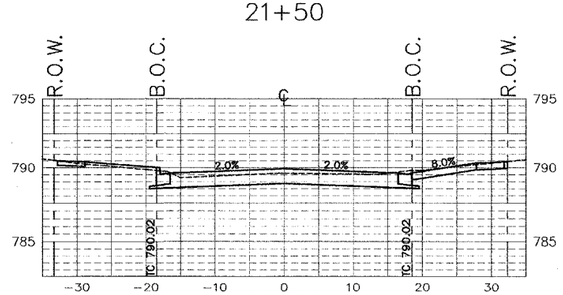

21+00

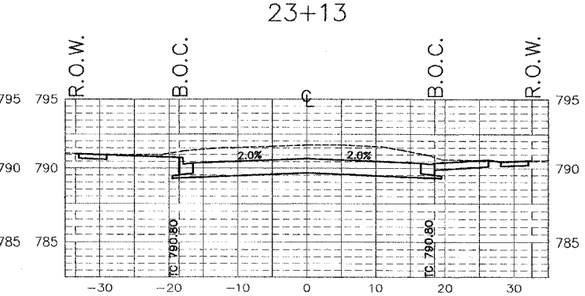

23+00

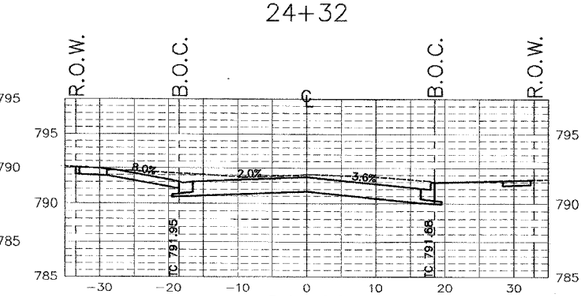

24+00

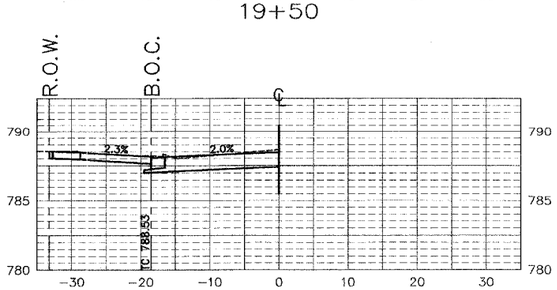

19+35

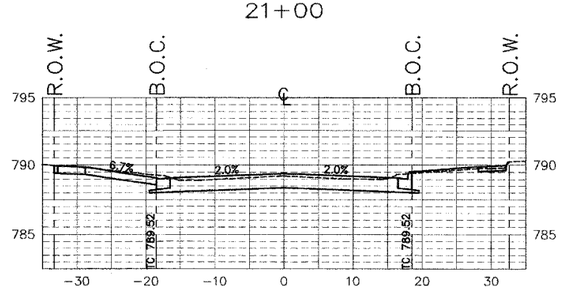

20+50

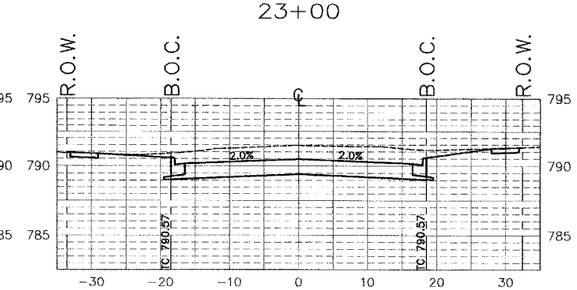

22+50

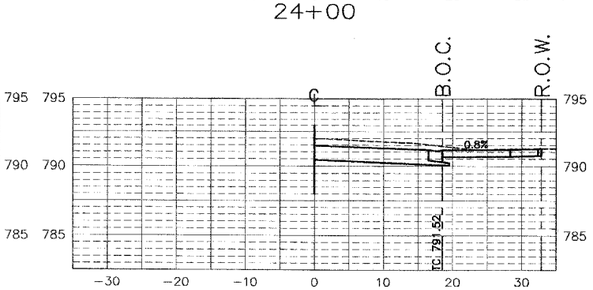

23+82