January 04, 2006 1:28:56 p.m.
D:\LD 2004\03030167\DWG\HP-BASE-TAYLOR.DWG
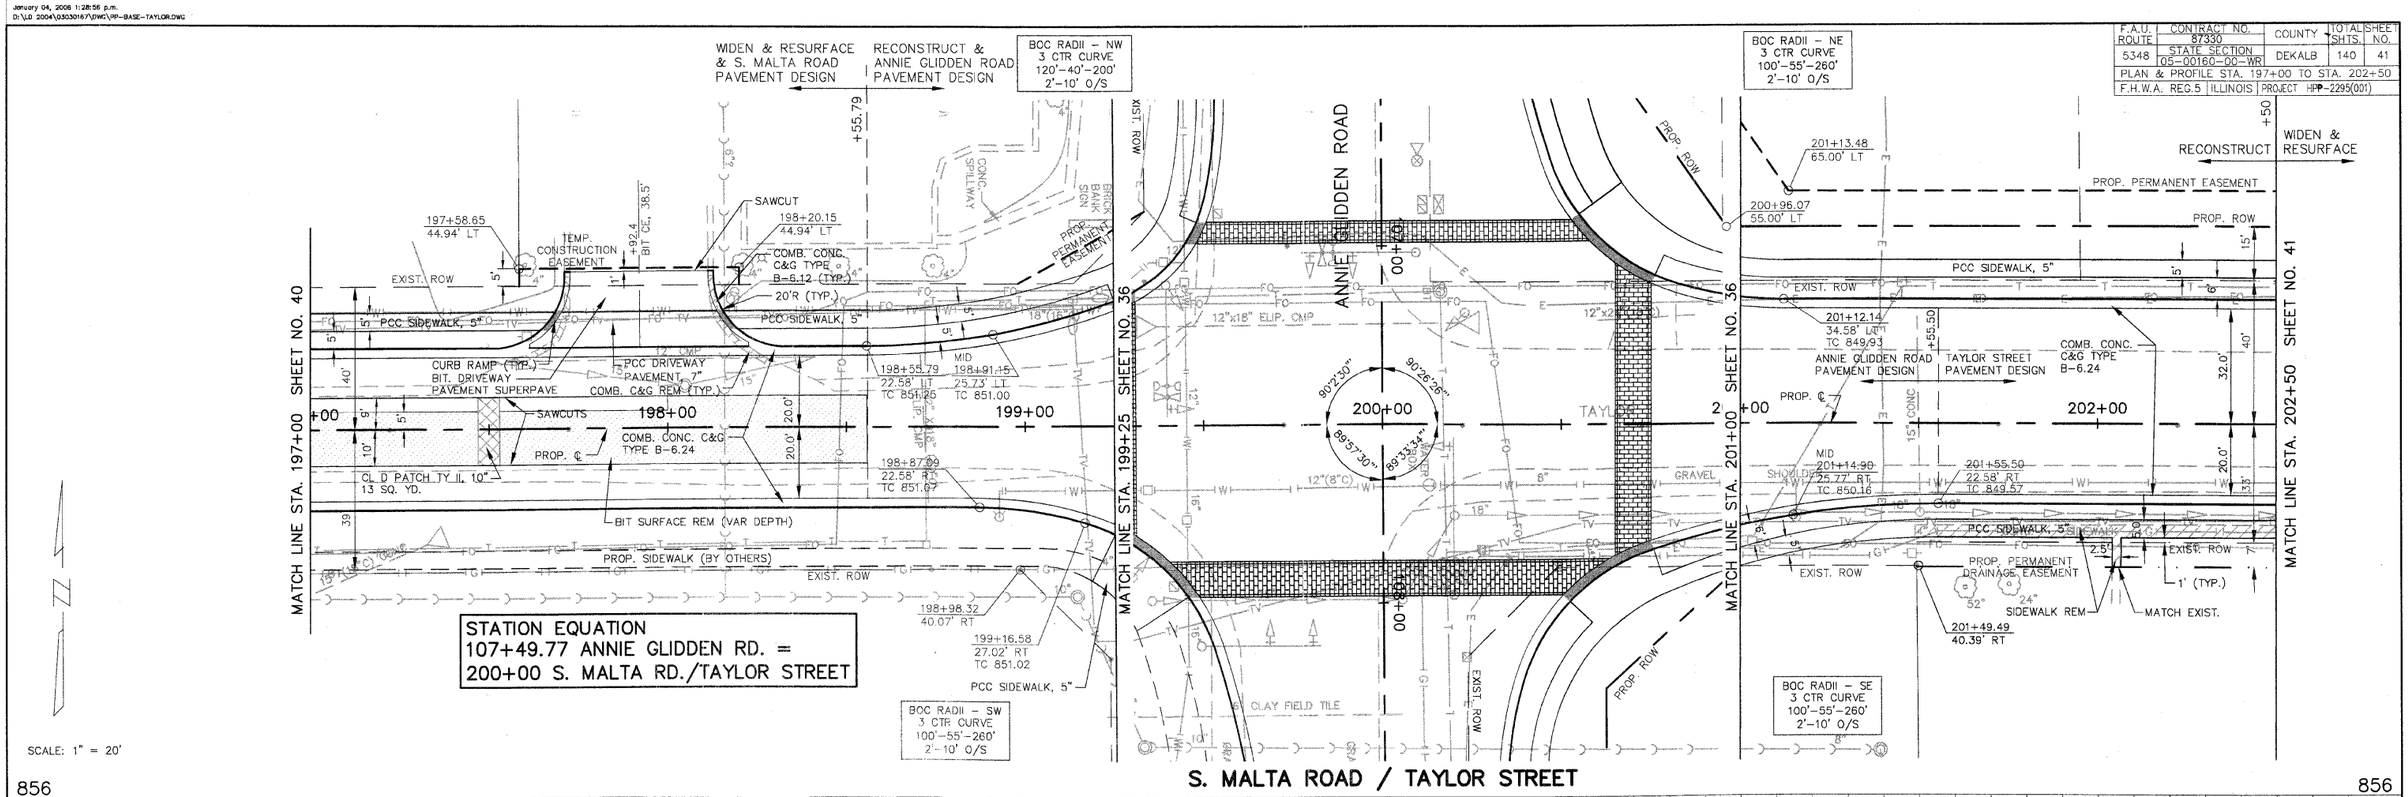
F.A.U. ROUTE	CONTRACT NO. / STATE SECTION	COUNTY	TOTAL SHTS.	SHEET NO.
5348	87330 / 05-00160-00-WR	DEKALB	140	41
PLAN & PROFILE STA. 197+00 TO STA. 202+50				
F.H.W.A. REG.5	ILLINOIS	PROJECT HPP-2295(001)