January 04, 2006 1:28:56 p.m.
D:\LD 2004\(3503167)\DWG\PP-BASE-TAYLOR.DWG
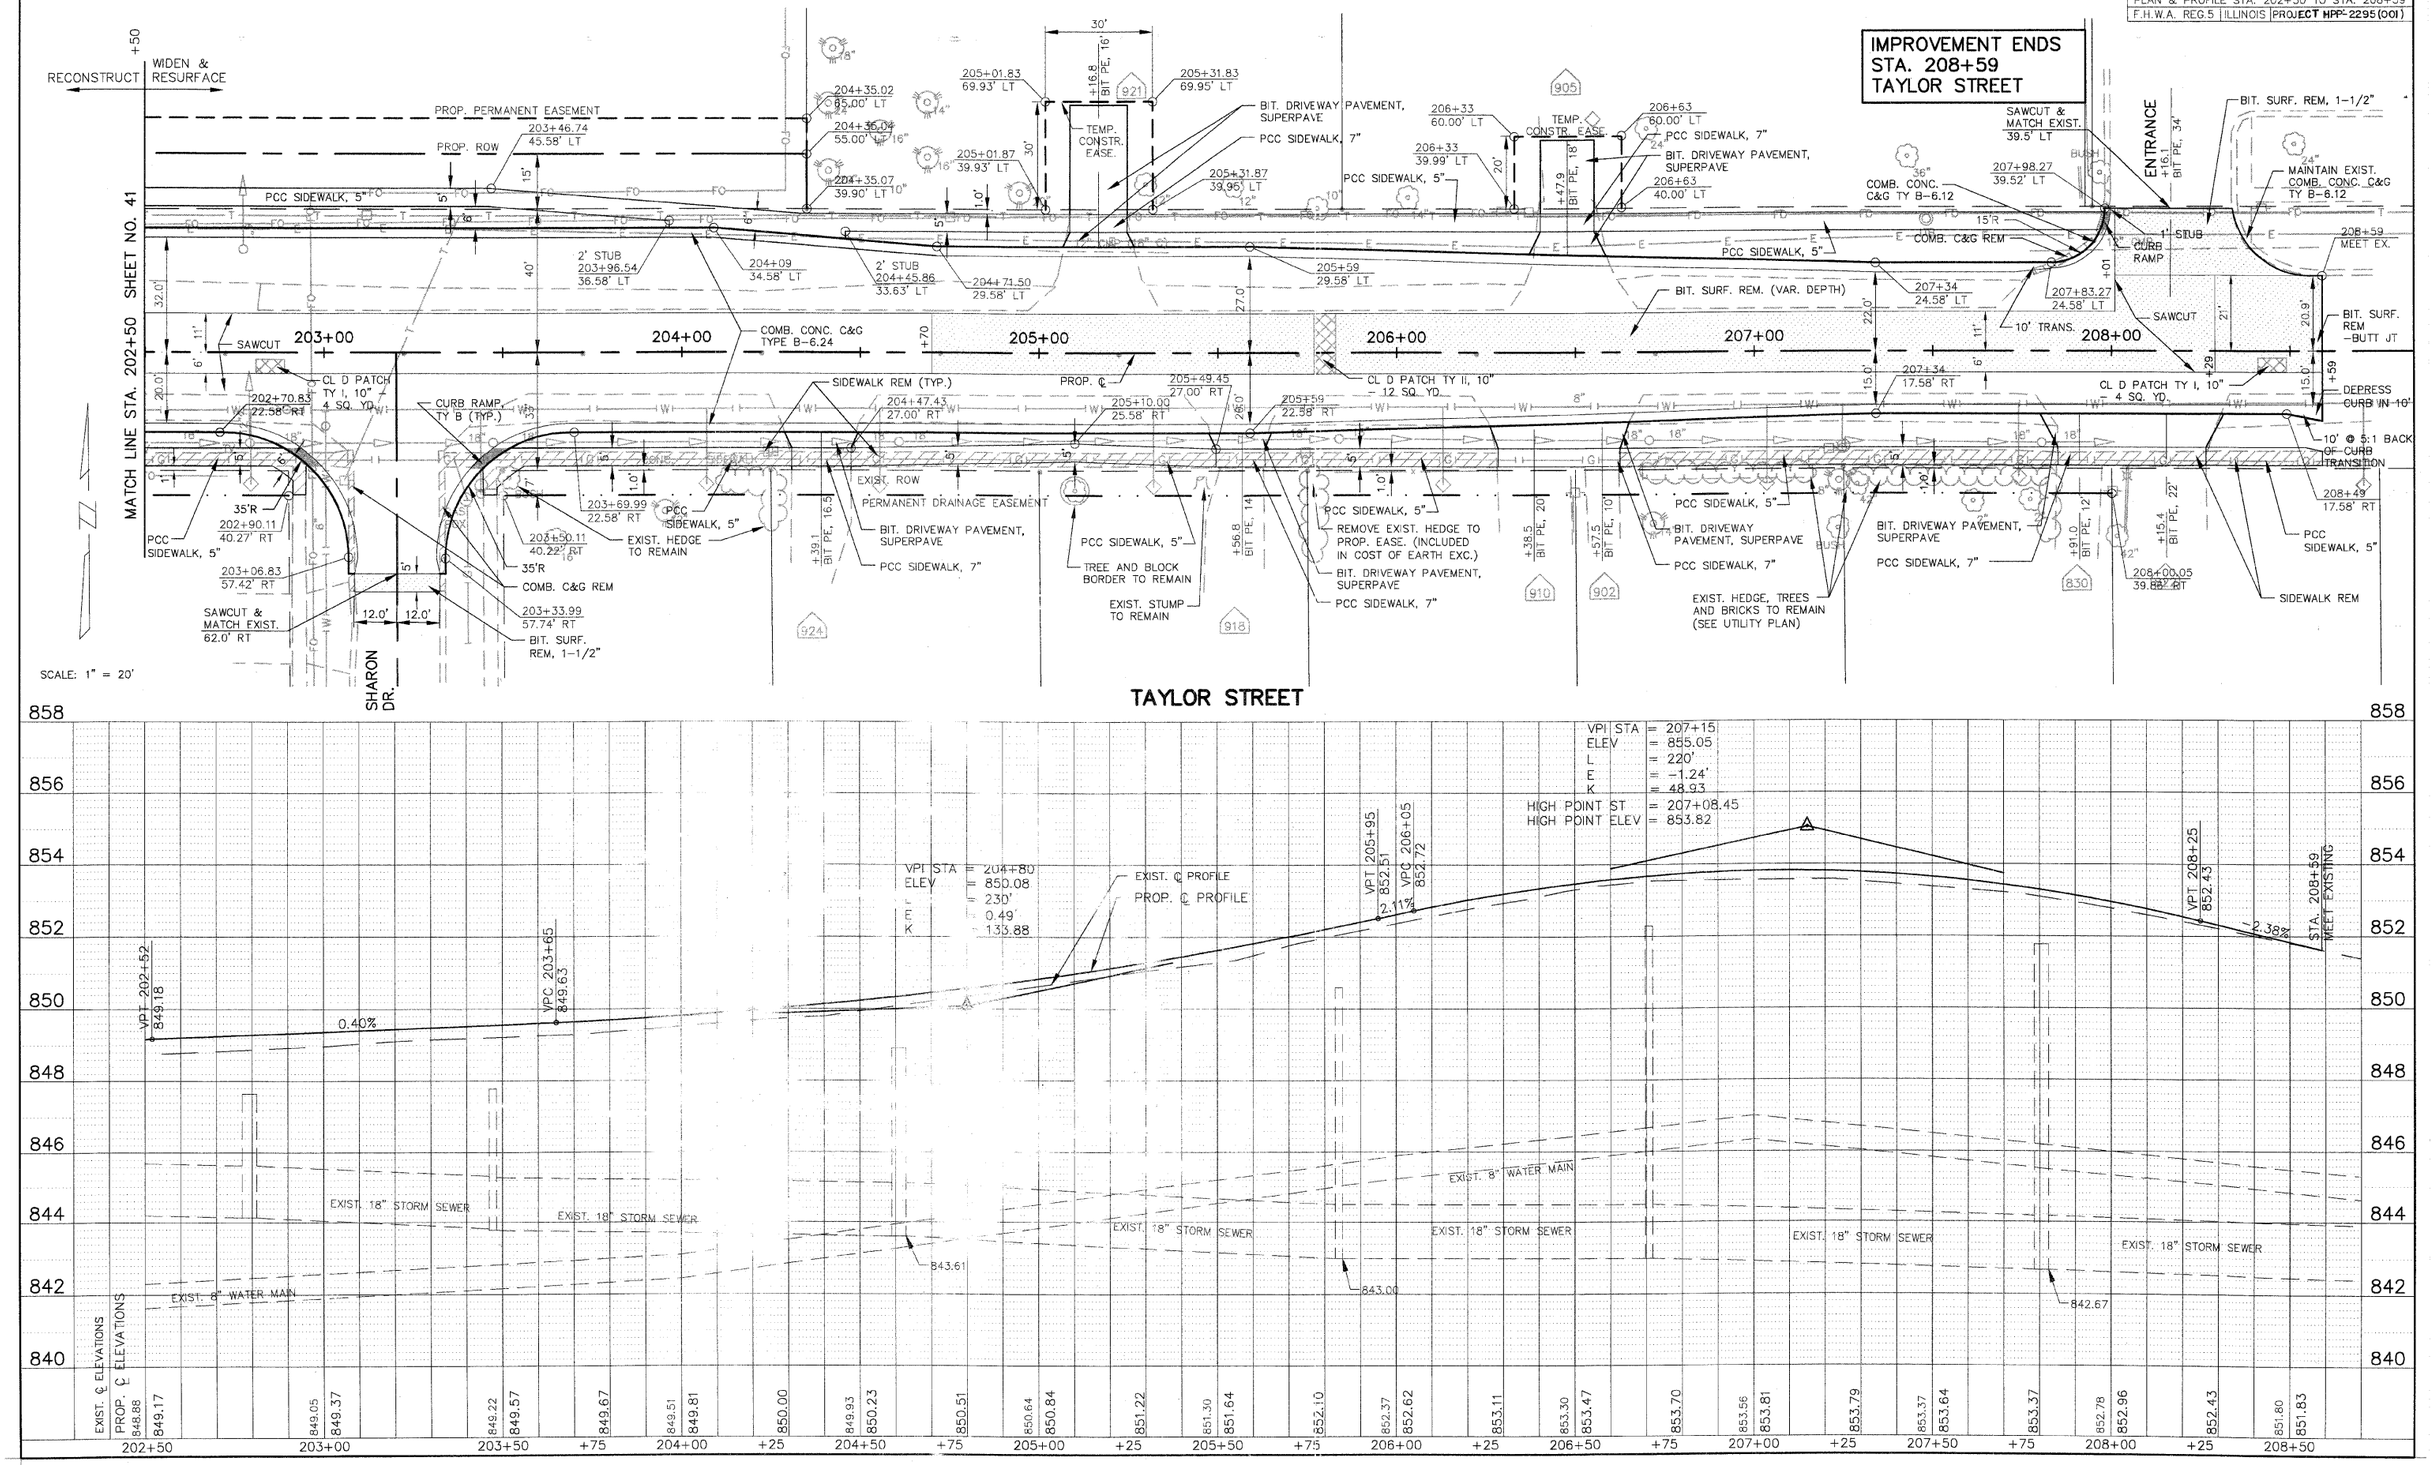
| F.A.U. ROUTE | CONTRACT NO. 87330 | COUNTY | TOTAL SHTS. | SHEET NO. |
|---|---|---|---|---|
| 5348 | STATE SECTION 05-00160-00-WR | DEKALB | 140 | 42 |
| PLAN & PROFILE STA. 202+50 TO STA. 208+59 | | | | |
| F.H.W.A. REG.5 | ILLINOIS | PROJECT HPP-2295(001) | | |