March 16, 2006 1:40:30 p.m.
D:\LD 2004\03030157\DWG\PP-BASE-ANNIE DRAINAGE.DWG
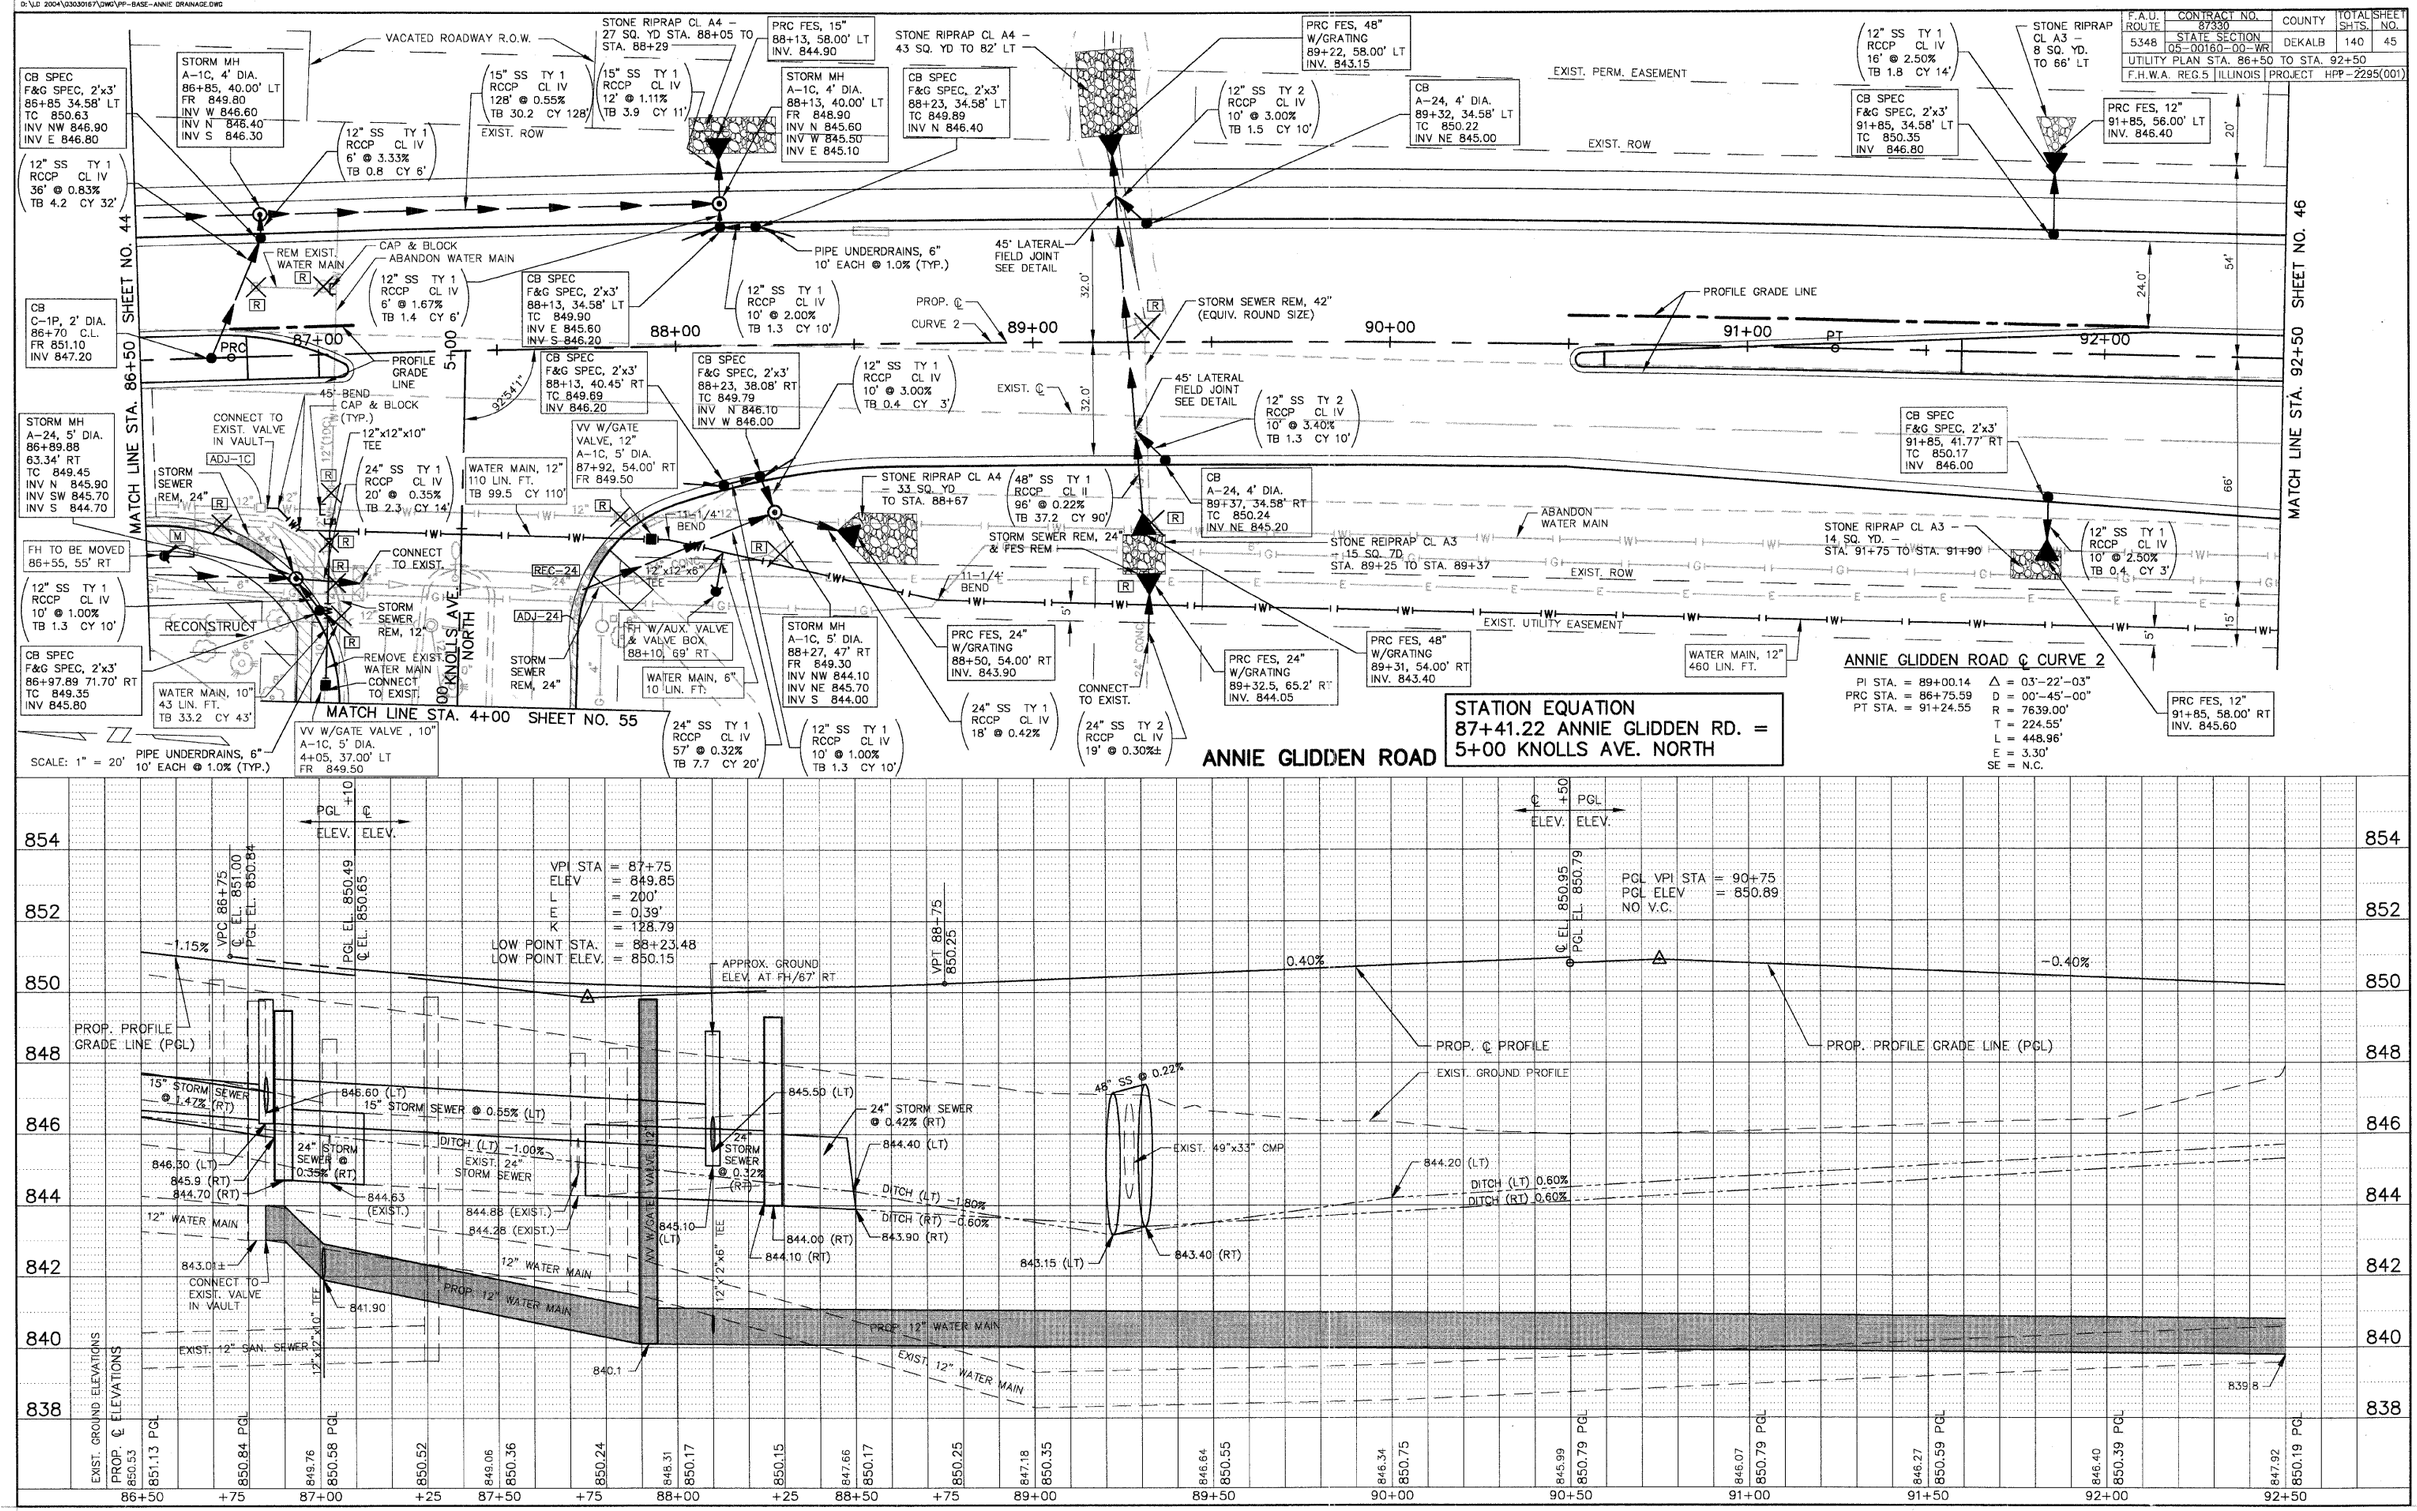
F.A.U. ROUTE	CONTRACT NO. 87330 / STATE SECTION 05-00160-00-WR	COUNTY	TOTAL SHTS.	SHEET NO.
5348		DEKALB	140	45
UTILITY PLAN STA. 86+50 TO STA. 92+50				
F.H.W.A. REG.5	ILLINOIS	PROJECT HPP-2295(001)