January 04, 2006 9:42:49 a.m.
D:\LD 2004\03030167\DWG\TAYLOR XS.DWG

F.A.U. ROUTE	CONTRACT NO. 87330 / STATE SECTION	COUNTY	TOTAL SHTS.	SHEET NO.
5348	05-00160-00-WR	DEKALB	140	140

CROSS SECTION STA. 207+91 TO STA. 208+40

F.H.W.A. REG.5 | ILLINOIS | PROJECT HPP-2295(001)
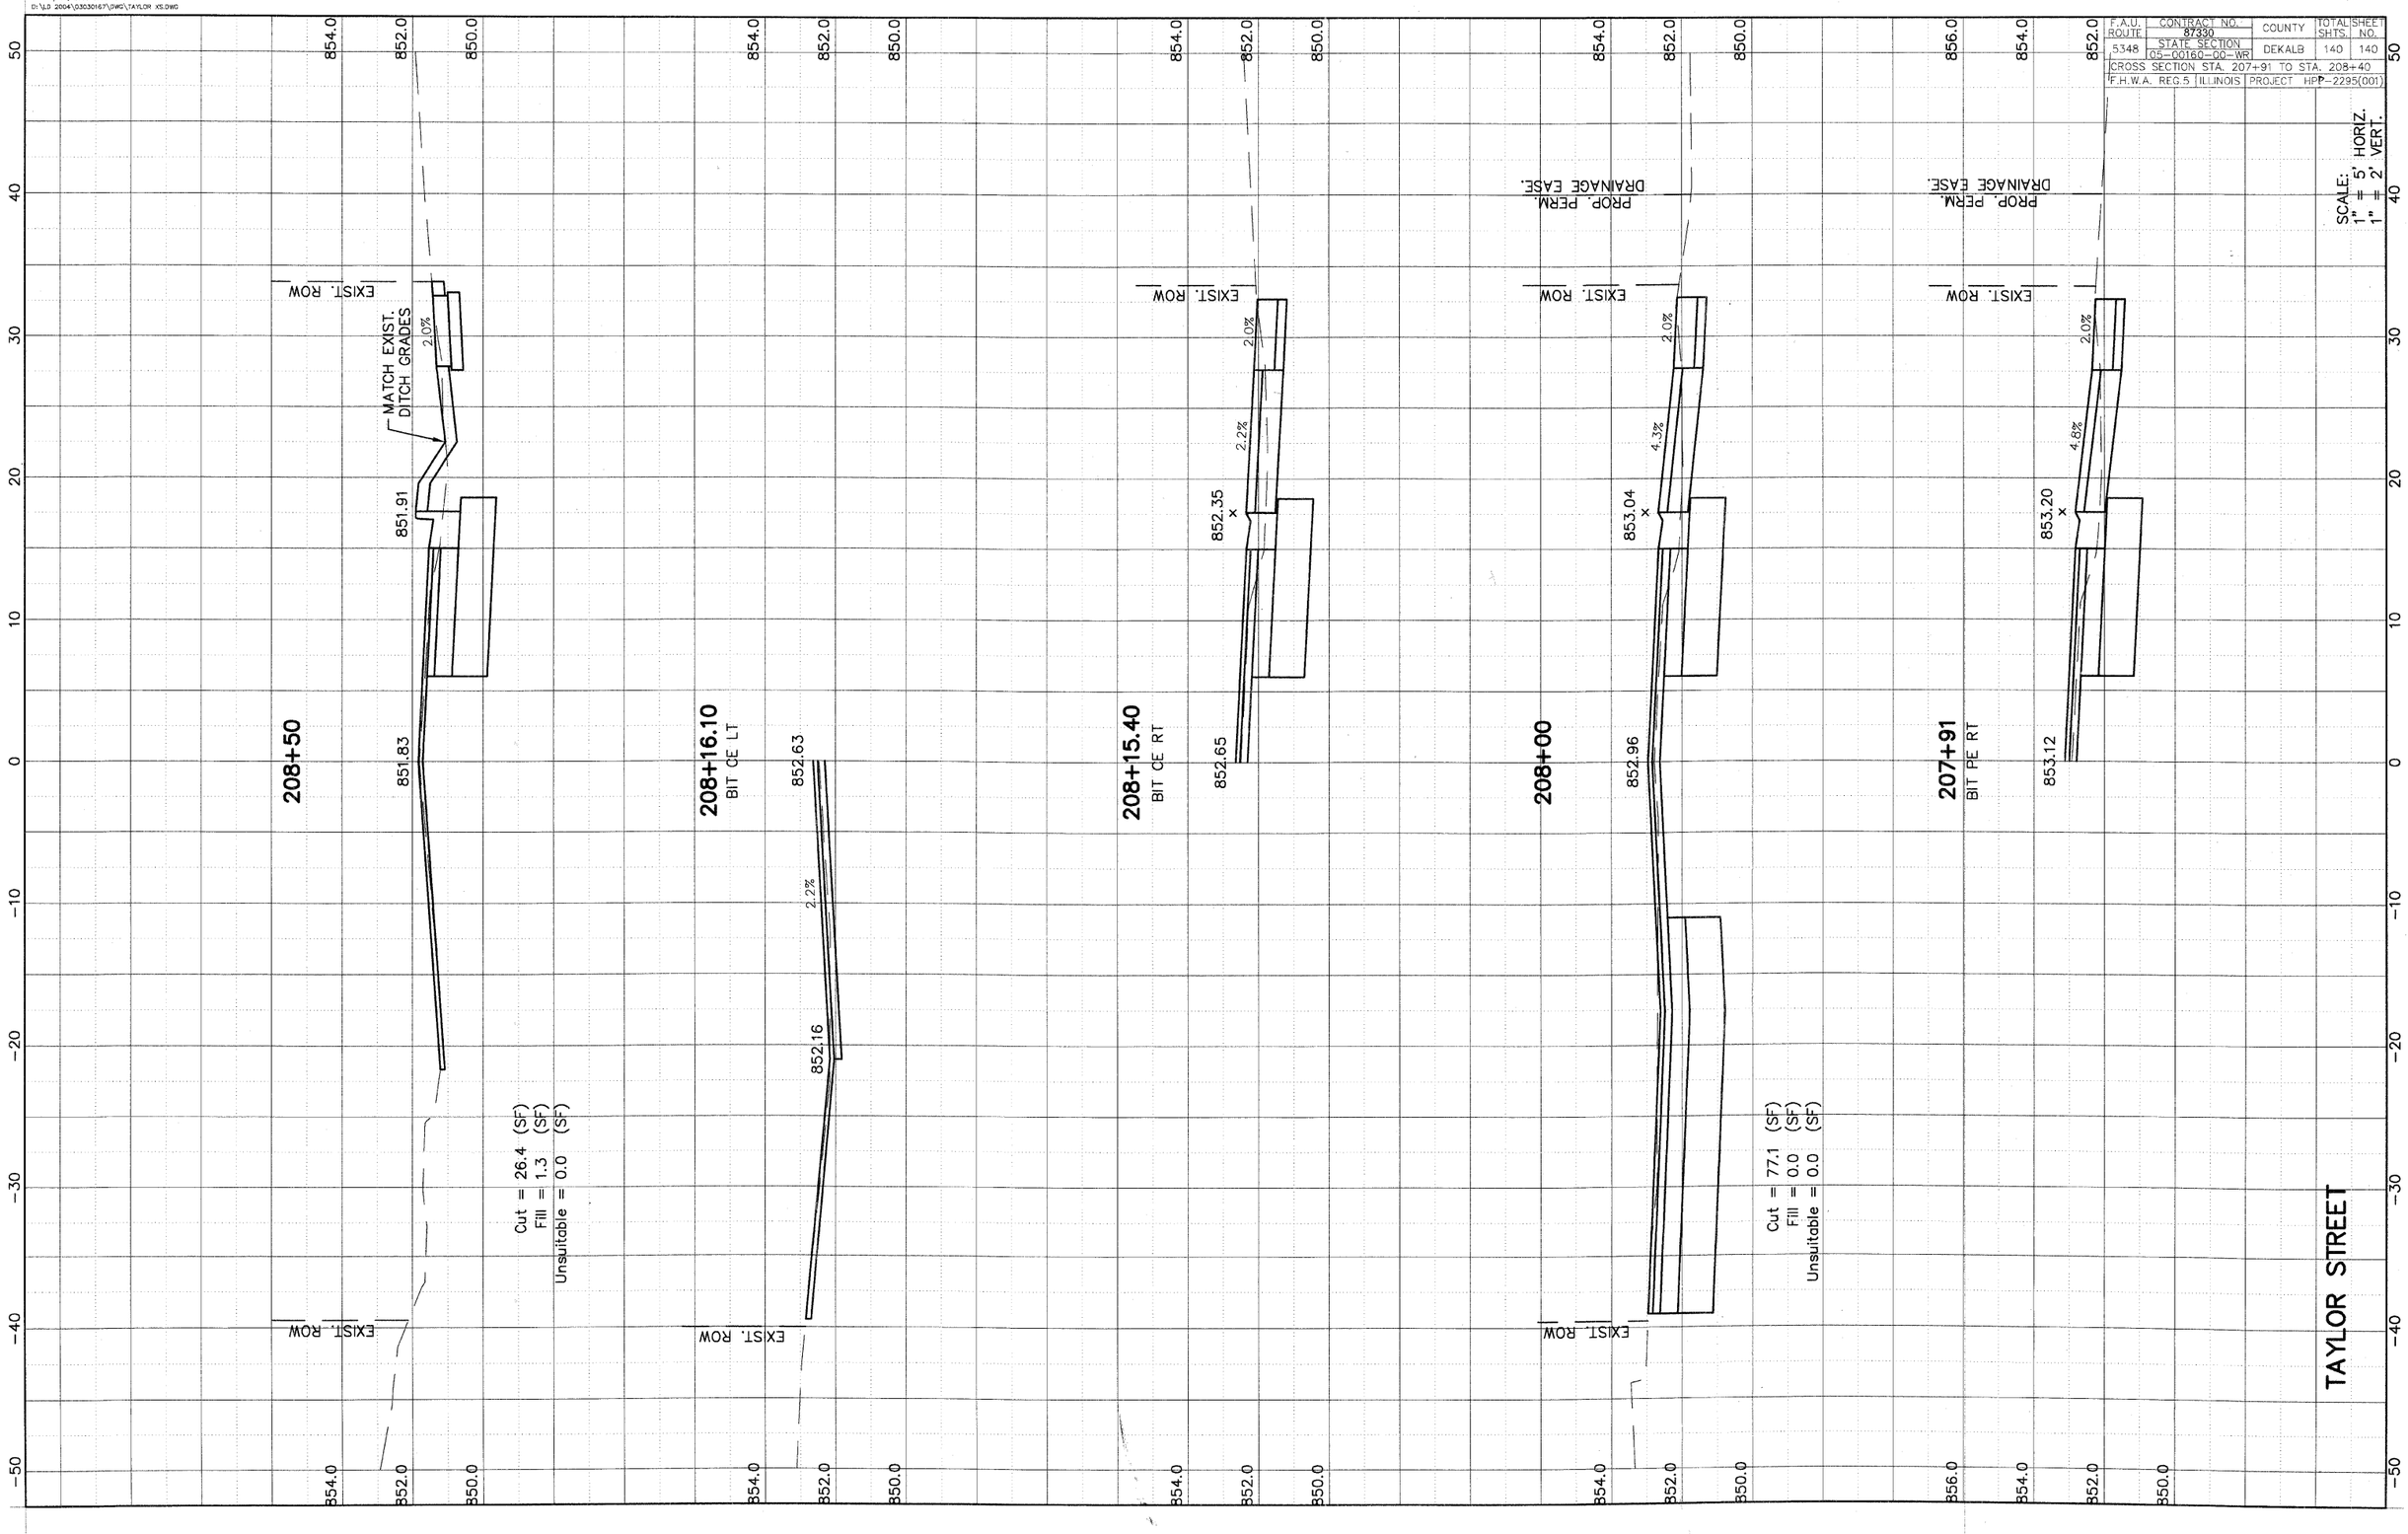
SCALE:
1" = 5' HORIZ.
1" = 2' VERT.