CONTRACT NUMBER 91402

ROUTE NO.	SECTION	COUNTY	TOTAL SHEETS	SHEET NO.
N. LINCOLN AVE.	07-25932-00-BR	CHAMPAIGN	50	7
STA.	TO STA.			
F.H.W.A. REG.	ILLINOIS	PROJECT		

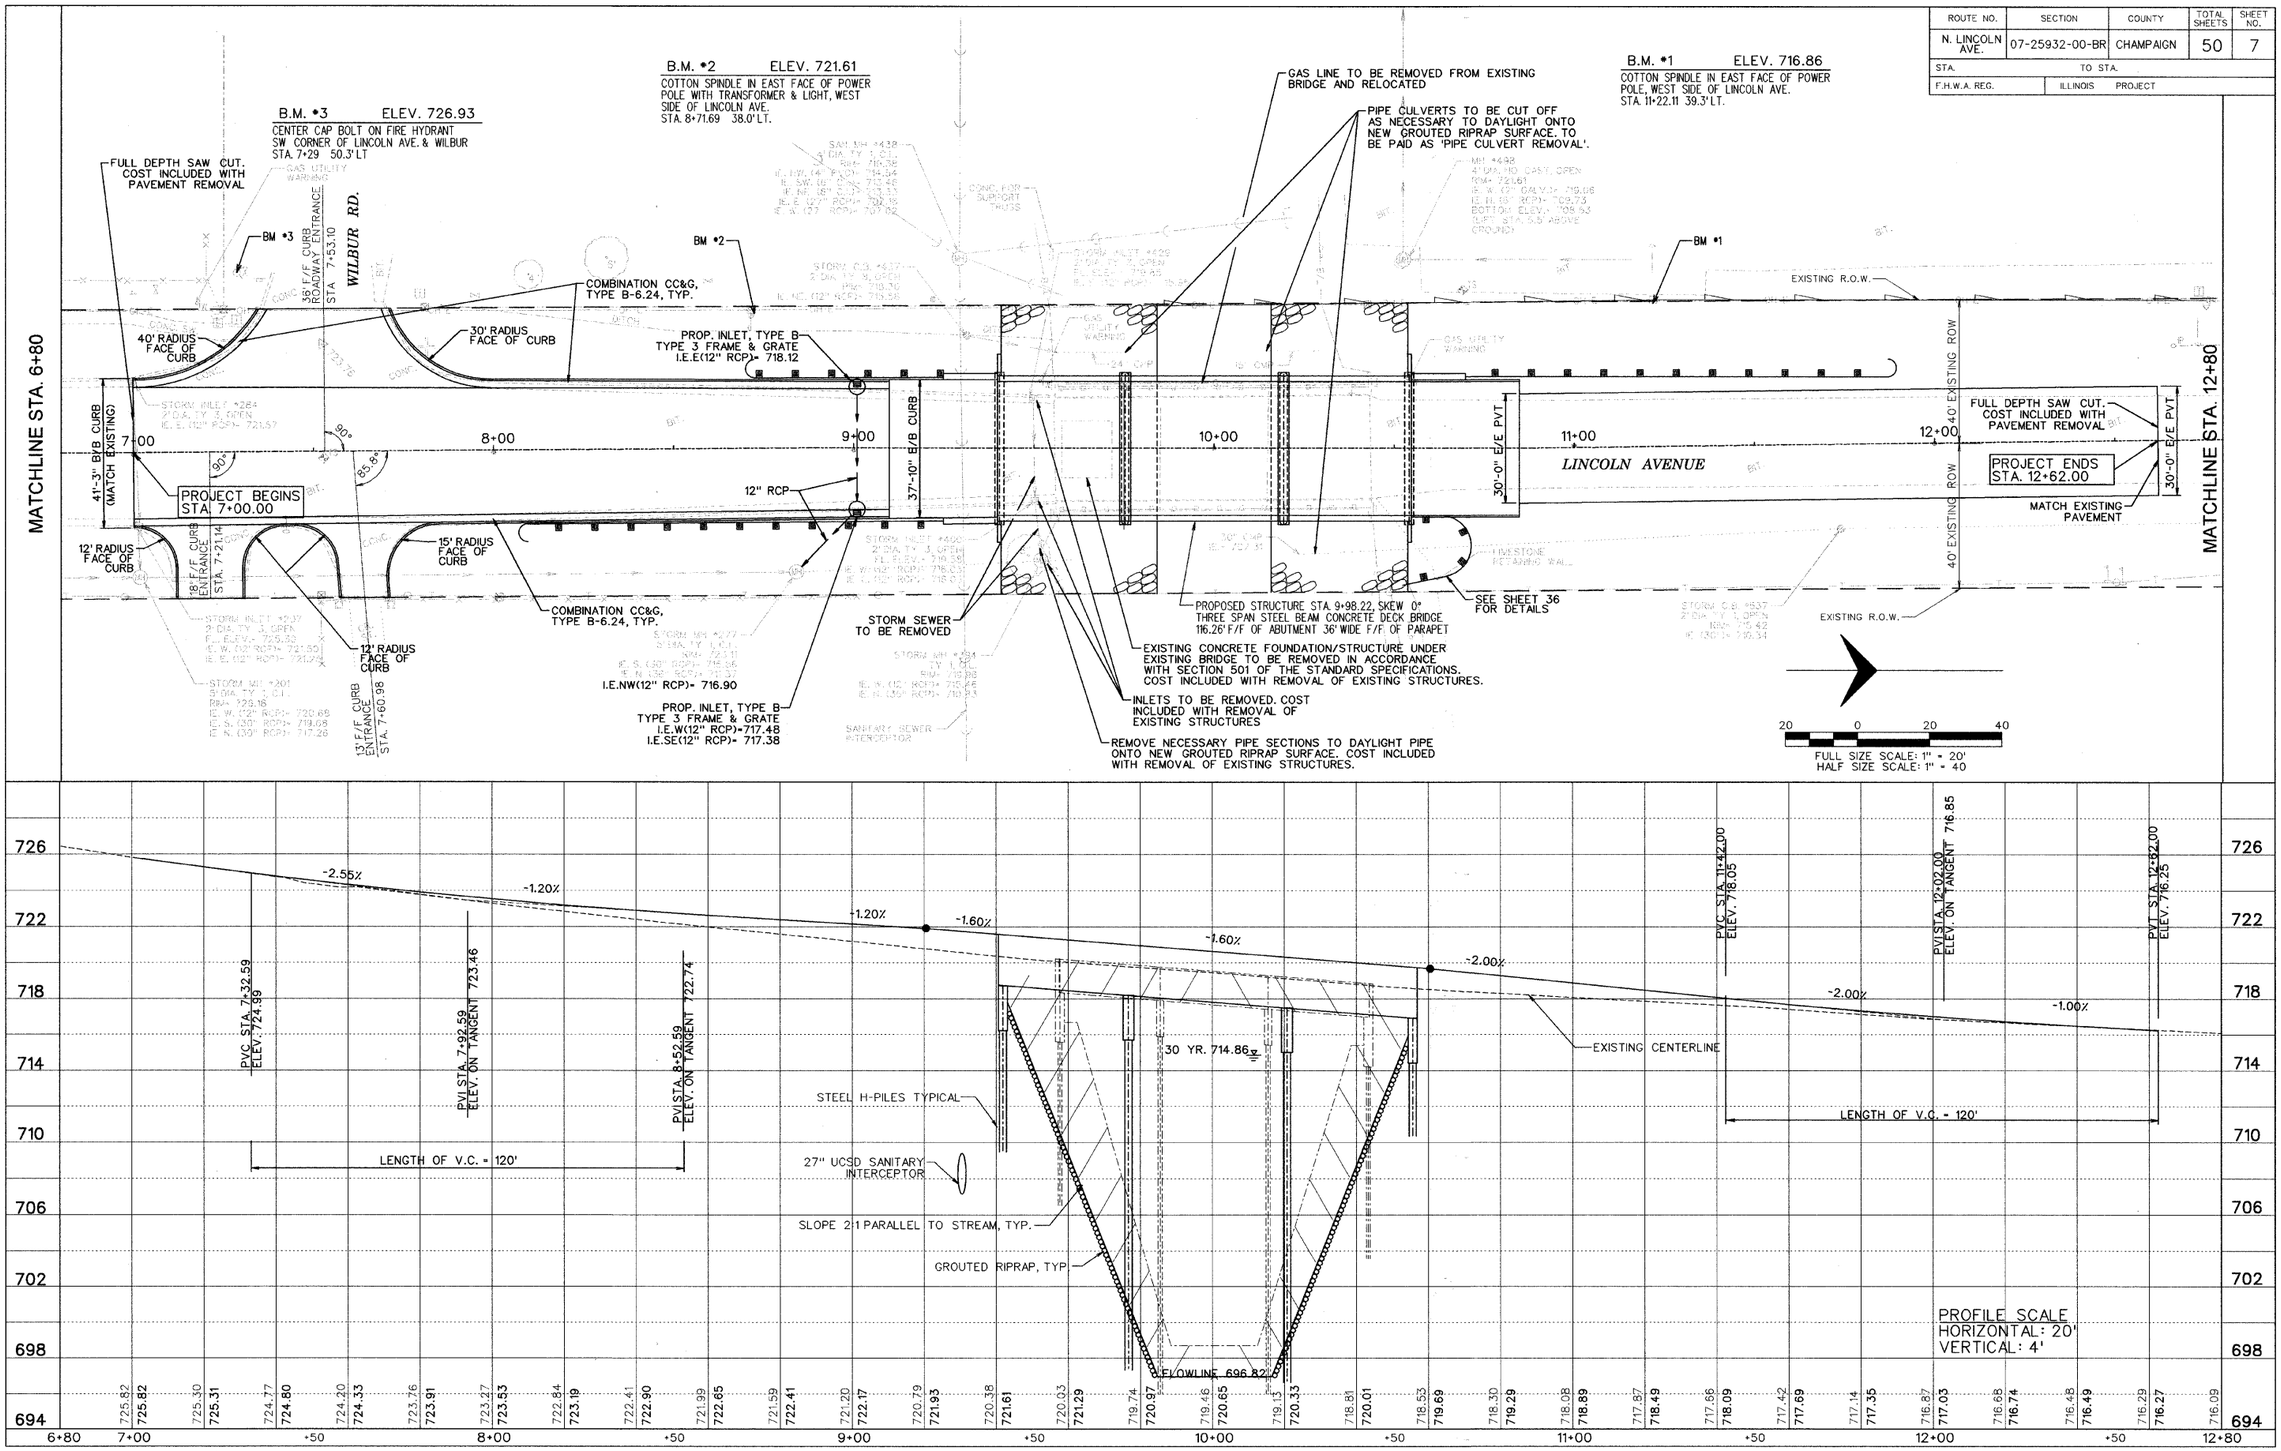

PP1.dgn 6/3/2009 9:31:36 AM