ILL. RTE.	SECTION	COUNTY	TOTAL SHEETS	SHEET NO.
TR 38	06-03123-00-BR	COLES	13	10

STA. 6+50 TO STA. 9+00

MFT | ILLINOIS | STATE AID PROJECT

CONTRACT NO. 95538
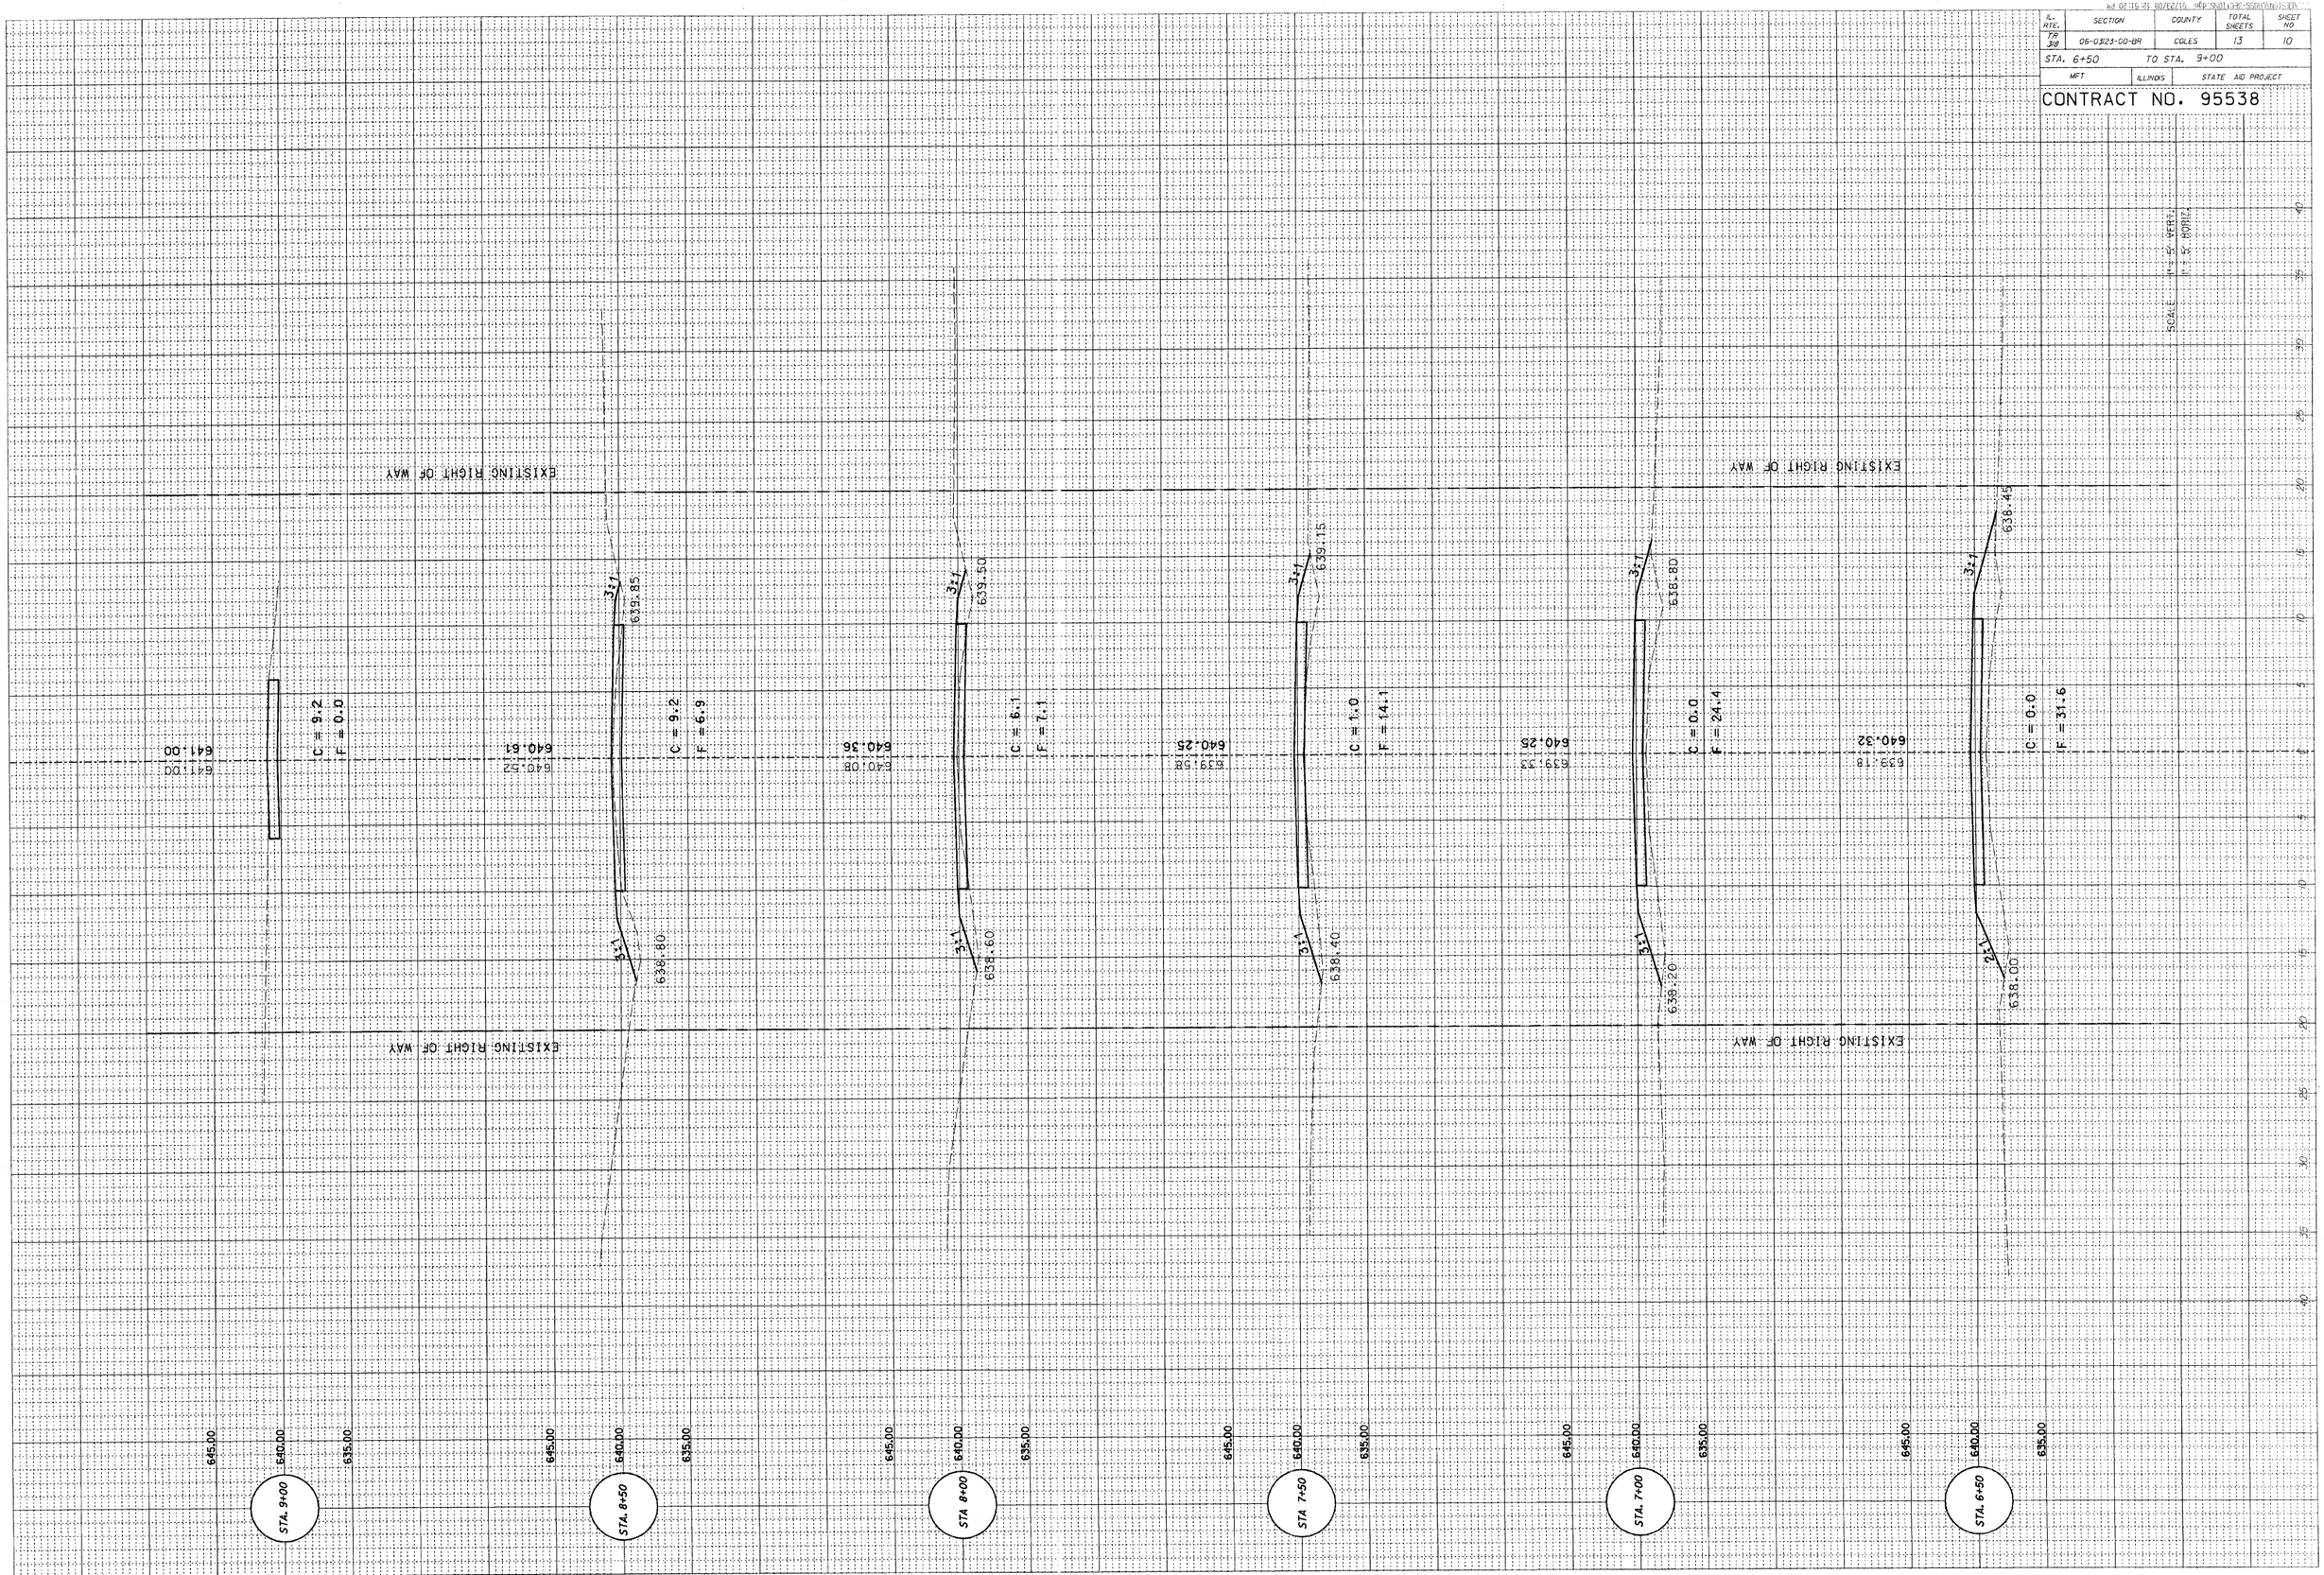
SCALE: 1" = 5' VERT.
1" = 5' HORIZ.