ROUTE	SECTION	COUNTY	TOTAL SHEETS	SHEET NO.
807	00-00374-01-PV	CHAMPAIGN	242	175
STA. 80+50.00	TO STA. 83+00.00			
	ILLINOIS	F.A. PROJ. NO. RS-HPP-1805(001)		

CONTRACT NO. 91368

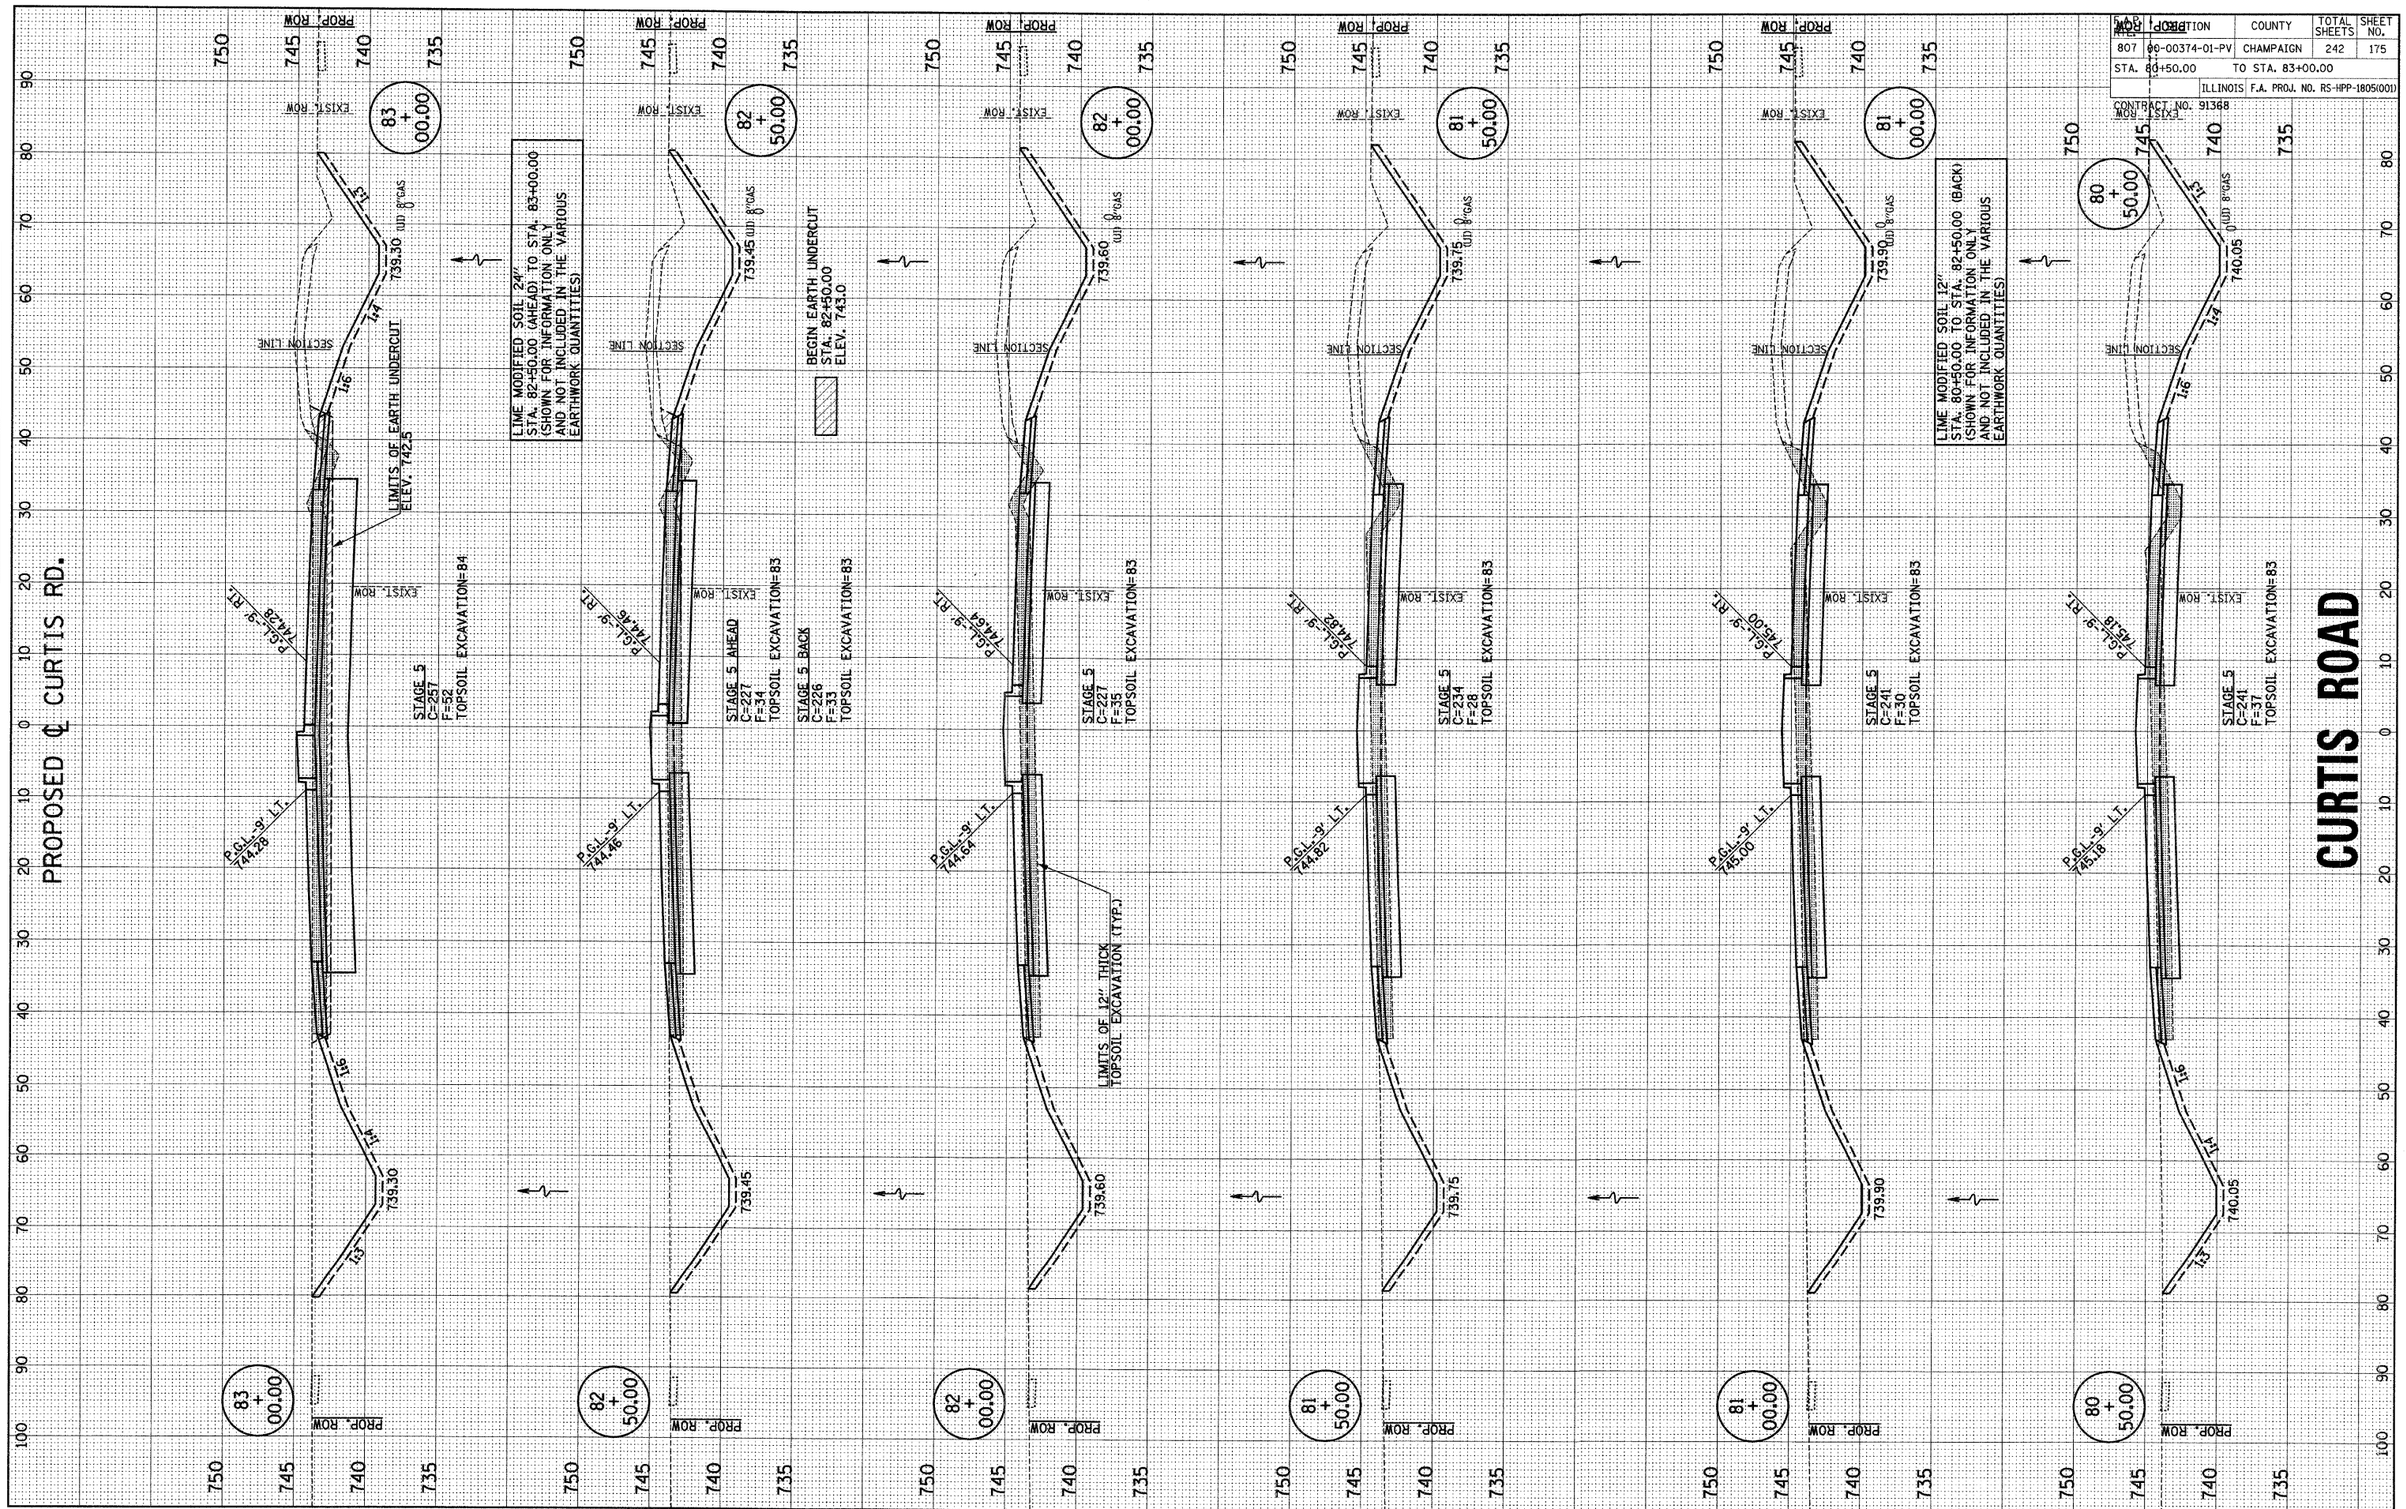

p:\c01401\plans\sheets\curtisxsht-ph2.dgn
10/3/2008 8:06:04 AM