91290

F.A. RTE.	SECTION	COUNTY	TOTAL SHEETS	SHEET NO.
TR14	99-11117-00-BR	SHELBY	13	6
STA.		TO STA.		
FED. ROAD DIST. NO.	ILLINOIS	FED. AID PROJECT		

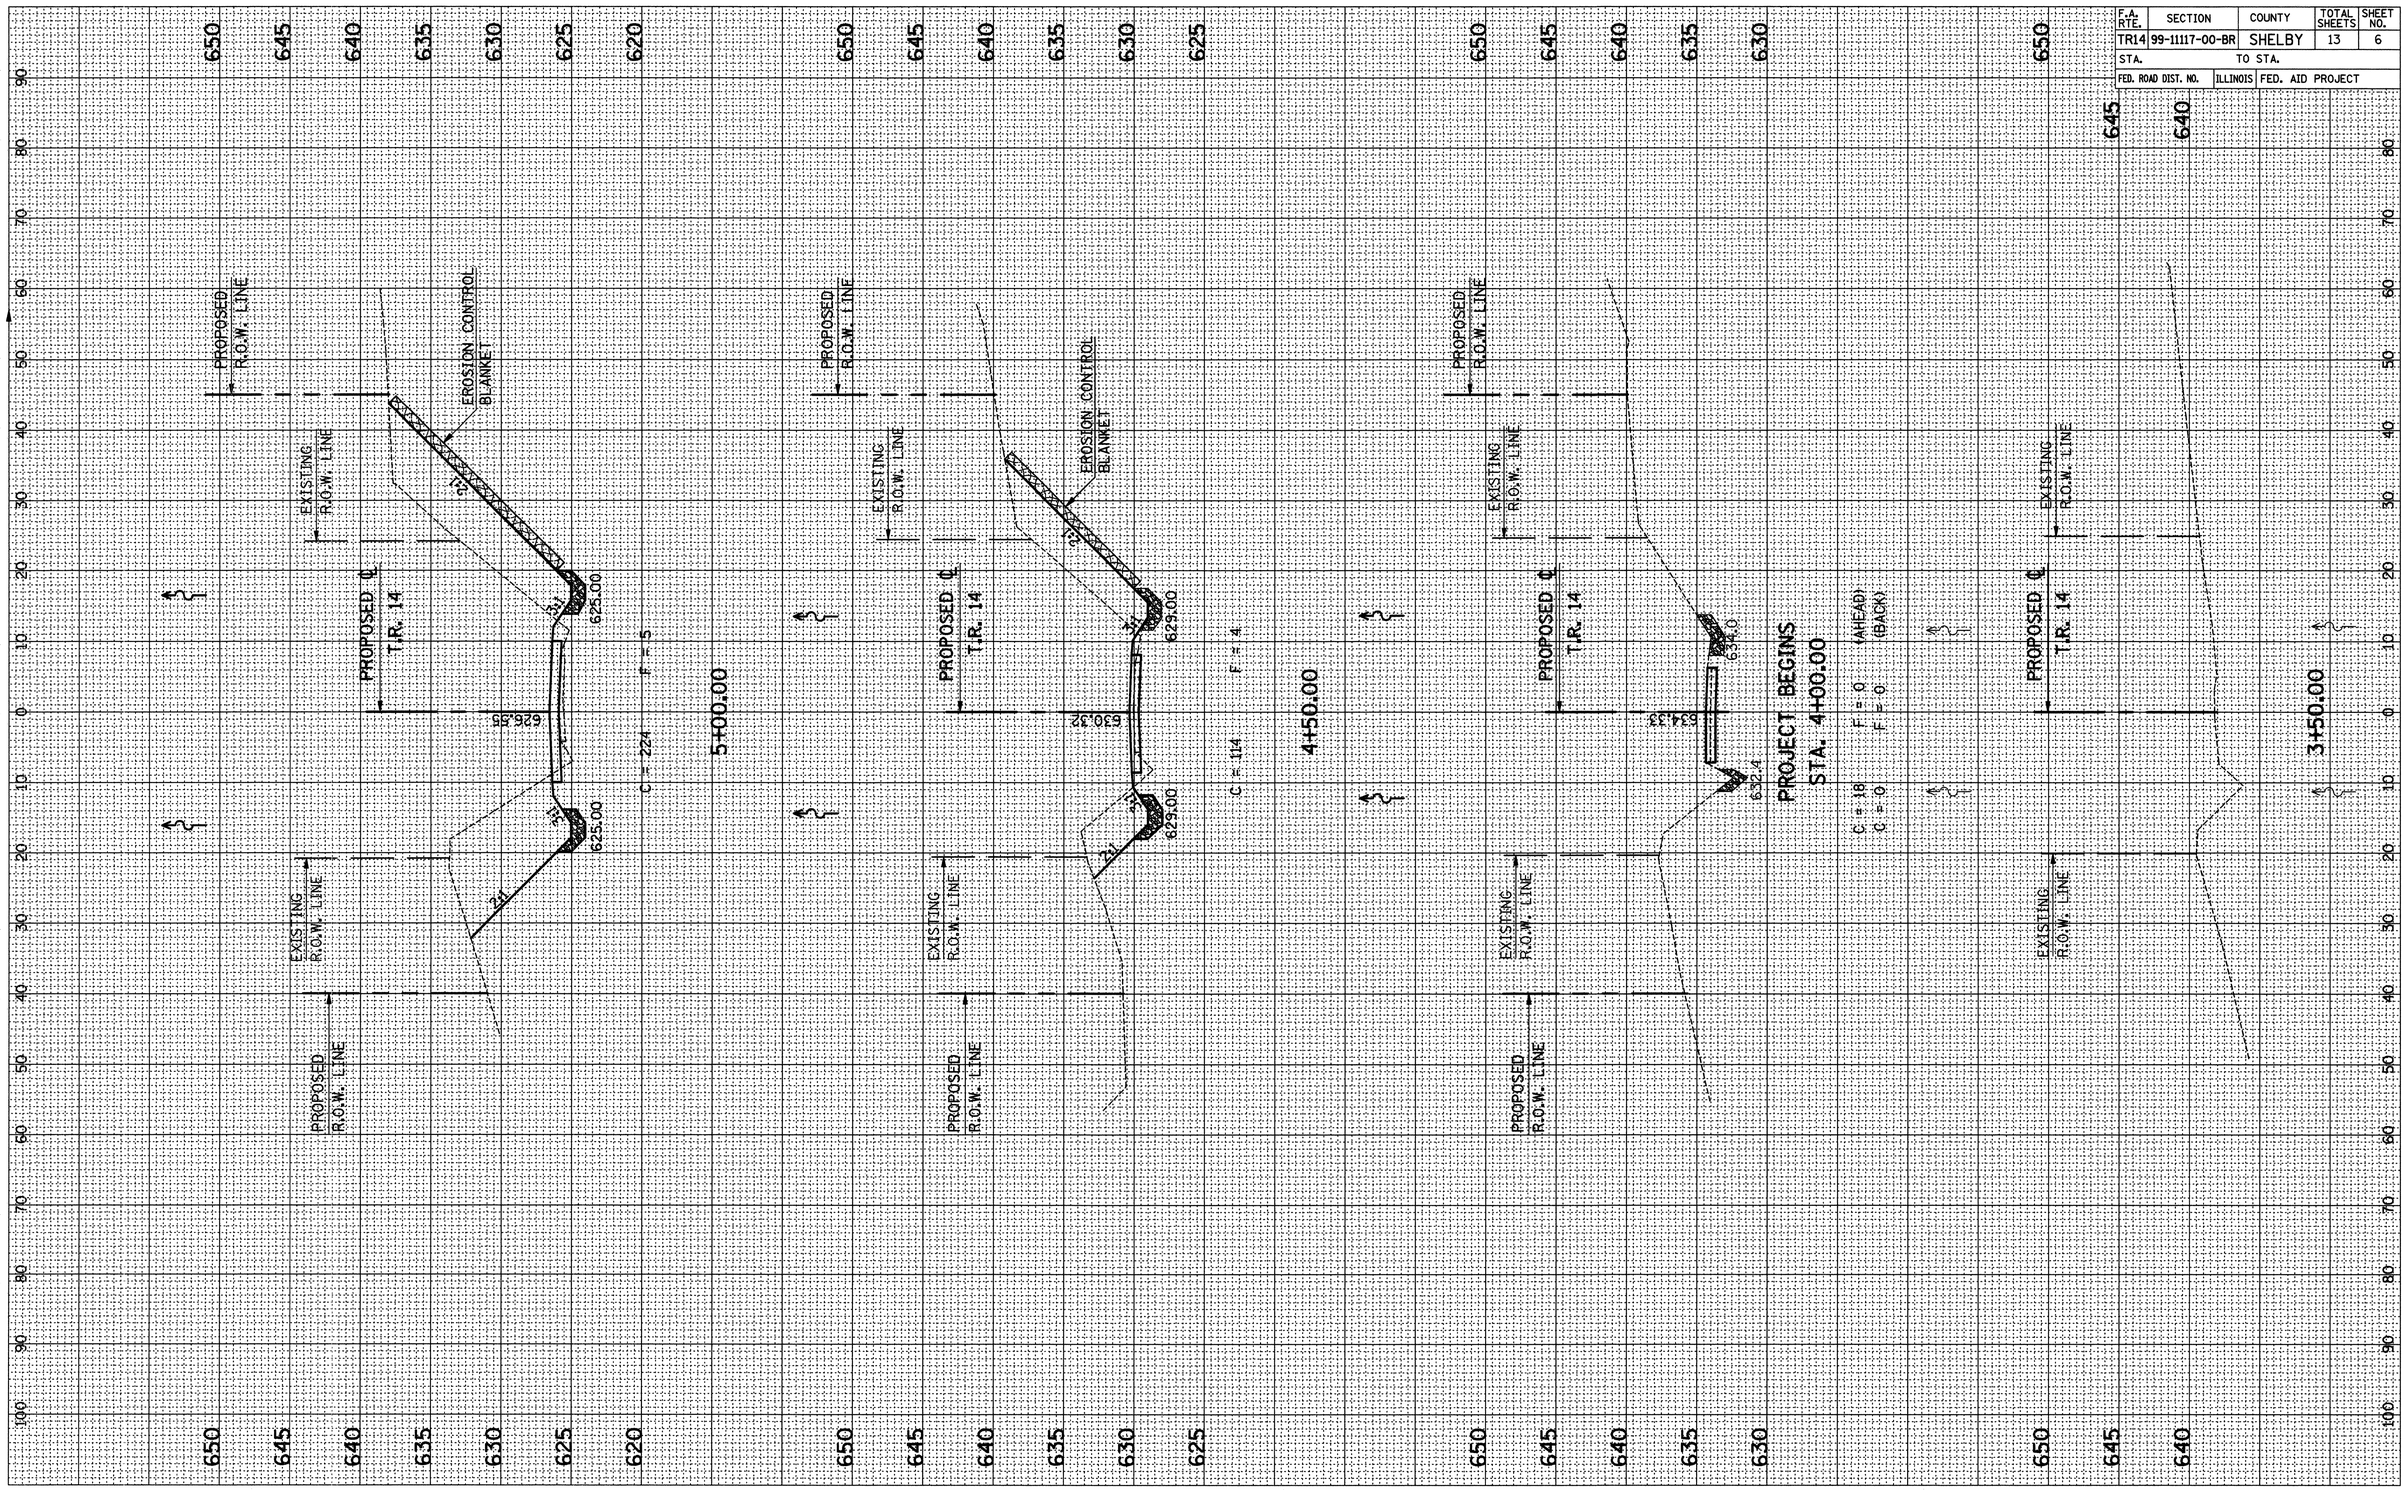

CROSS SECTIONS - STA. 3+50.00 TO STA. 5+00.00