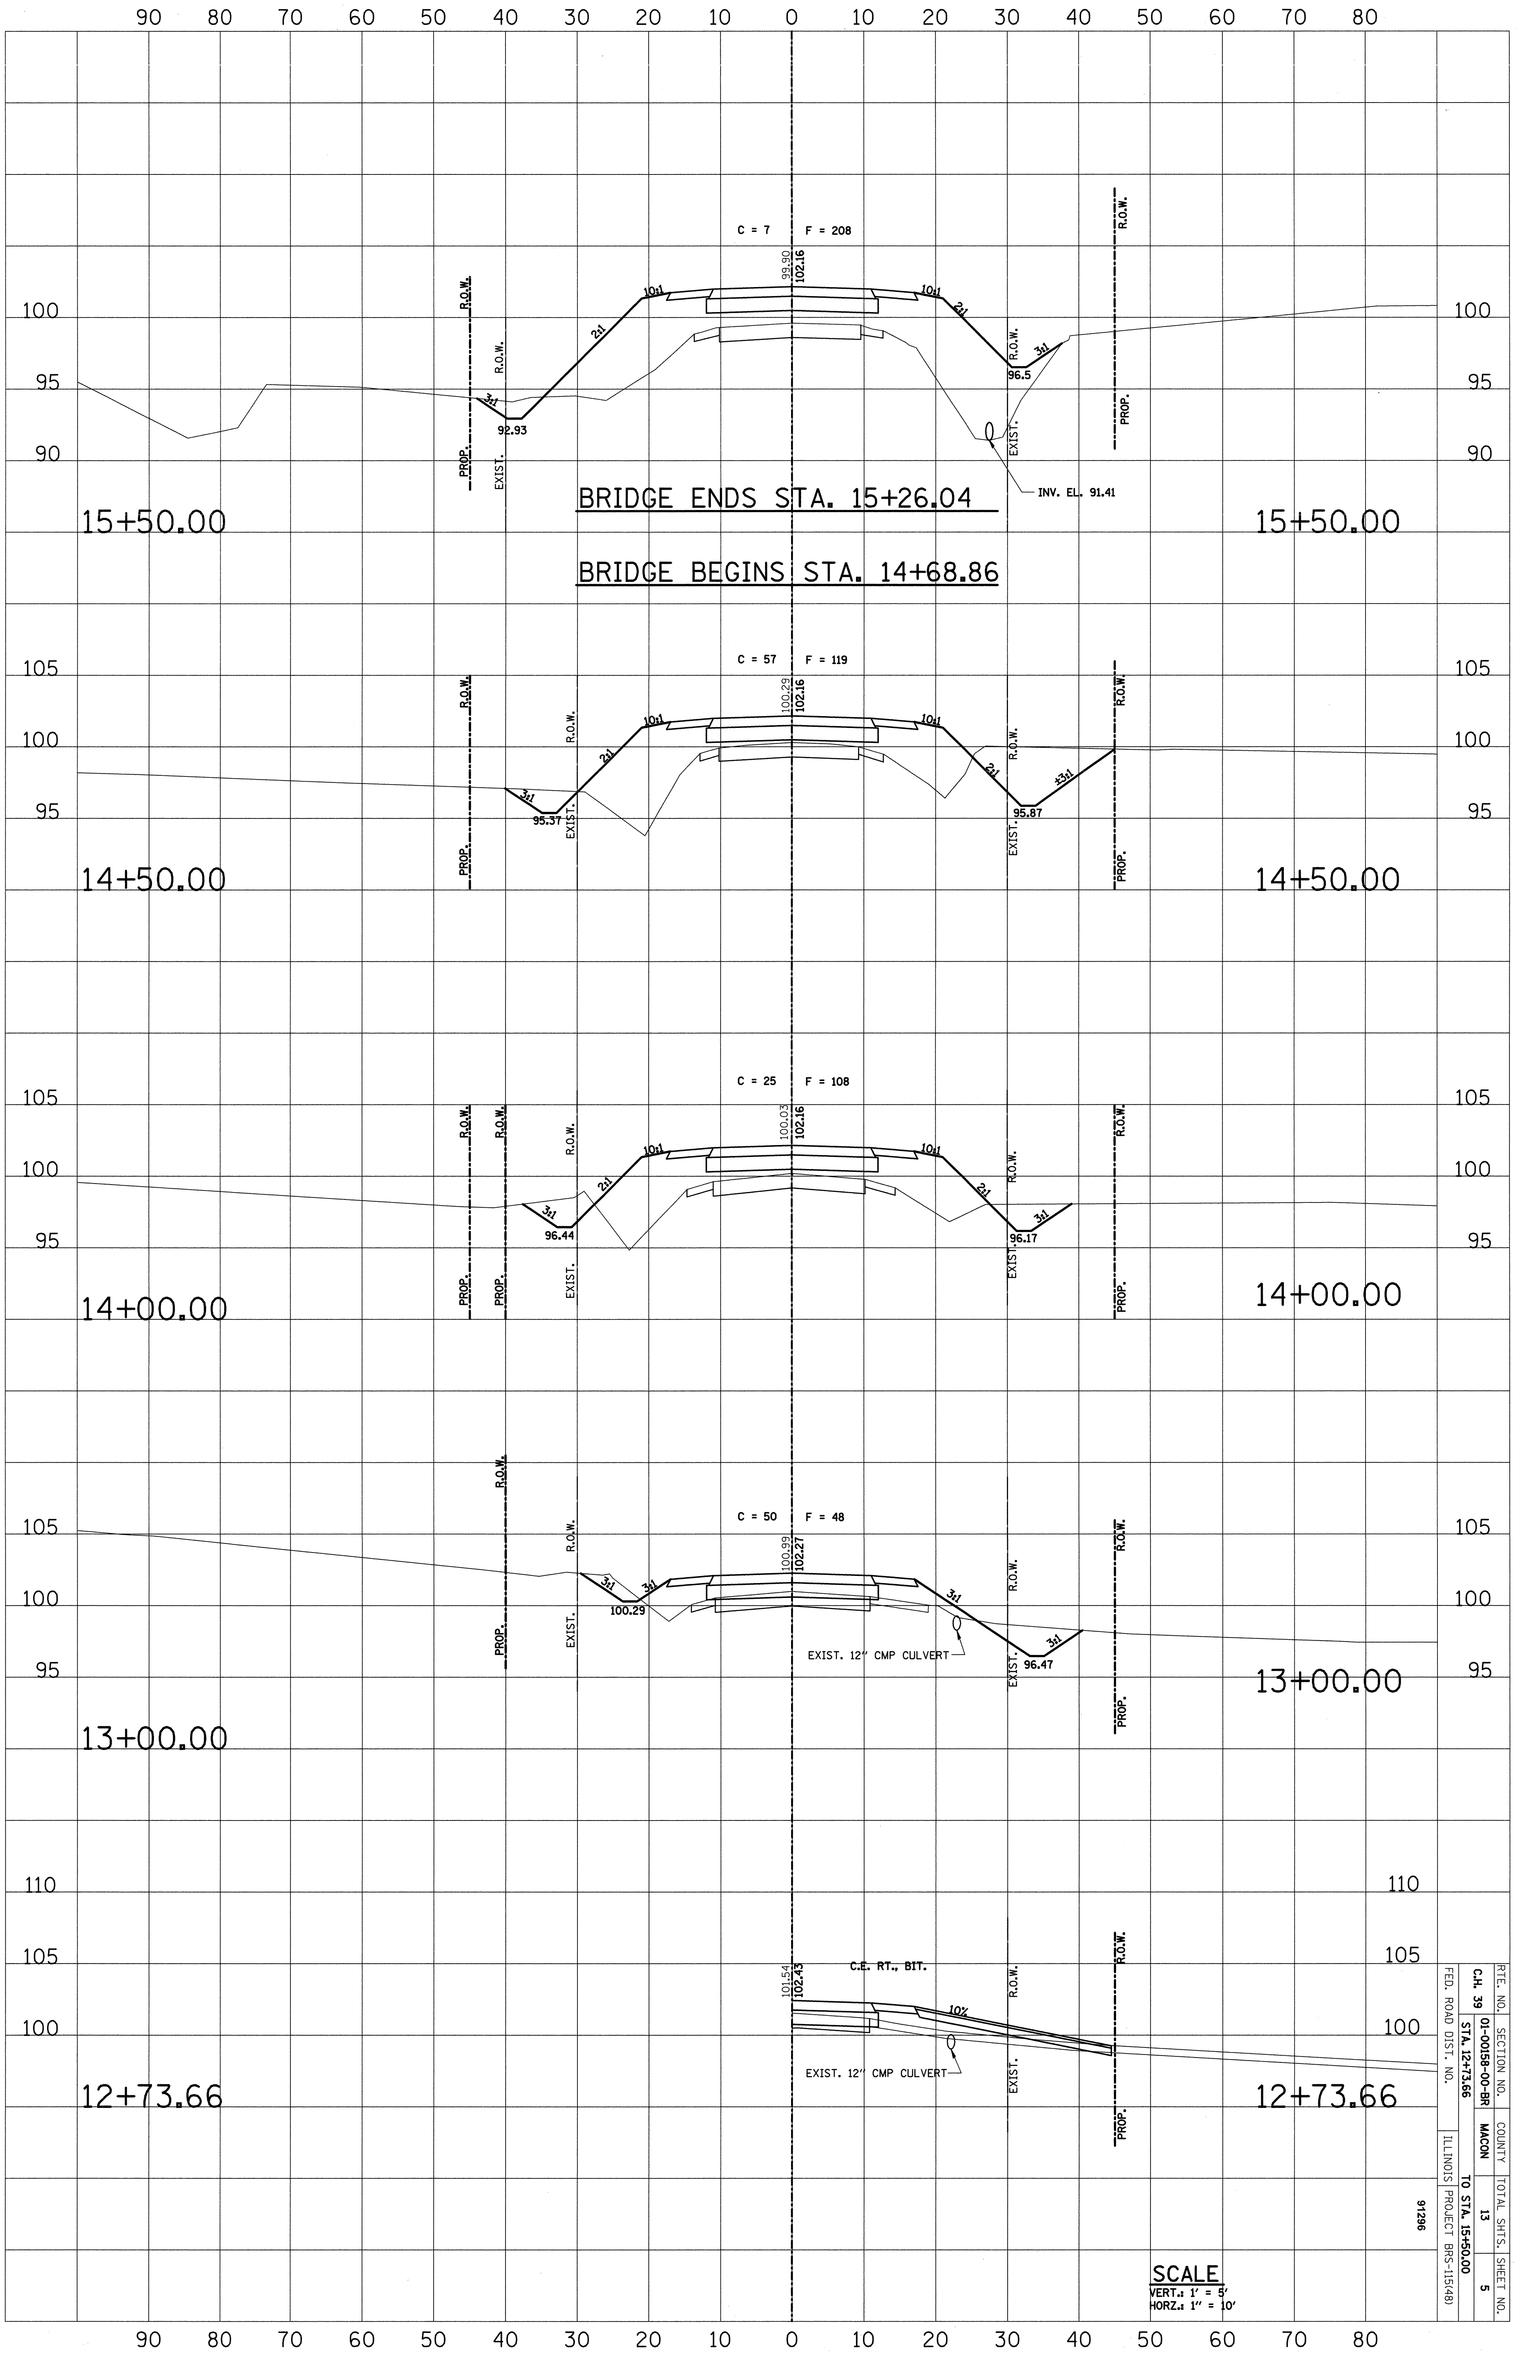
C = 7 F = 208
93.90
102.16
10:1
2:1
3:1
96.5
92.93
R.O.W.
PROP.
EXIST.
INV. EL. 91.41
15+50.00
BRIDGE ENDS STA. 15+26.04
BRIDGE BEGINS STA. 14+68.86
C = 57 F = 119
100.29
95.87
95.37
4:1
14+50.00
C = 25 F = 108
100.03
96.44
96.17
14+00.00
C = 50 F = 48
100.99
102.27
100.29
96.47
EXIST. 12" CMP CULVERT
13+00.00
C.E. RT., BIT.
101.54
102.43
10%
12+73.66
SCALE
VERT.: 1" = 5'
HORZ.: 1" = 10'
RTE. NO.
SECTION NO.
COUNTY
TOTAL SHTS.
SHEET NO.
CH. 39
01-00158-00-BR
MACON
13
5
STA. 12+73.66
TO STA. 15+50.00
FED. ROAD DIST. NO.
ILLINOIS
PROJECT BRS-115(48)
91296