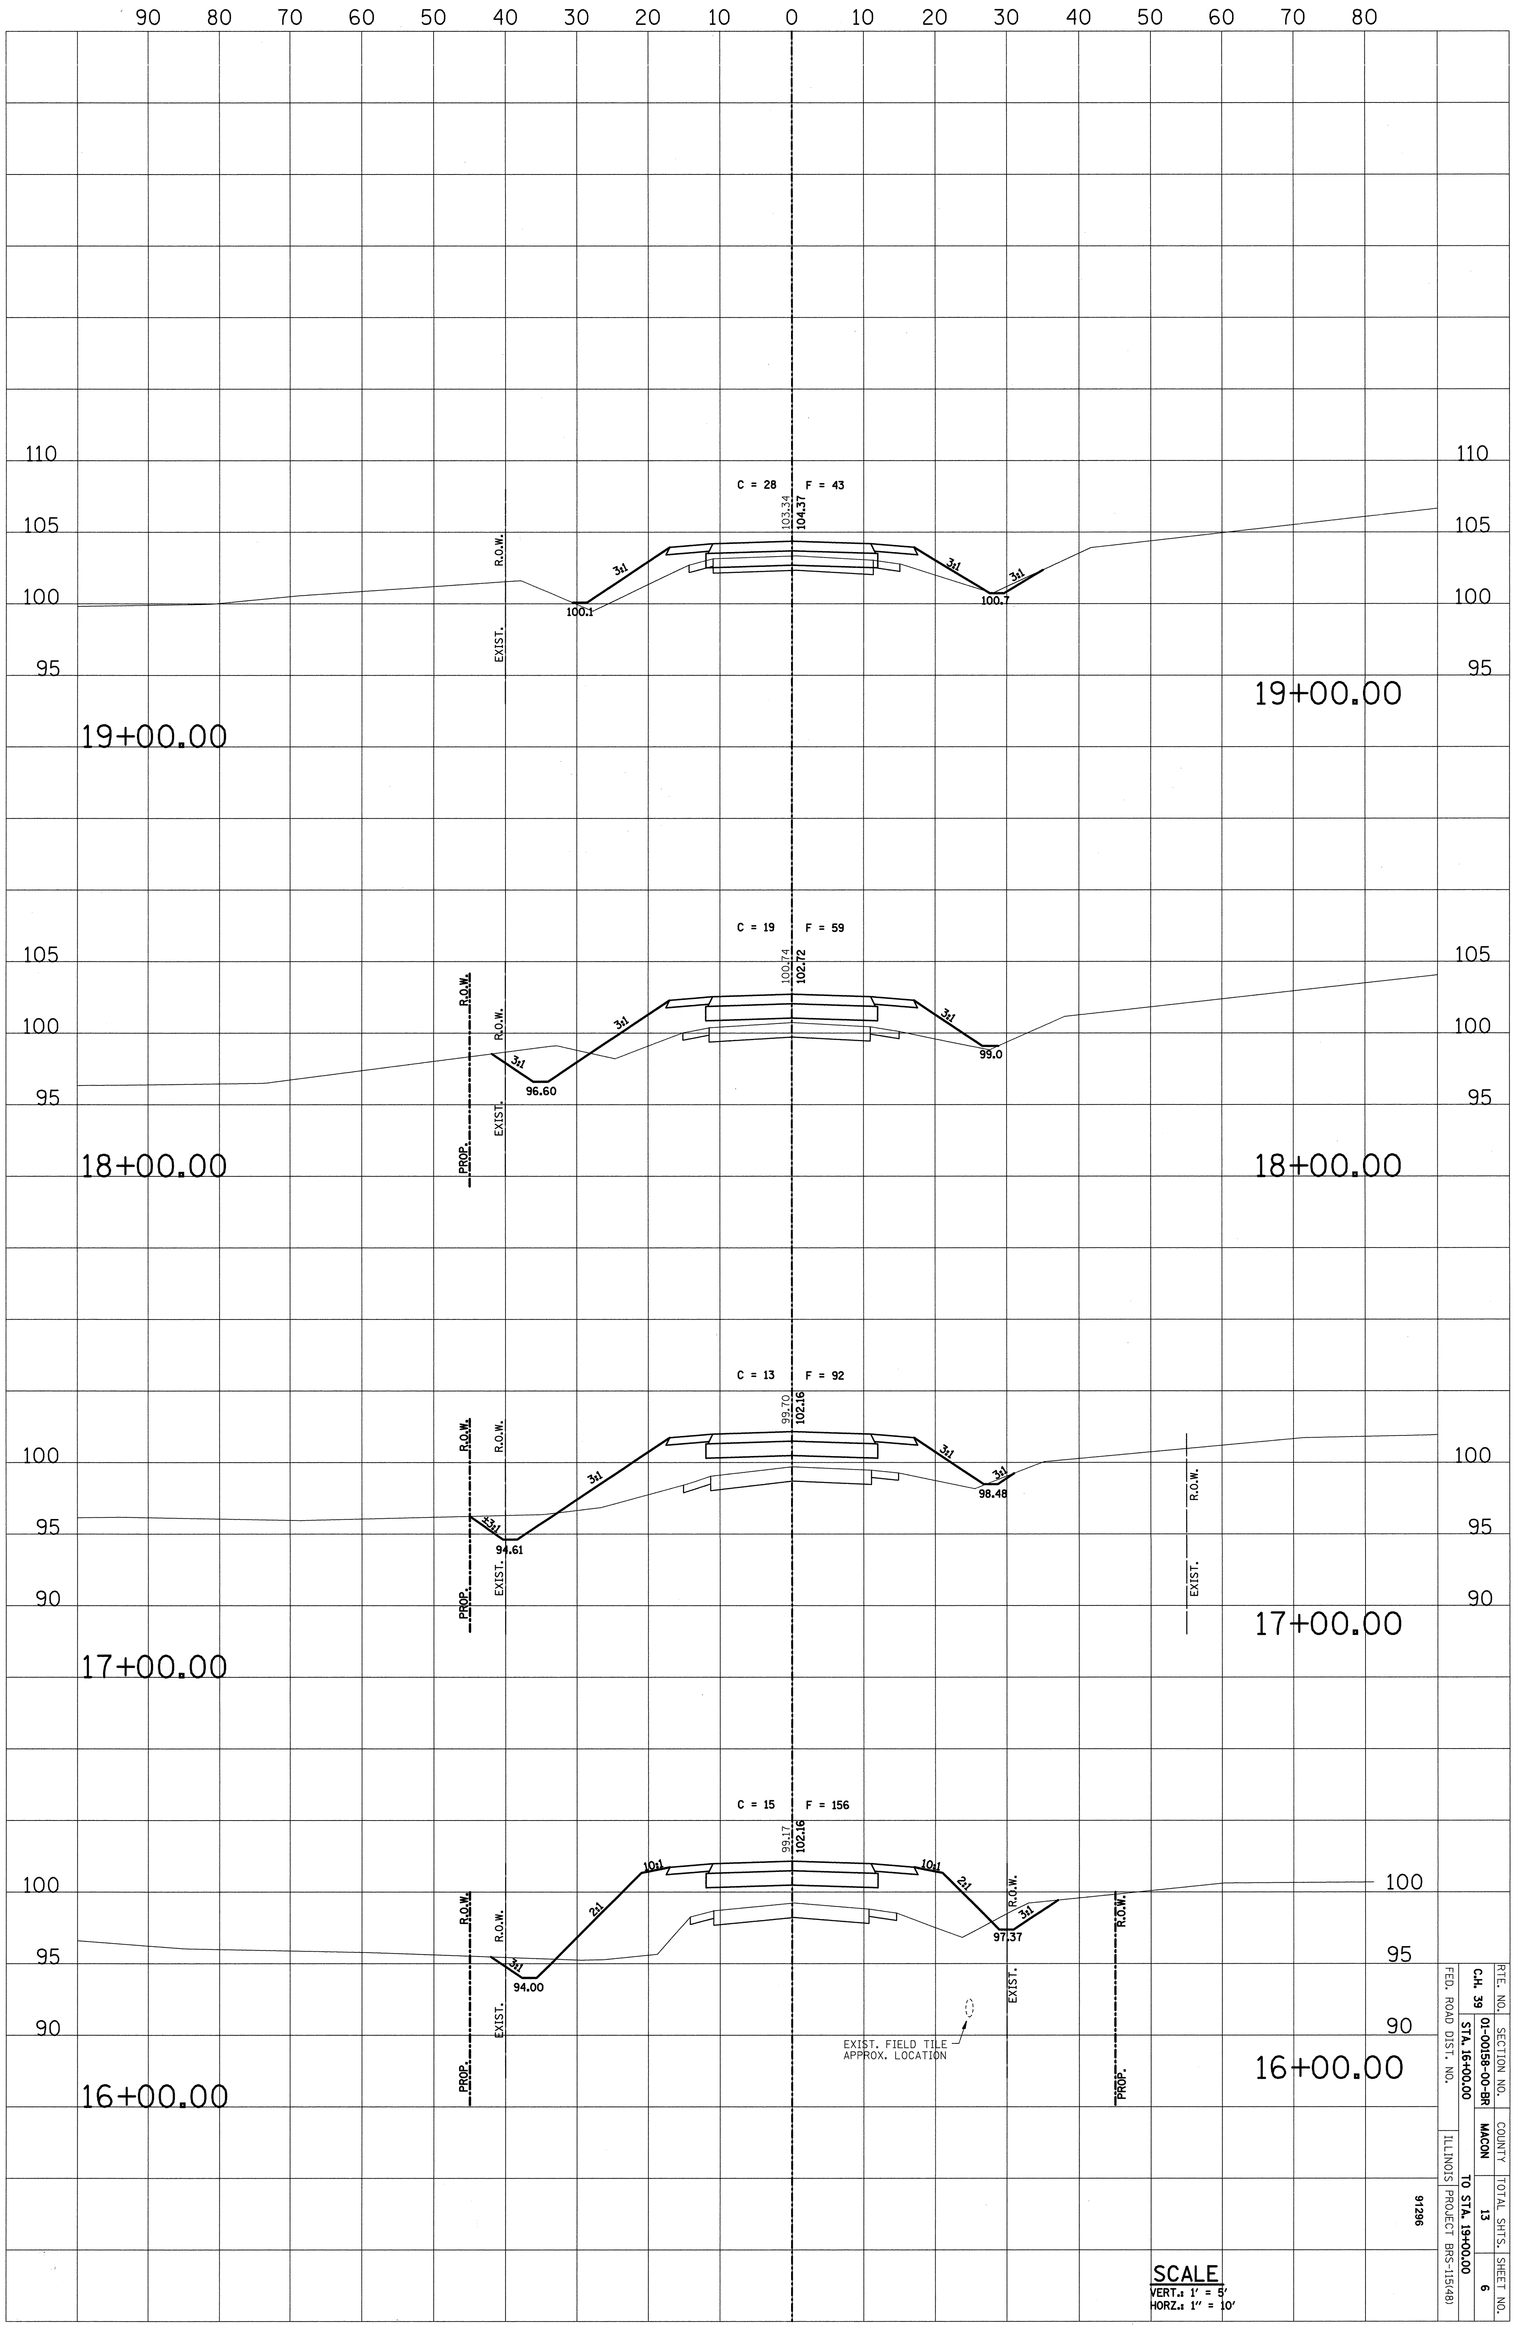


| RTE. NO. | SECTION NO. | COUNTY | TOTAL SHTS. | SHEET NO. |
|---|---|---|---|---|
| CH. 39 | 01-00158-00-BR | MACON | 13 | 6 |
| FED. ROAD DIST. NO. | STA. 16+00.00 | TO STA. 19+00.00 | | |
| ILLINOIS | PROJECT BRS-115(48) | | | |

91296