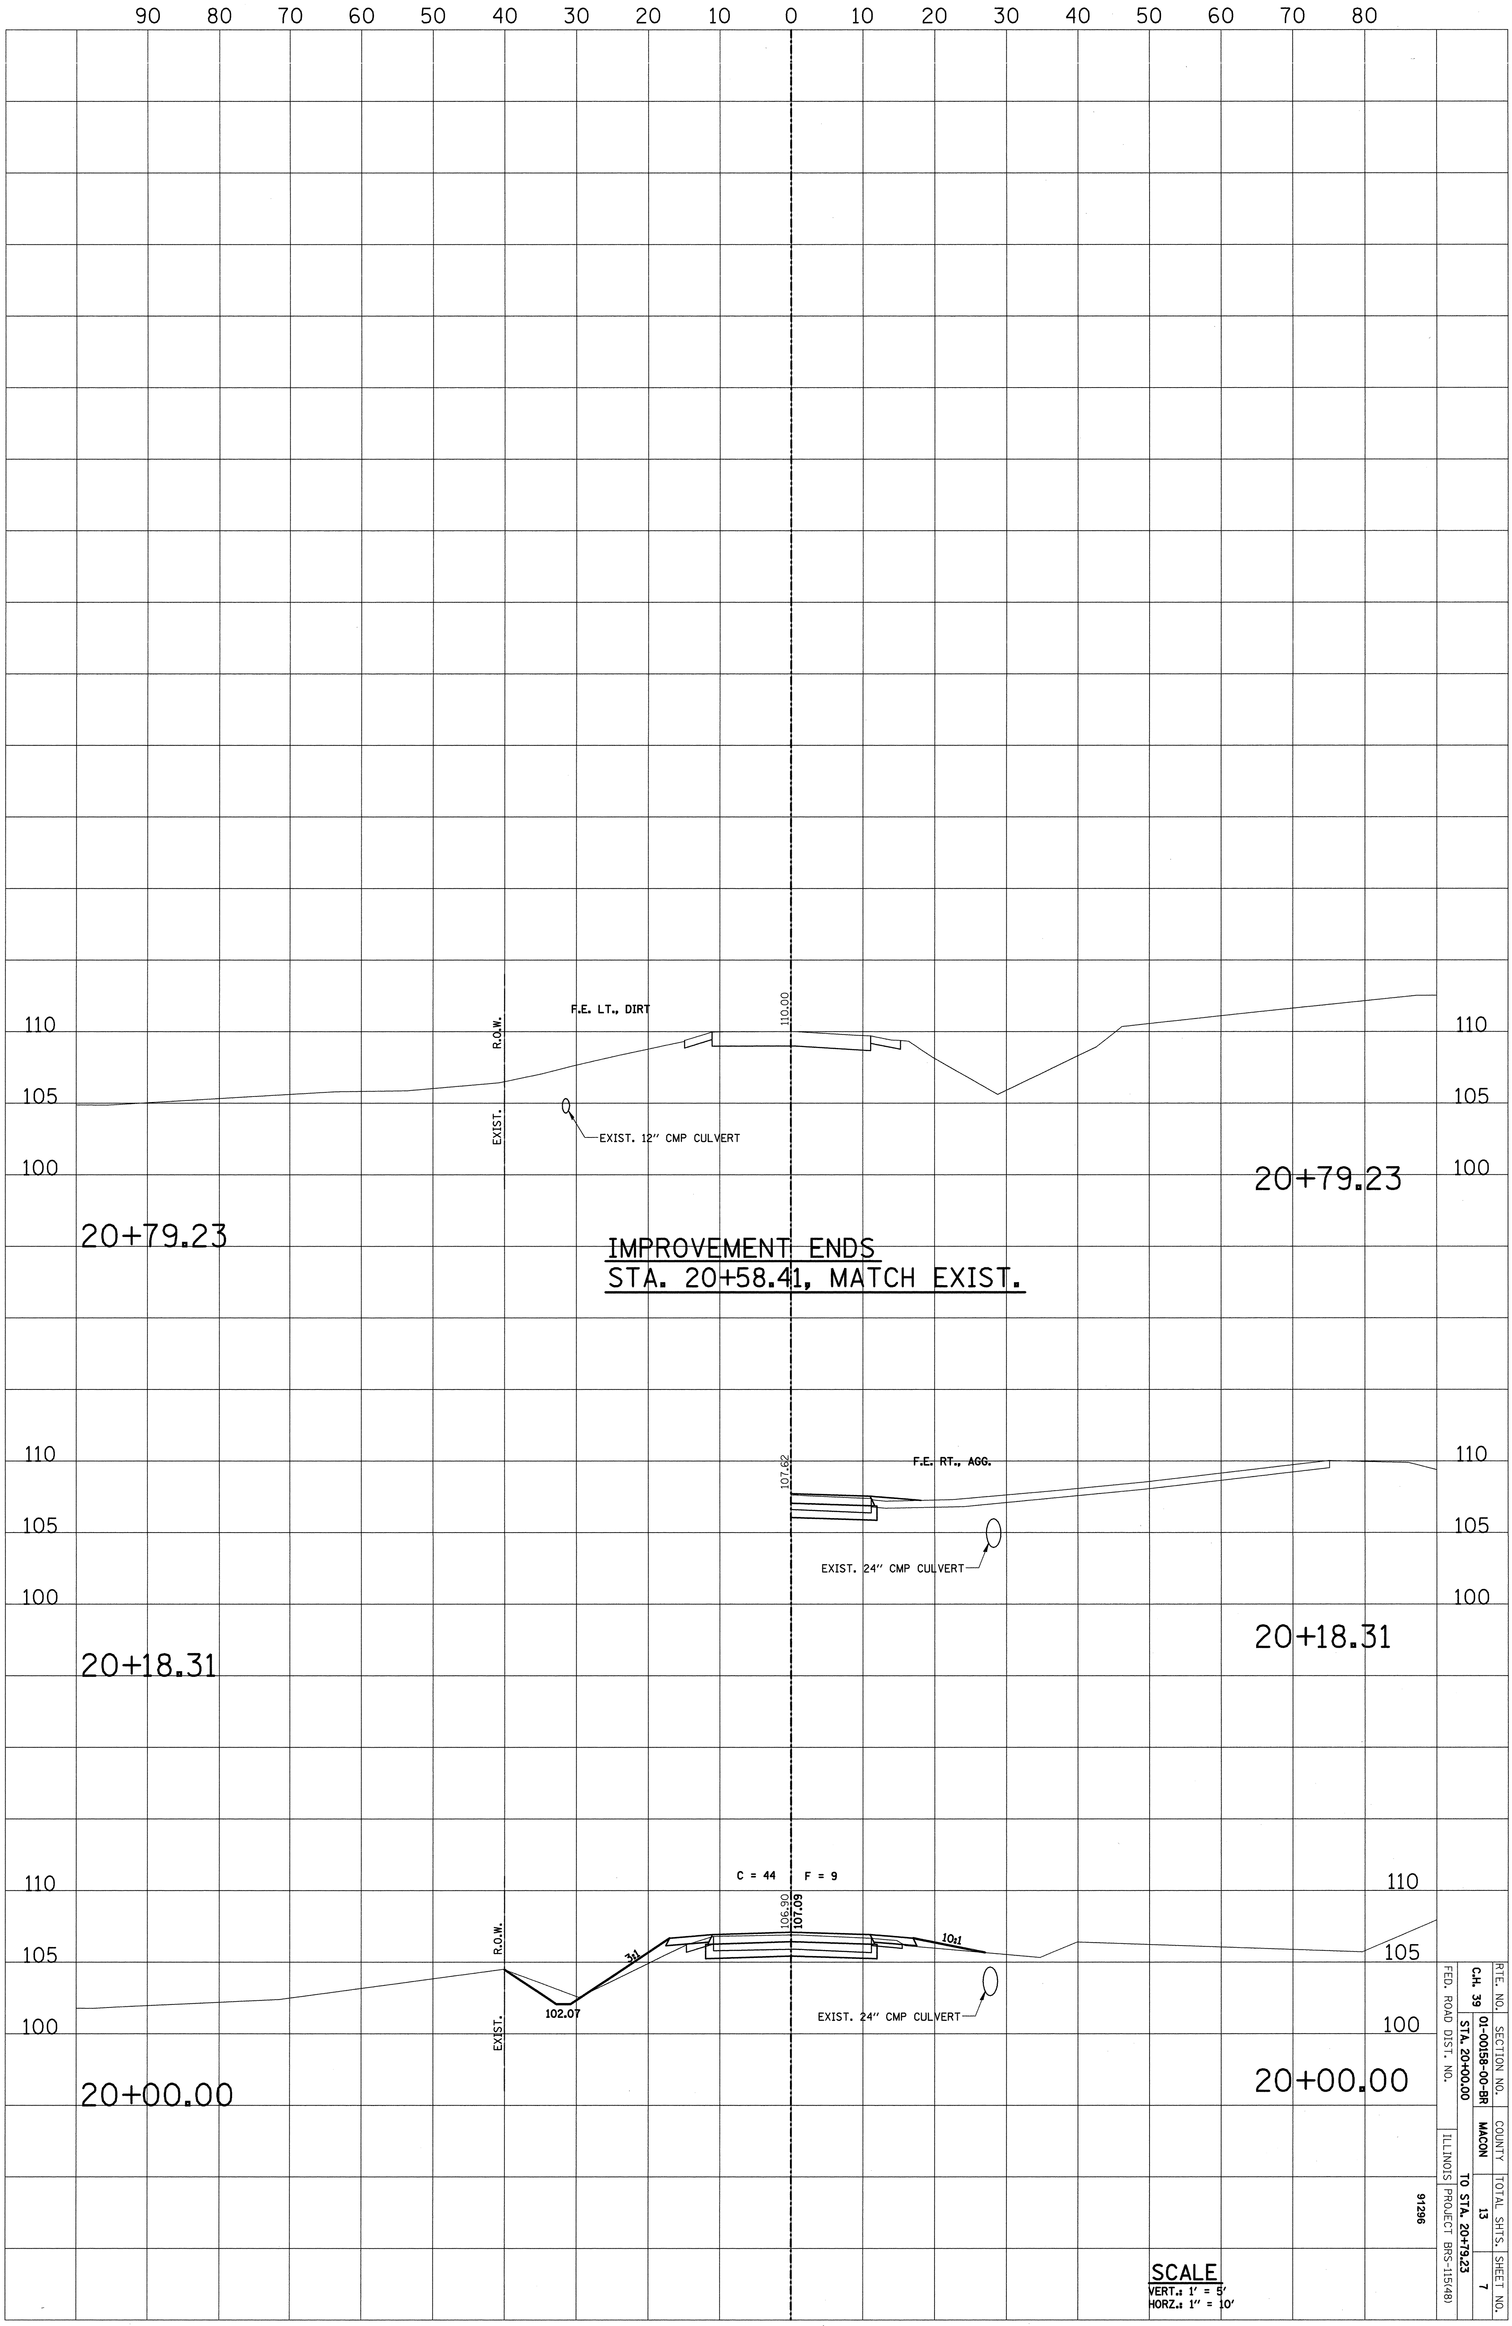
90 80 70 60 50 40 30 20 10 0 10 20 30 40 50 60 70 80
110
105
100
R.O.W.
EXIST.
F.E. LT., DIRT
110.00
EXIST. 12" CMP CULVERT
20+79.23
20+79.23
IMPROVEMENT ENDS
STA. 20+58.41, MATCH EXIST.
107.62
F.E. RT., AGG.
EXIST. 24" CMP CULVERT
20+18.31
20+18.31
C = 44
F = 9
106.80
107.09
3:1
10:1
102.07
EXIST. 24" CMP CULVERT
20+00.00
20+00.00
SCALE
VERT.: 1" = 5'
HORZ.: 1" = 10'
RTE. NO. 39
SECTION NO. 01-00158-00-BR
COUNTY MACON
TOTAL SHTS. 13
SHEET NO. 7
FED. ROAD DIST. NO.
ILLINOIS
PROJECT BRS-115(48)
STA. 20+00.00
TO STA. 20+79.23
91286