JOB NO.	SECTION	COUNTY	TOTAL SHEETS	SHEET NO.
C-95-300-04	01-00022-00-BT	MACON	26	10
F.H.W.A. REG.	ILLINOIS	PROJECT: TE-00D5 (81)		

91304

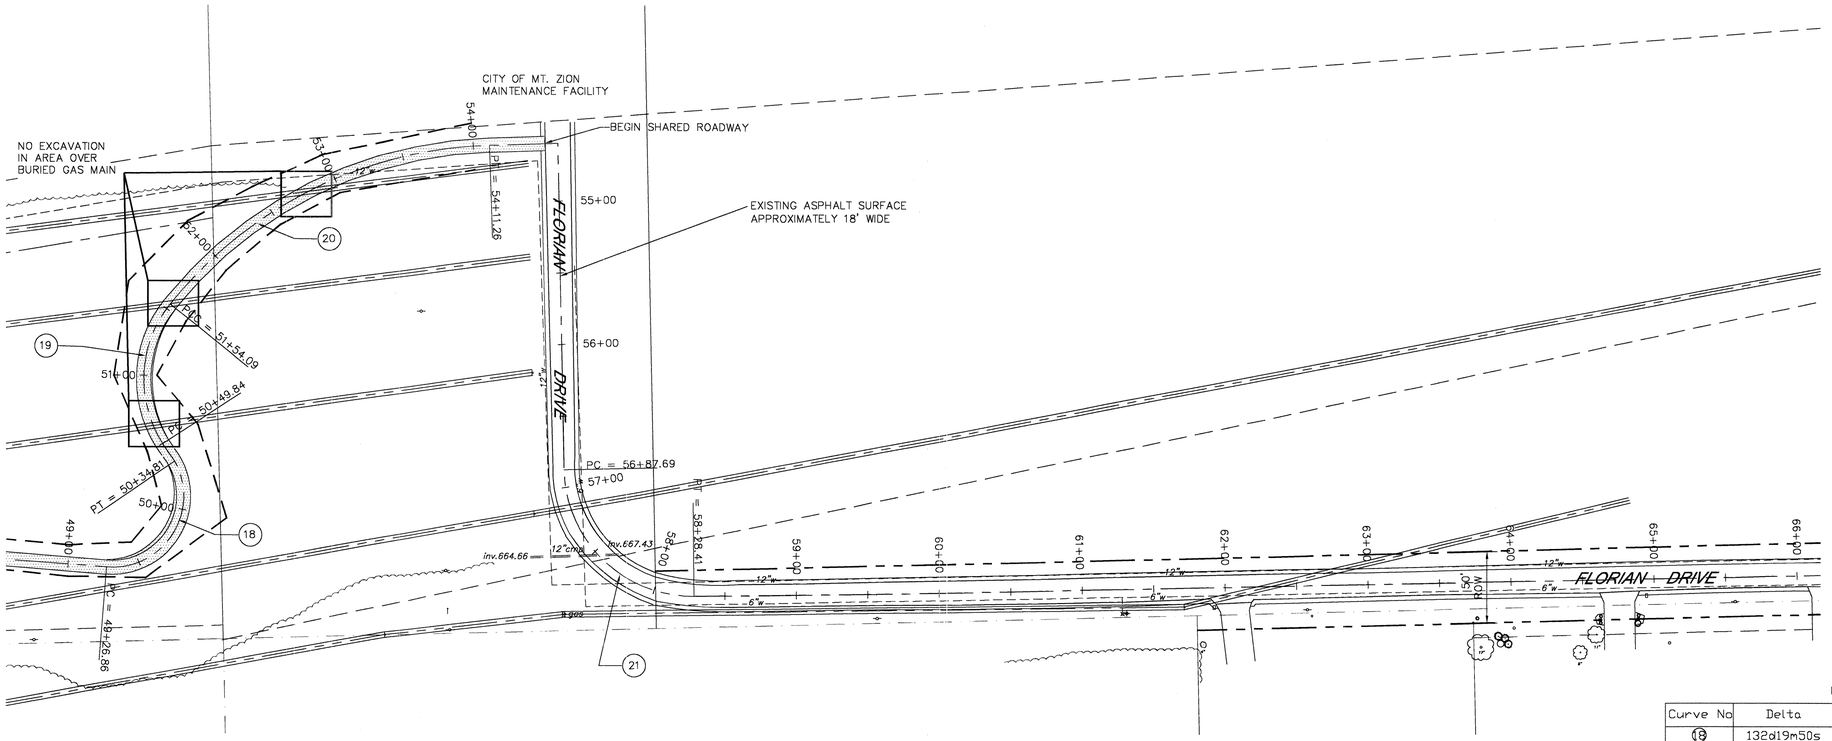

Curve Data Table

Curve No	Delta	Radius	Length	Chord	Tangent	Max. Bike Path Width
18	132d19m50s	50.00'	115.48'	91.47'	113.18'	12'
19	76d45m32s	83.43'	111.76'	103.59'	66.07'	11'
20	49d06m56s	300.00'	257.17'	249.37'	137.08'	10'
21	89d35m19s	90.00'	140.73'	126.82'	89.36'	10'

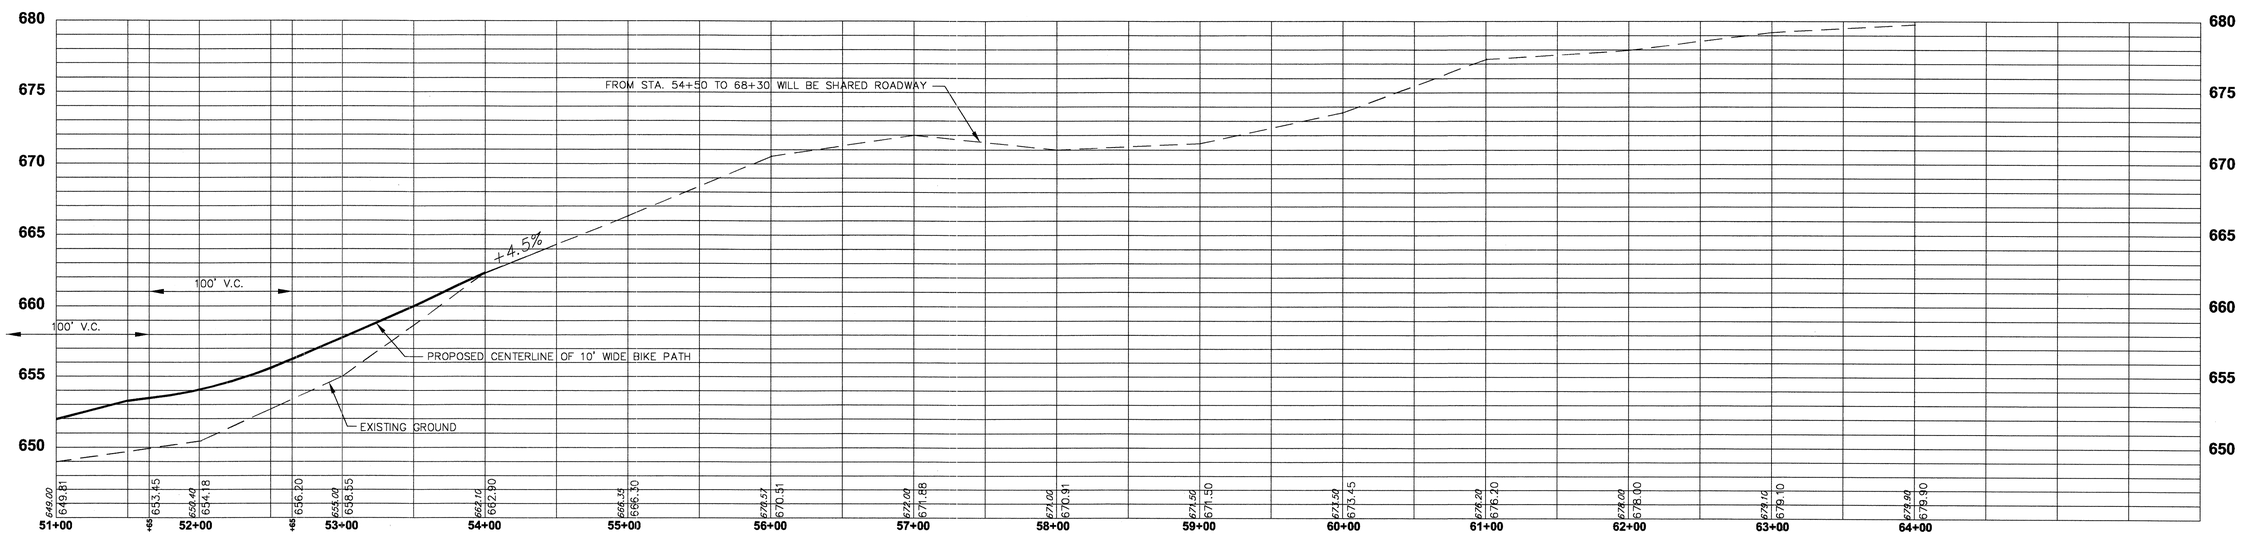

Massie & Massie Associates Inc.
Land Planning / Landscape Architecture
1210 S. 5th St., Springfield, IL 217-544-3210

PLAN AND PROFILE STA. 52+00 TO 64+00
MT. ZION BIKE TAIL

DATE: 12/03
SCALE: 1" = 50' HORIZ
SCALE: 1" = 5' VERT
DRWN BY: RWG
SHEET NO. 10 OF 26