91304

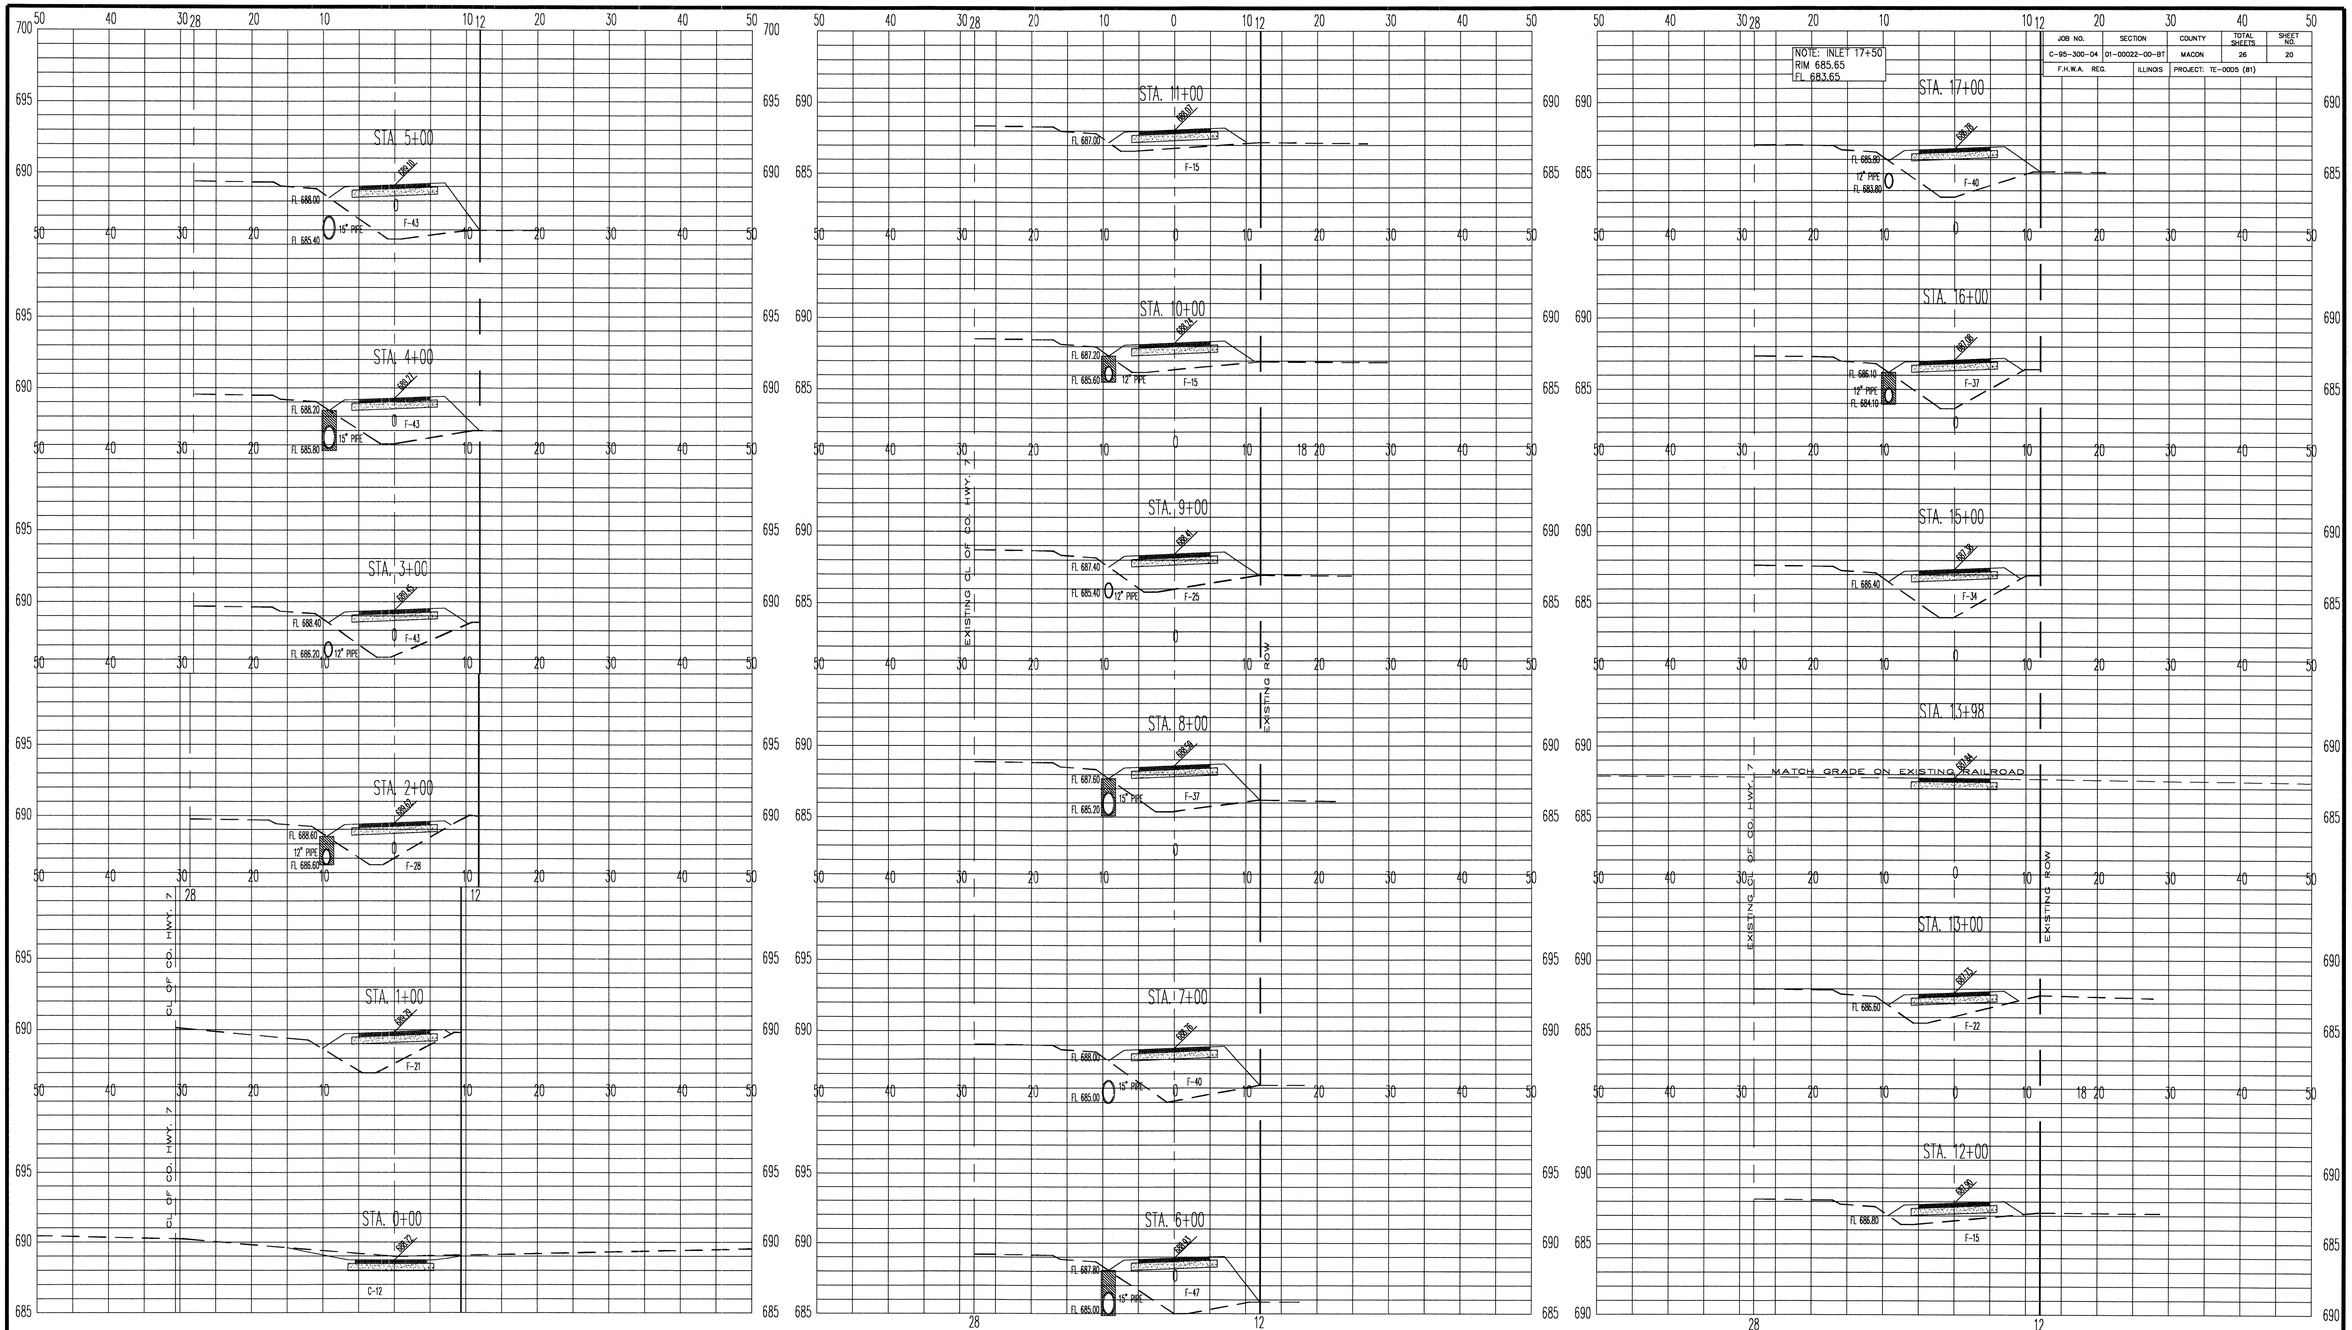

JOB NO.	SECTION	COUNTY	TOTAL SHEETS	SHEET NO.
C-95-300-04	01-00022-00-BT	MACON	26	20
F.H.W.A. REG.	ILLINOIS	PROJECT: TE-0005 (81)		

Massie & Massie Associates Inc.
Land Planning / Landscape Architecture
1210 S. 5th St., Springfield, IL 217-544-3210

CROSS SECTIONS
STA. 0+00 TO 17+00
MT. ZION BIKE PATH

DATE: 12/03
SCALE: 1" = 10' HORZ.
SCALE: 1" = 5' VERT.
DRWN BY: RWG
SHEET NO. 20 OF 26