91304

JOB NO.	SECTION	COUNTY	TOTAL SHEETS	SHEET NO.
C-95-300-04	01-00022-00-BT	MACON	26	21
F.H.W.A. REG.	ILLINOIS	PROJECT: TE-0005 (81)		

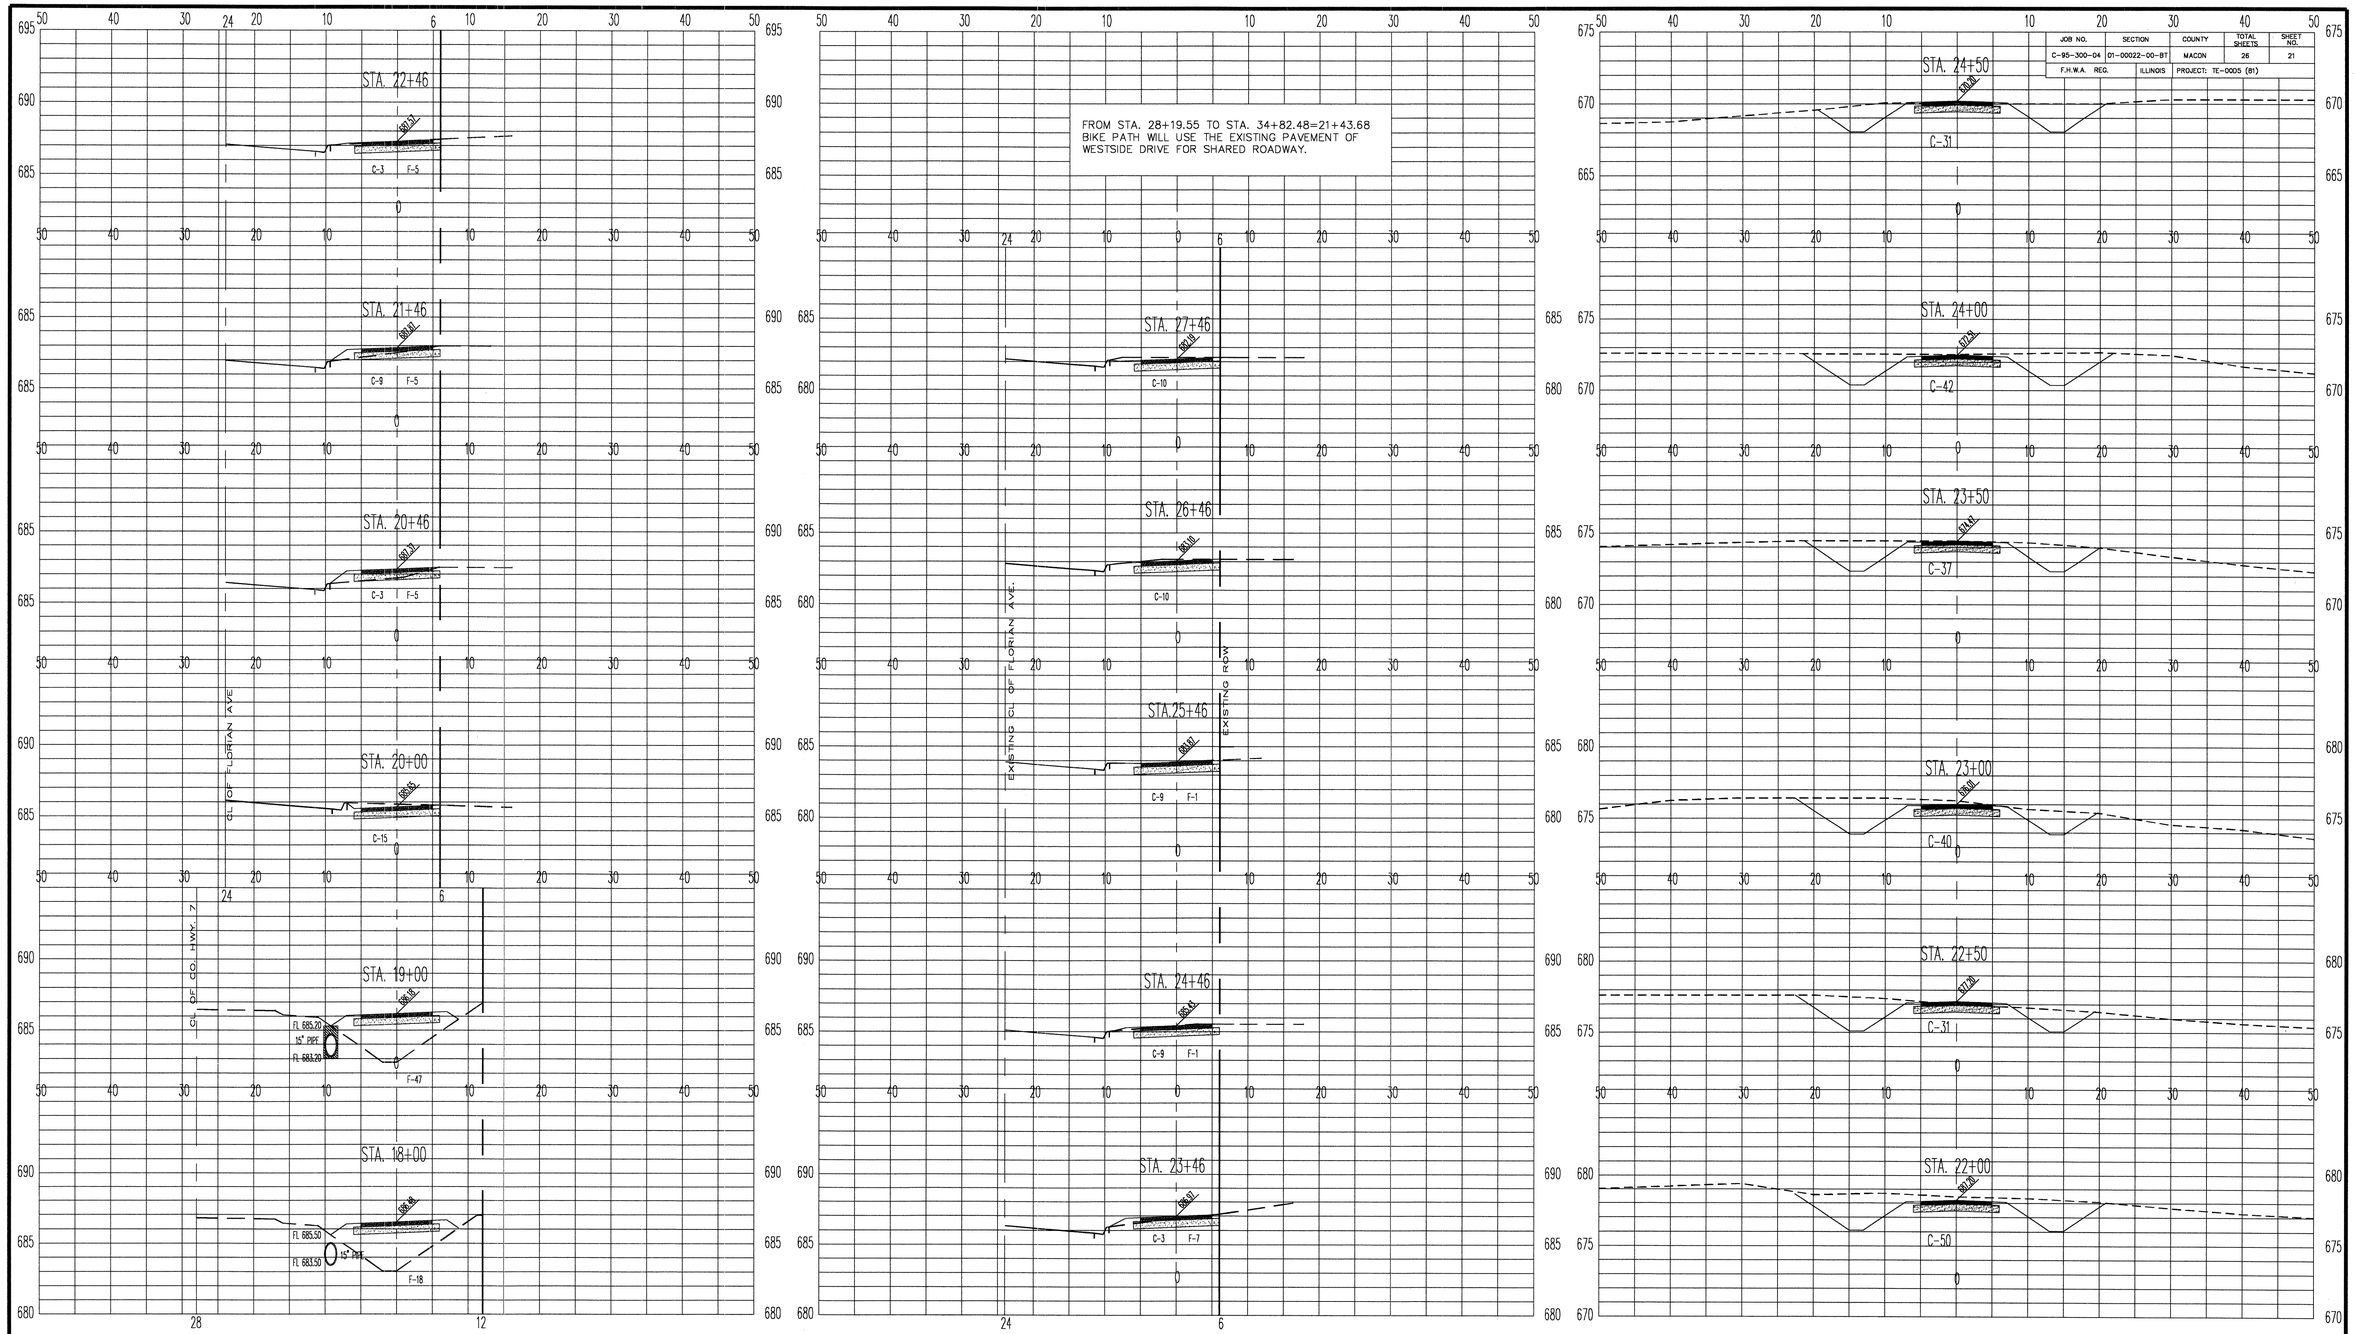

Massie & Massie Associates Inc.
Land Planning / Landscape Architecture
1210 S. 5th St., Springfield, IL 217-544-3210

CROSS SECTIONS
STA. 18+00 TO 24+50
MT. ZION BIKE PATH

DATE: 12/03
SCALE: 1" = 10' HORZ.
SCALE: 1" = 5' VERT.
DRWN BY: RWG
SHEET NO. 21 OF 20