F.A.P. RTE.	SECTION	COUNTY	TOTAL SHEETS	SHEET NO.
614	(*)	MORGAN	200	52
STA.		TO STA.		
FED. ROAD DIST. NO.		ILLINOIS	FED. AID PROJECT	

(*) 147(RS-5, B-1, B-2) 92656

5 m 0 20 m

1 : 500

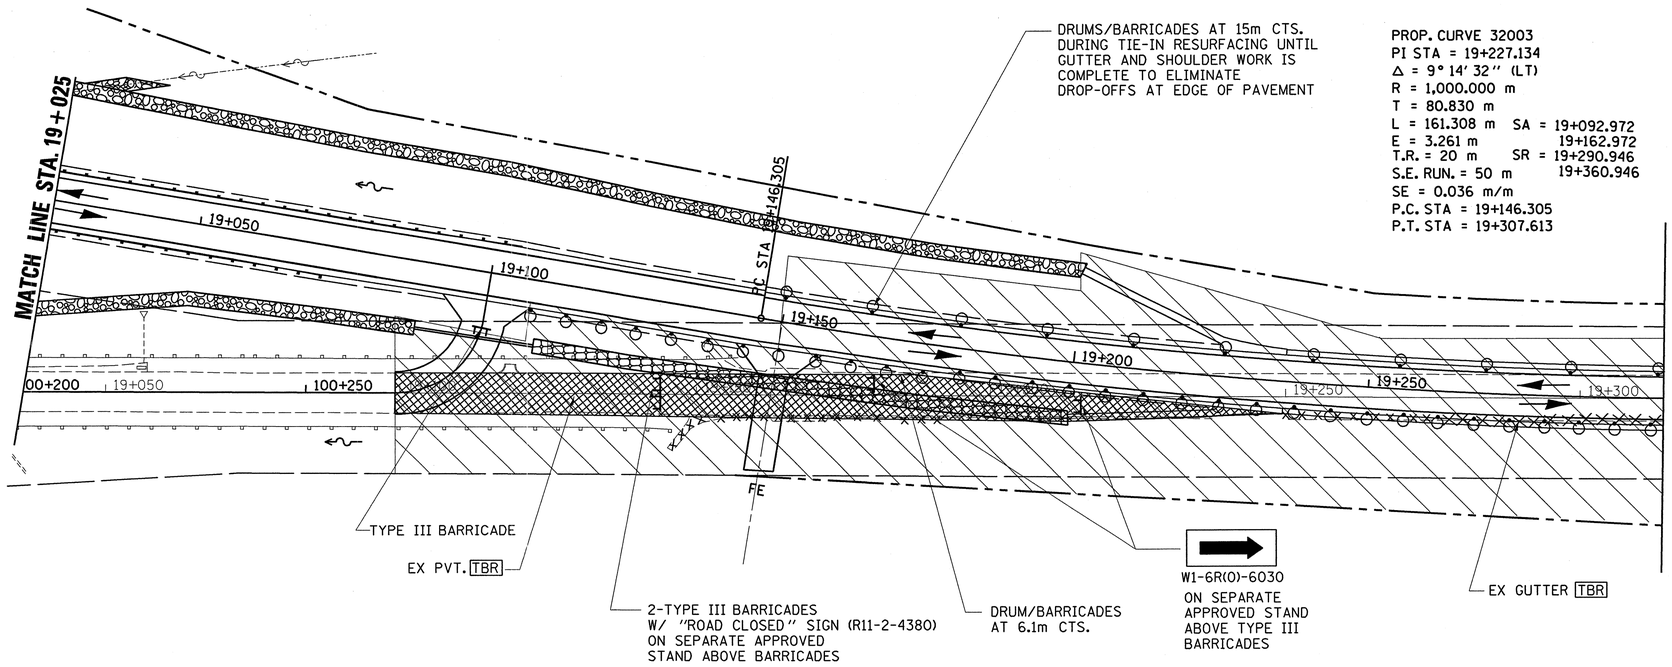

PROP. CURVE 32003
PI STA = 19+227.134
Δ = 9° 14' 32" (LT)
R = 1,000.000 m
T = 80.830 m
L = 161.308 m SA = 19+092.972
E = 3.261 m 19+162.972
T.R. = 20 m SR = 19+290.946
S.E. RUN. = 50 m 19+360.946
SE = 0.036 m/m
P.C. STA = 19+146.305
P.T. STA = 19+307.613

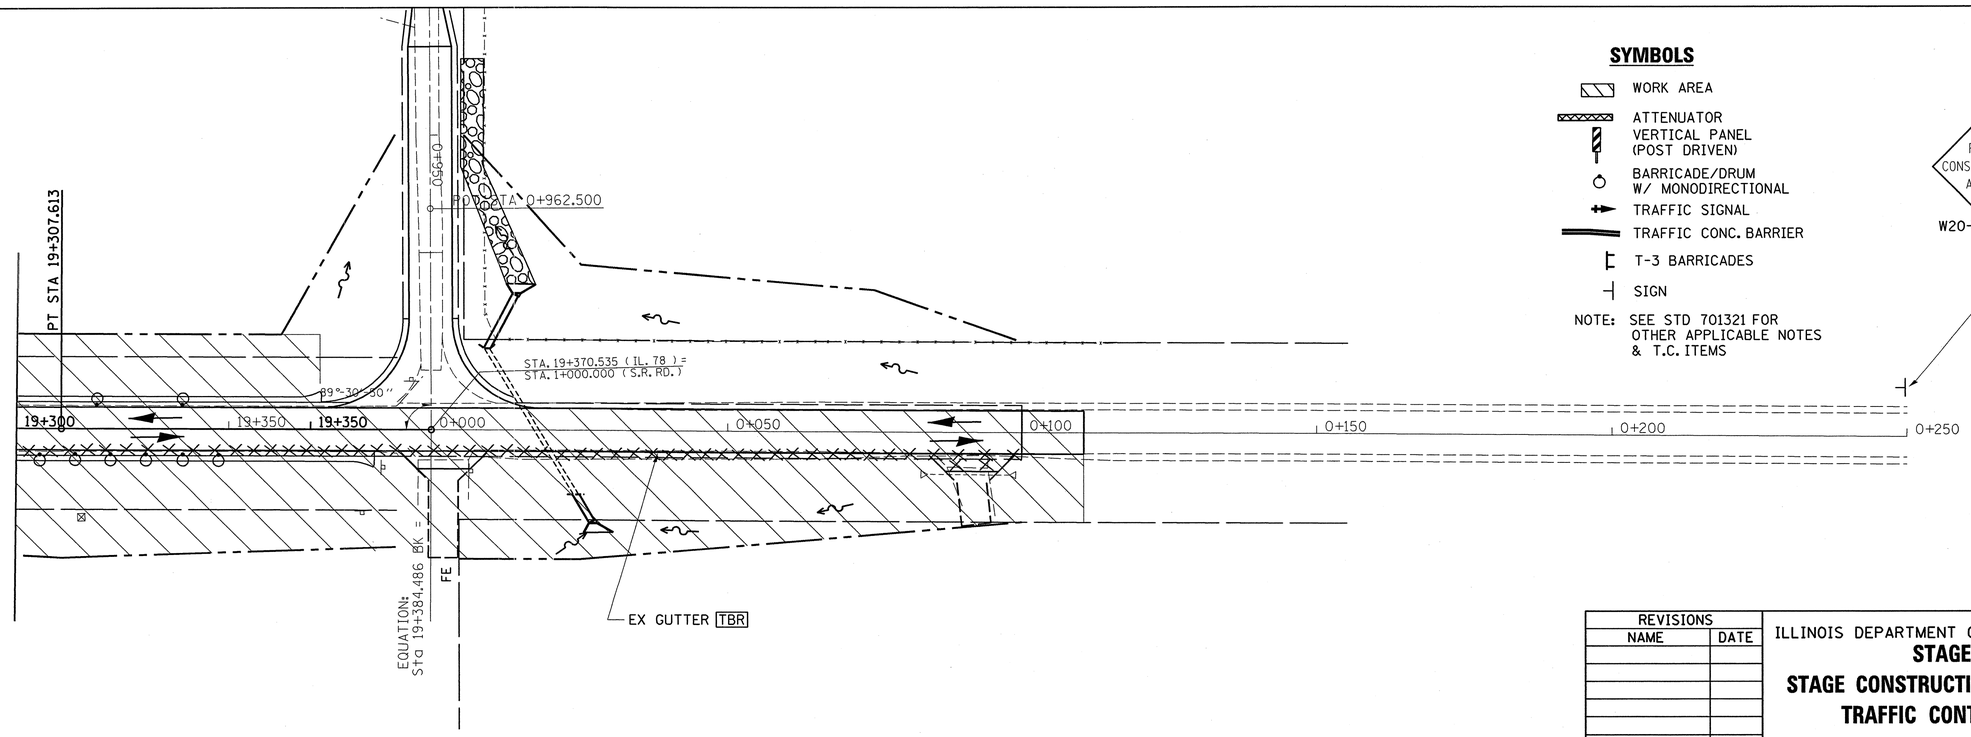

SYMBOLS

- WORK AREA
- ATTENUATOR
- VERTICAL PANEL (POST DRIVEN)
- BARRICADE/DRUM W/ MONODIRECTIONAL
- TRAFFIC SIGNAL
- TRAFFIC CONC. BARRIER
- T-3 BARRICADES
- SIGN

NOTE: SEE STD 701321 FOR OTHER APPLICABLE NOTES & T.C. ITEMS

REVISIONS	
NAME	DATE

ILLINOIS DEPARTMENT OF TRANSPORTATION

STAGE III

STAGE CONSTRUCTION DETAIL AND TRAFFIC CONTROL PLAN

DRAWN BY

DATE CHECKED BY

c:\projects\md52594\32-staging.dgn
1/7/2004 11:47:28 AM kentbd