F.A.P.	SECTION	COUNTY	TOTAL SHEETS	SHEET NO.
614	(*)	MORGAN	200	55
STA. 11+750		TO STA. 12+100		
FED. ROAD DIST. NO.	ILLINOIS	FED. AID PROJECT		
(*) 147(RS-5, B-1, B-2)				92656

EXIST. CURVE 231
PI STA = 11+893.500
Δ = 15° 07′ 34″ (LT)
R = 1,163.550 m
T = 154.487 m
L = 307.178 m
E = 10.211 m
T.R. = 20 m
S.E. RUN. = 50 m
SE = .030 m/m (EXIST)
SE = .035 m/m (PROP)
P.C. STA = 11+739.013
P.T. STA = 12+046.191
SA = 11+685.680
11+755.680
SR = 12+029.524
12+099.524

(Tangent Runout Length = 20m,
Superelevation Runoff Length = 50m)

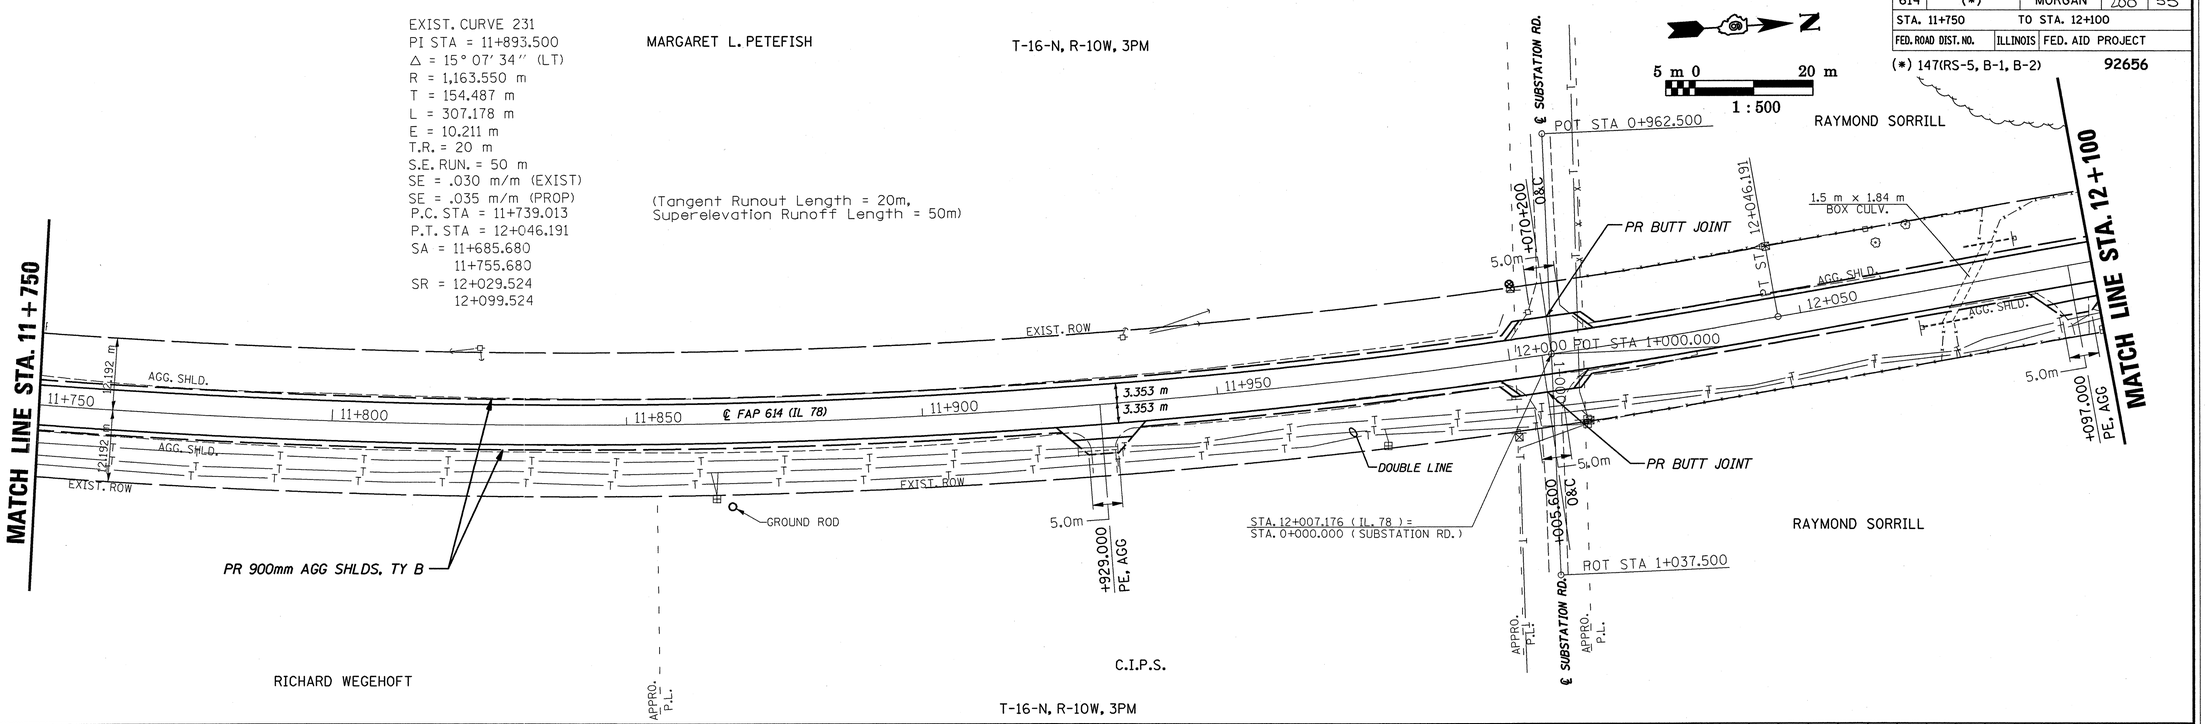

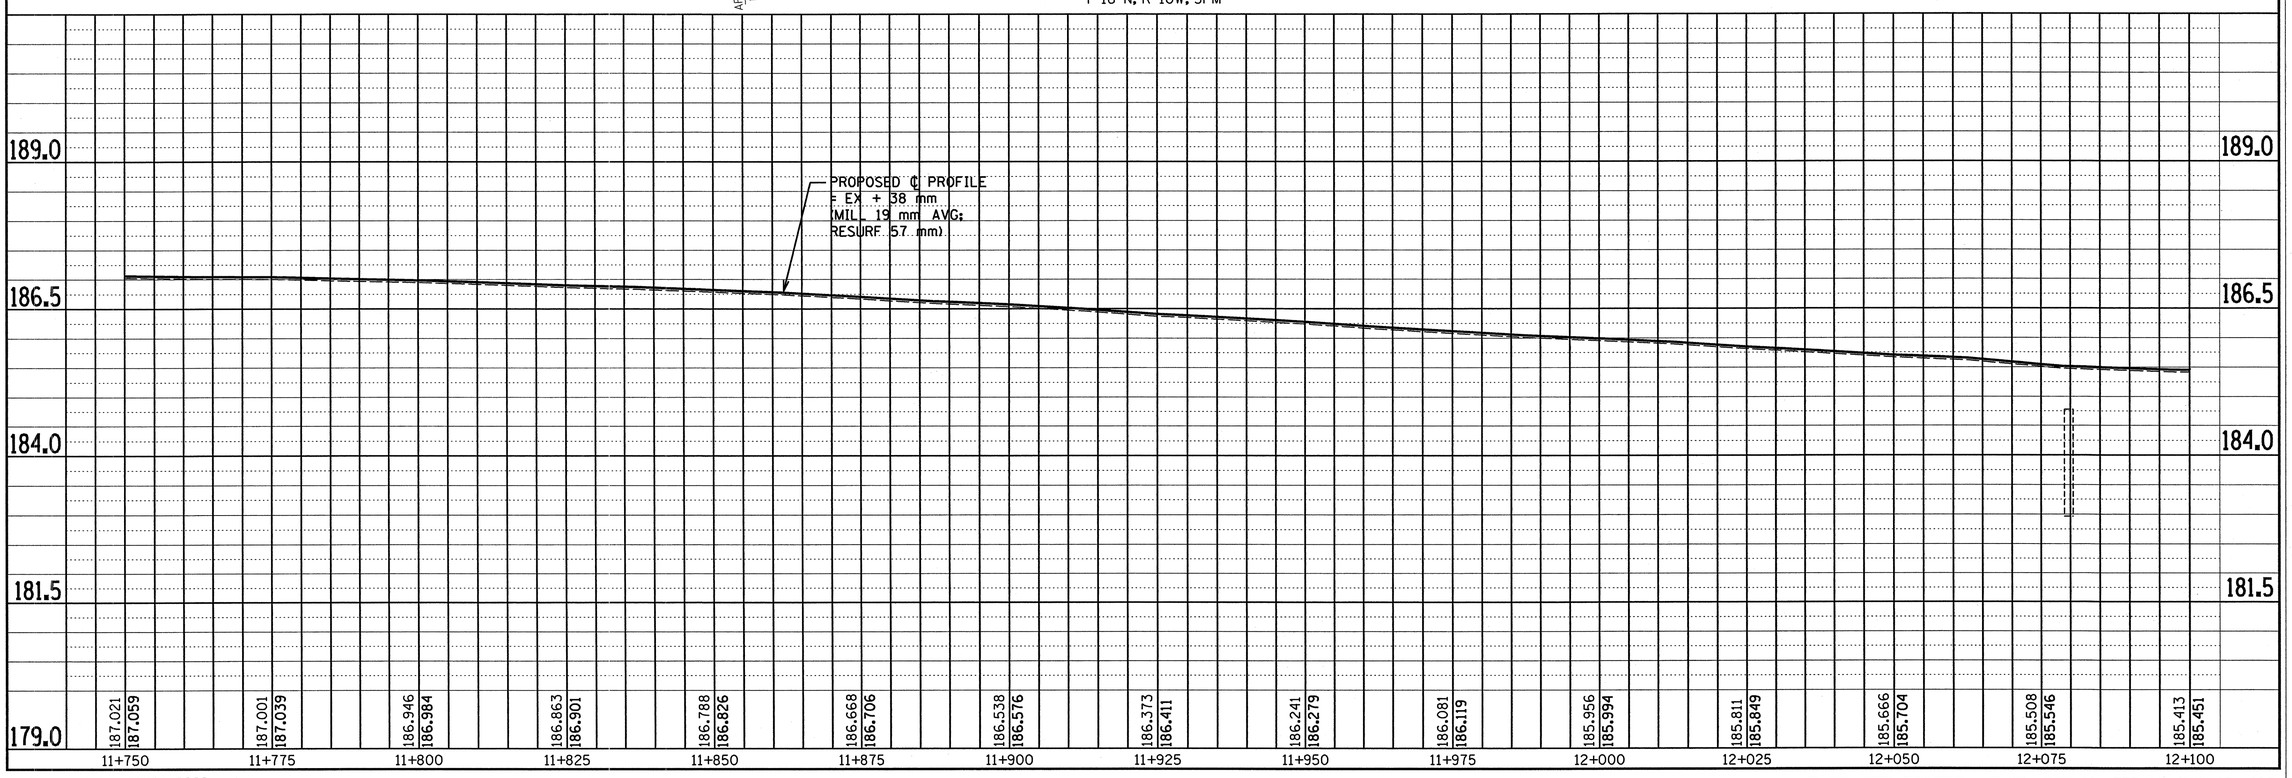

FINAL SURVEY	BY	DATE
SURVEYED		
PLOTTED		
TEMPLATE		
AREAS		
AREAS CHECKED		
NOTE BOOK NO.		

ORIGINAL SURVEY	BY	DATE
SURVEYED		
PLOTTED		
TEMPLATE		
AREAS		
AREAS CHECKED		
NOTE BOOK NO.		

c:\projects\md52594\3033pp.dgn
1/7/2004 9:10:03 AM kentbd

PLAN AND PROFILE – IL 78 STA. 11+750 TO STA. 12+100