F.A.P.	SECTION	COUNTY	TOTAL SHEETS	SHEET NO.
614	(*)	MORGAN	200	75
STA. 18+400		TO STA. 19+090		
FED. ROAD DIST. NO.	ILLINOIS	FED. AID PROJECT		

(*) 147(RS-5, B-1, B-2) 92656

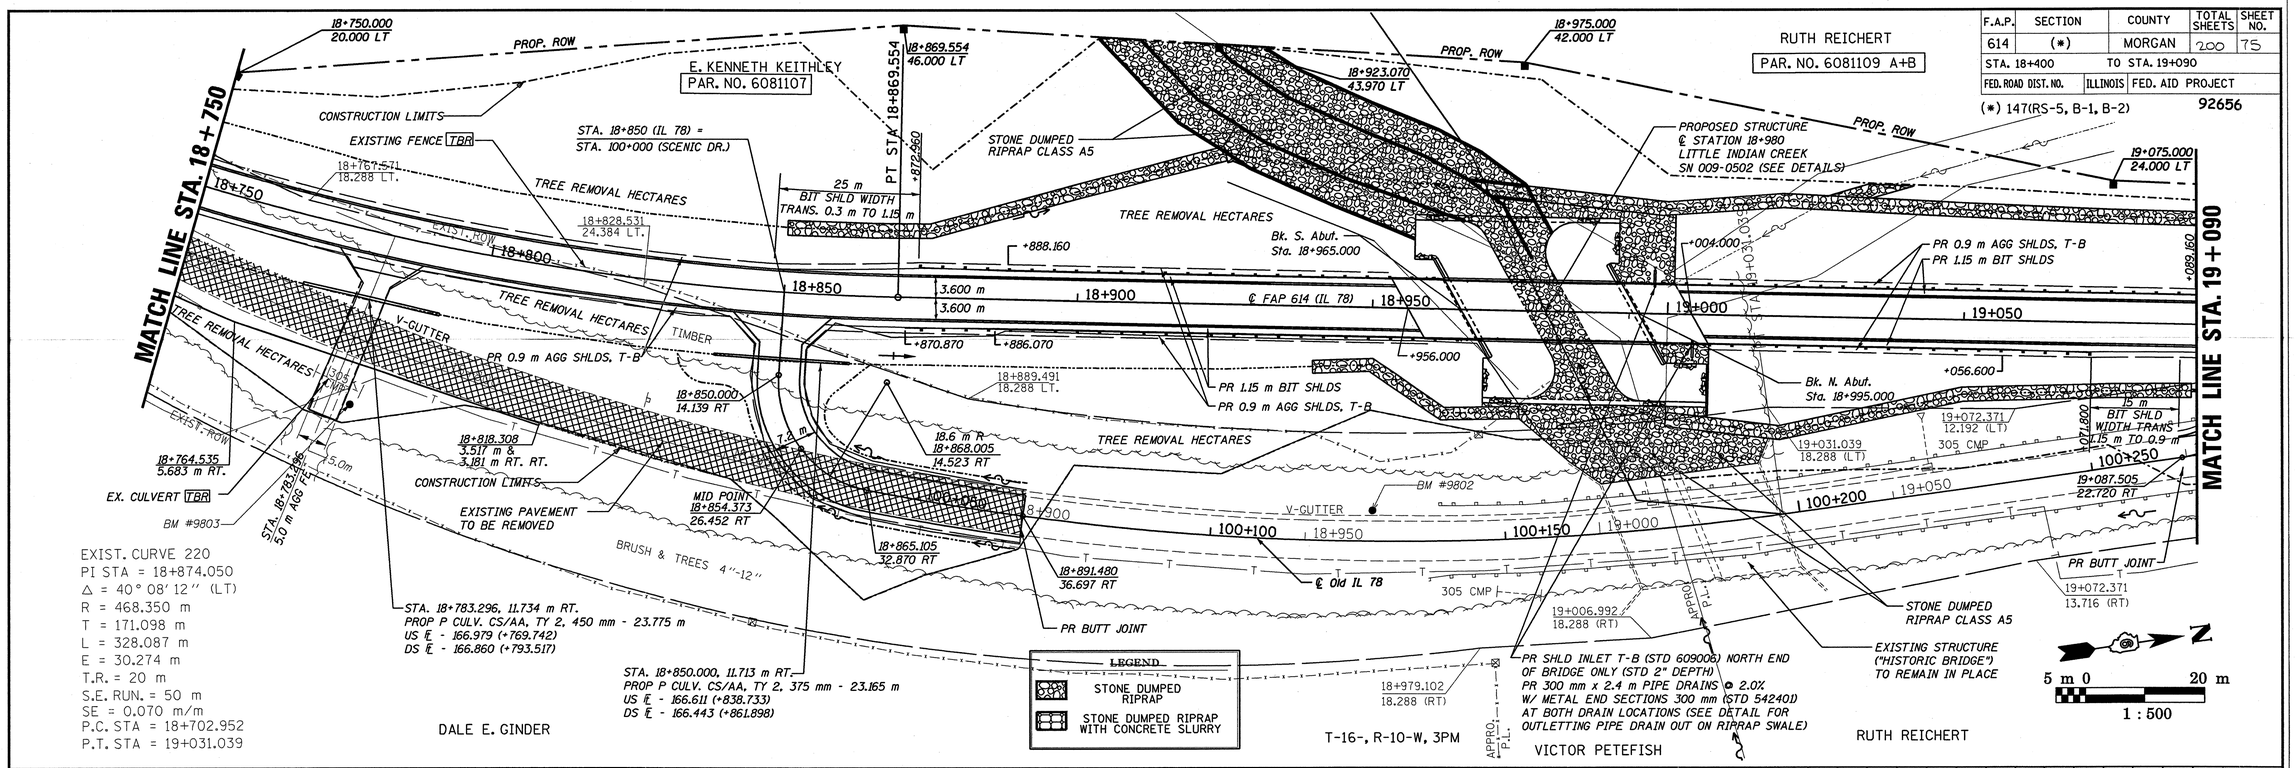

EXIST. CURVE 220
PI STA = 18+874.050
Δ = 40° 08' 12" (LT)
R = 468.350 m
T = 171.098 m
L = 328.087 m
E = 30.274 m
T.R. = 20 m
S.E. RUN. = 50 m
SE = 0.070 m/m
P.C. STA = 18+702.952
P.T. STA = 19+031.039

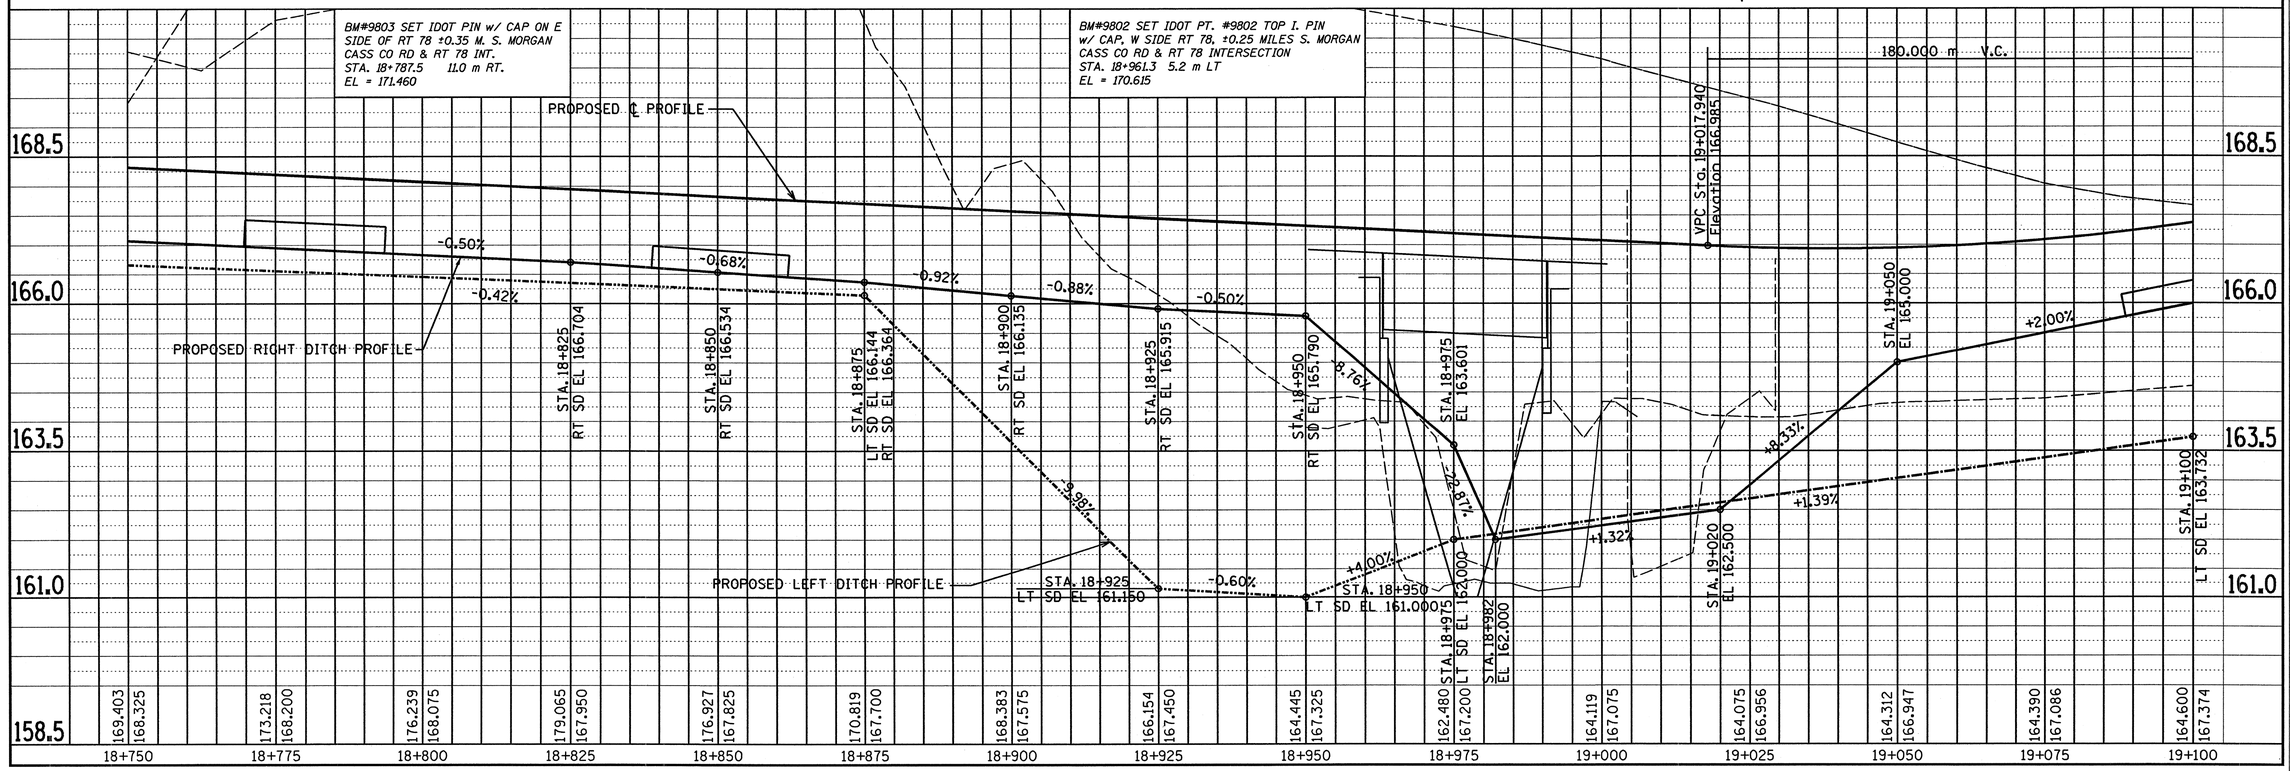

c:\projects\md52594\3033pp.dgn
1/7/2004 9:09:54 AM kentbd

PLAN AND PROFILE – IL 78 STA. 18+750 TO STA. 19+090