| F.A. RTE. | SECTION | COUNTY | TOTAL SHEETS | SHEET NO. |
|---|---|---|---|---|
| NA | 98-00009-00-BR | SANGAMON | 107 | 20 |
| STA. 7+00.00 | TO STA. 21+00.00 | | | |
| FED. ROAD DIST. NO. | ILLINOIS | FED. AID PROJECT | | |
| M.P. 179 SPRINGFIELD SUBDIVISION | | | | |

93346

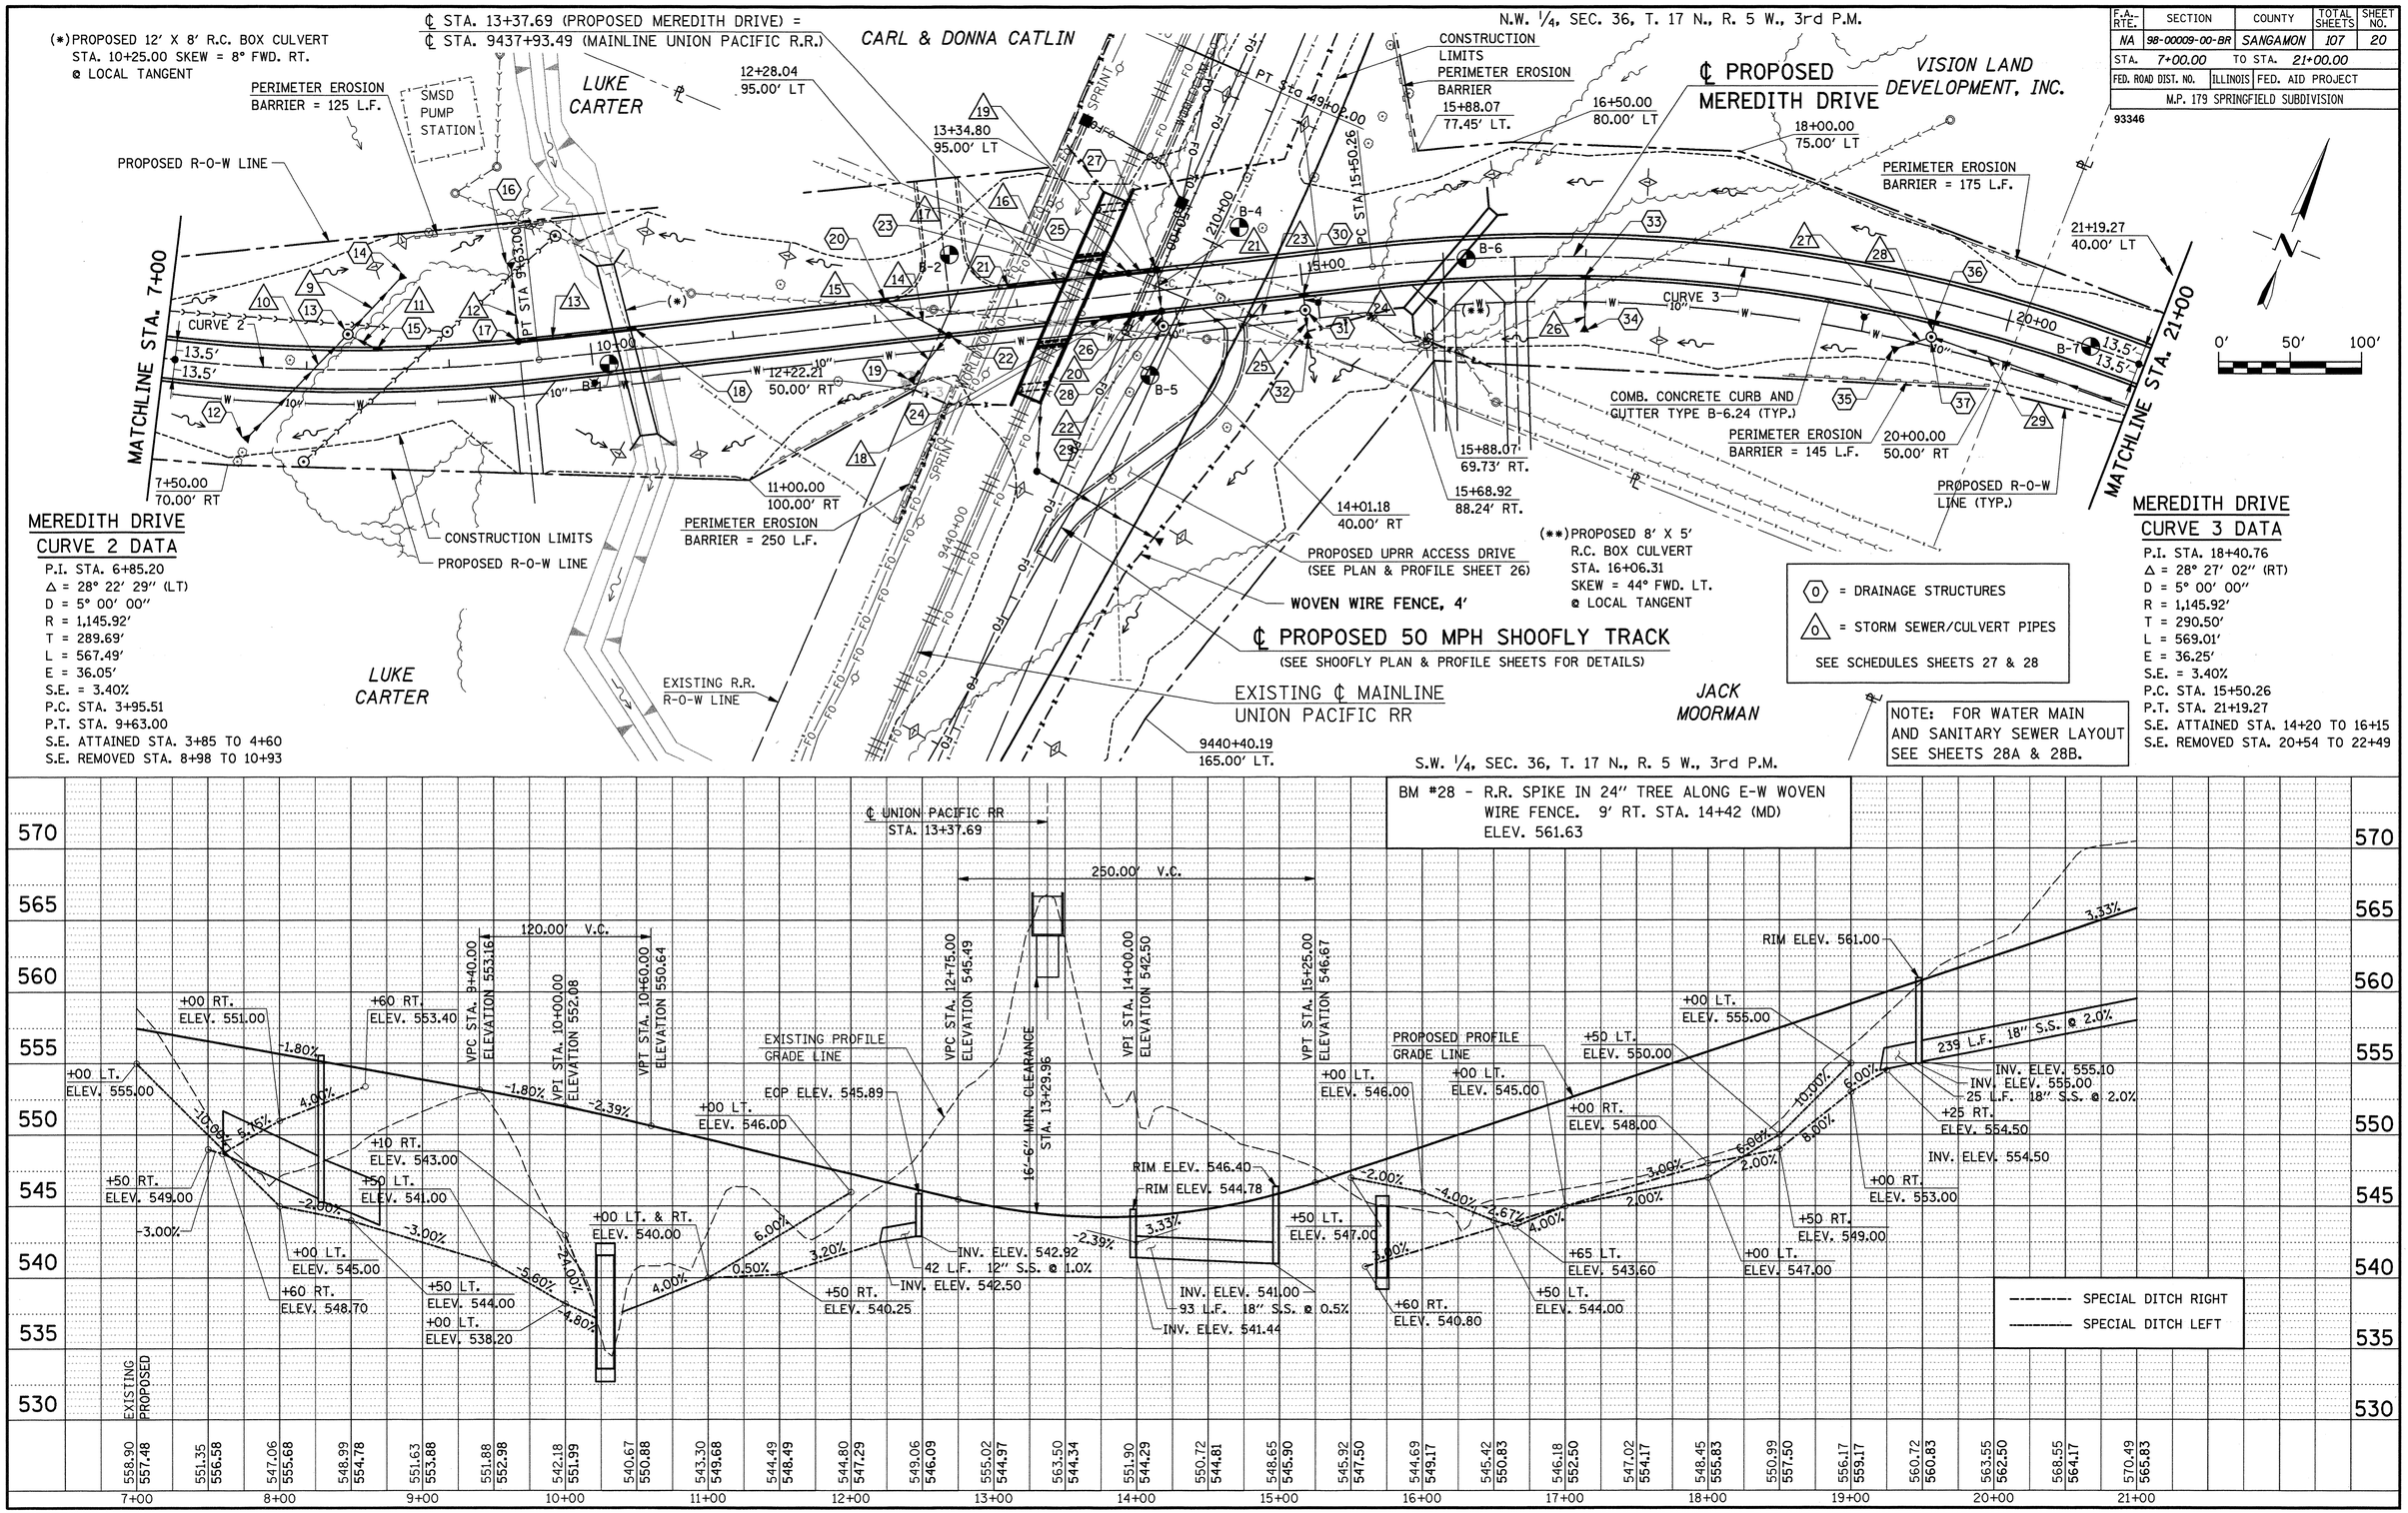


## MEREDITH DRIVE CURVE 2 DATA

P.I. STA. 6+85.20
Δ = 28° 22' 29" (LT)
D = 5° 00' 00"
R = 1,145.92'
T = 289.69'
L = 567.49'
E = 36.05'
S.E. = 3.40%
P.C. STA. 3+95.51
P.T. STA. 9+63.00
S.E. ATTAINED STA. 3+85 TO 4+60
S.E. REMOVED STA. 8+98 TO 10+93

## MEREDITH DRIVE CURVE 3 DATA

P.I. STA. 18+40.76
Δ = 28° 27' 02" (RT)
D = 5° 00' 00"
R = 1,145.92'
T = 290.50'
L = 569.01'
E = 36.25'
S.E. = 3.40%
P.C. STA. 15+50.26
P.T. STA. 21+19.27
S.E. ATTAINED STA. 14+20 TO 16+15
S.E. REMOVED STA. 20+54 TO 22+49

PLAN: DATE | BY | CERTIFIED PLOTTED ALIGNMENT CHECKED ALL ATTRIBUTES VERIFIED CADD FILE NAME | NOTE BOOK NO.

PROFILE: DATE | BY | CERTIFIED PLOTTED GRADES CHECKED ALL ATTRIBUTES STRUCTURE NOTAT'NS CH'KD | NOTE BOOK NO.

PLAN AND PROFILE MEREDITH DRIVE STA. 7+00 TO 21+00