F.A. RTE.	SECTION	COUNTY	TOTAL SHEETS	SHEET NO.
NA	98-00009-00-BR	SANGAMON	107	21
STA. 21+00.00	TO STA. 24+06.25			
FED. ROAD DIST. NO.	ILLINOIS	FED. AID PROJECT		
M.P. 179 SPRINGFIELD SUBDIVISION				

93346

MEREDITH DRIVE CURVE 3 DATA

P.I. STA. 18+40.76
Δ = 28° 27′ 02″ (RT)
D = 5° 00′ 00″
R = 1,145.92′
T = 290.50′
L = 569.01′
E = 36.25′
S.E. = 3.40%
P.C. STA. 15+50.26
P.T. STA. 21+19.27
S.E. ATTAINED STA. 14+20 TO 16+15
S.E. REMOVED STA. 20+54 TO 22+49

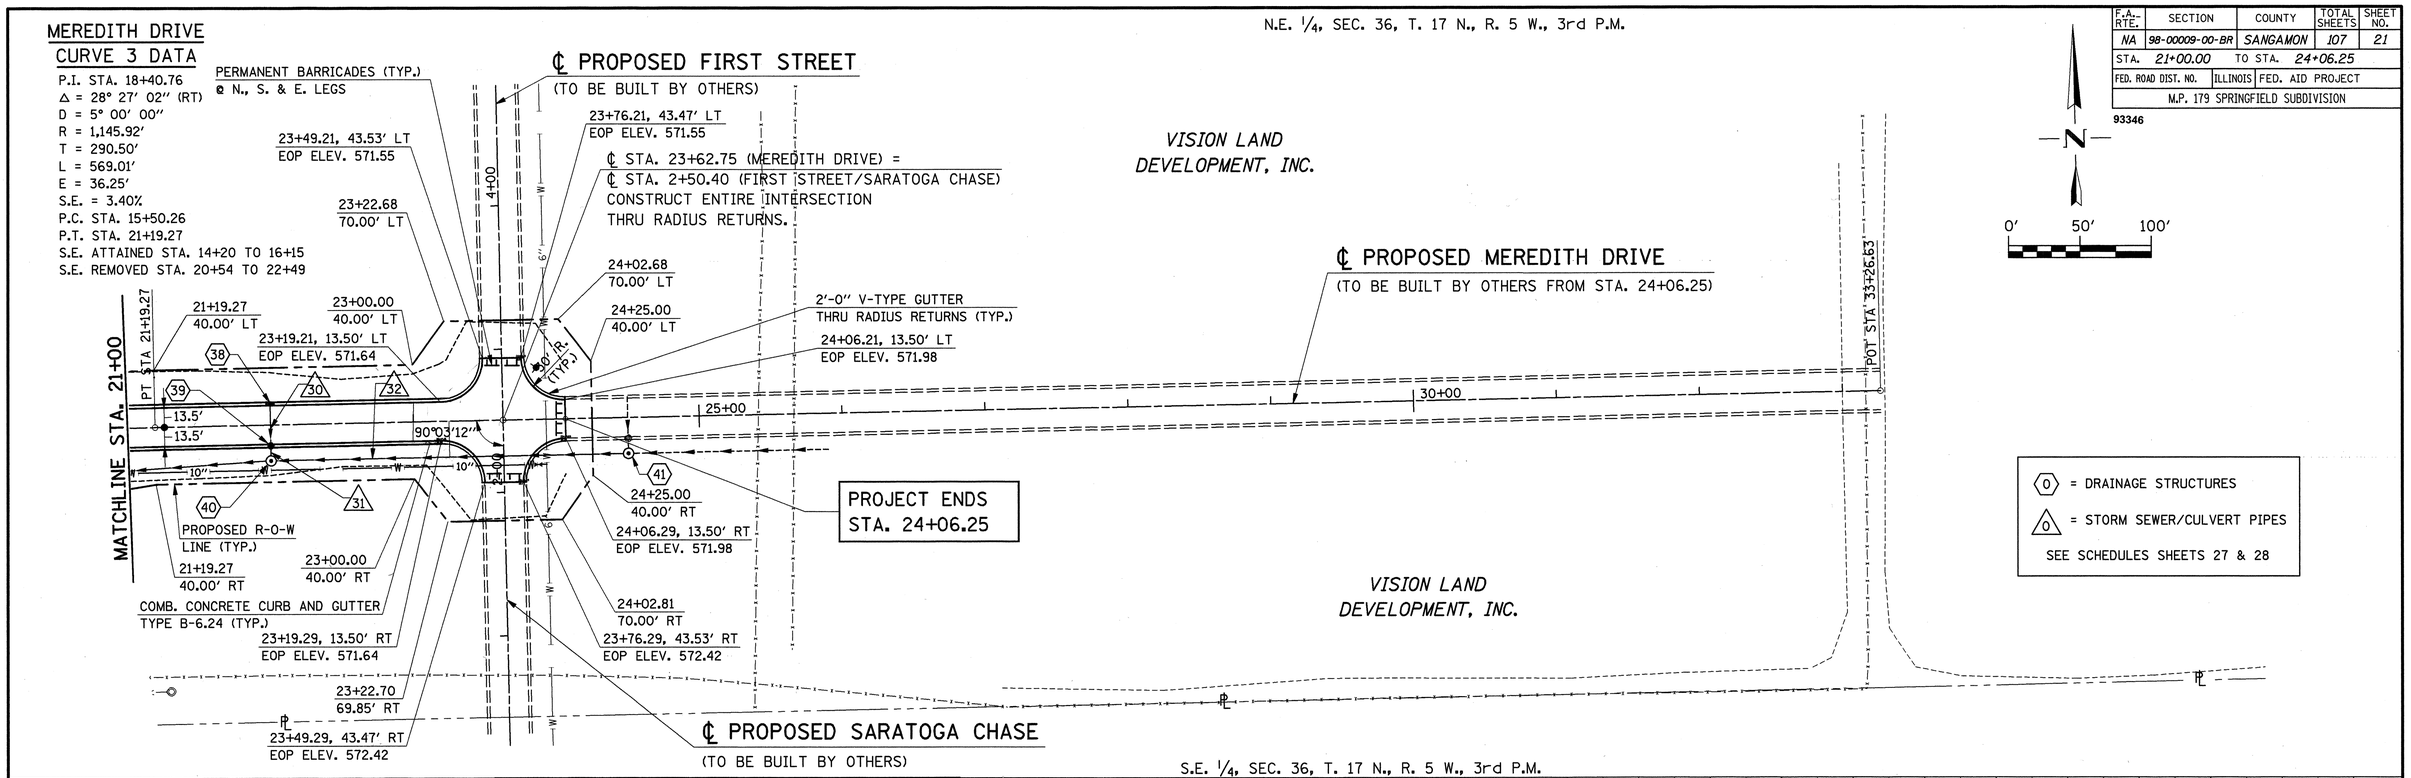

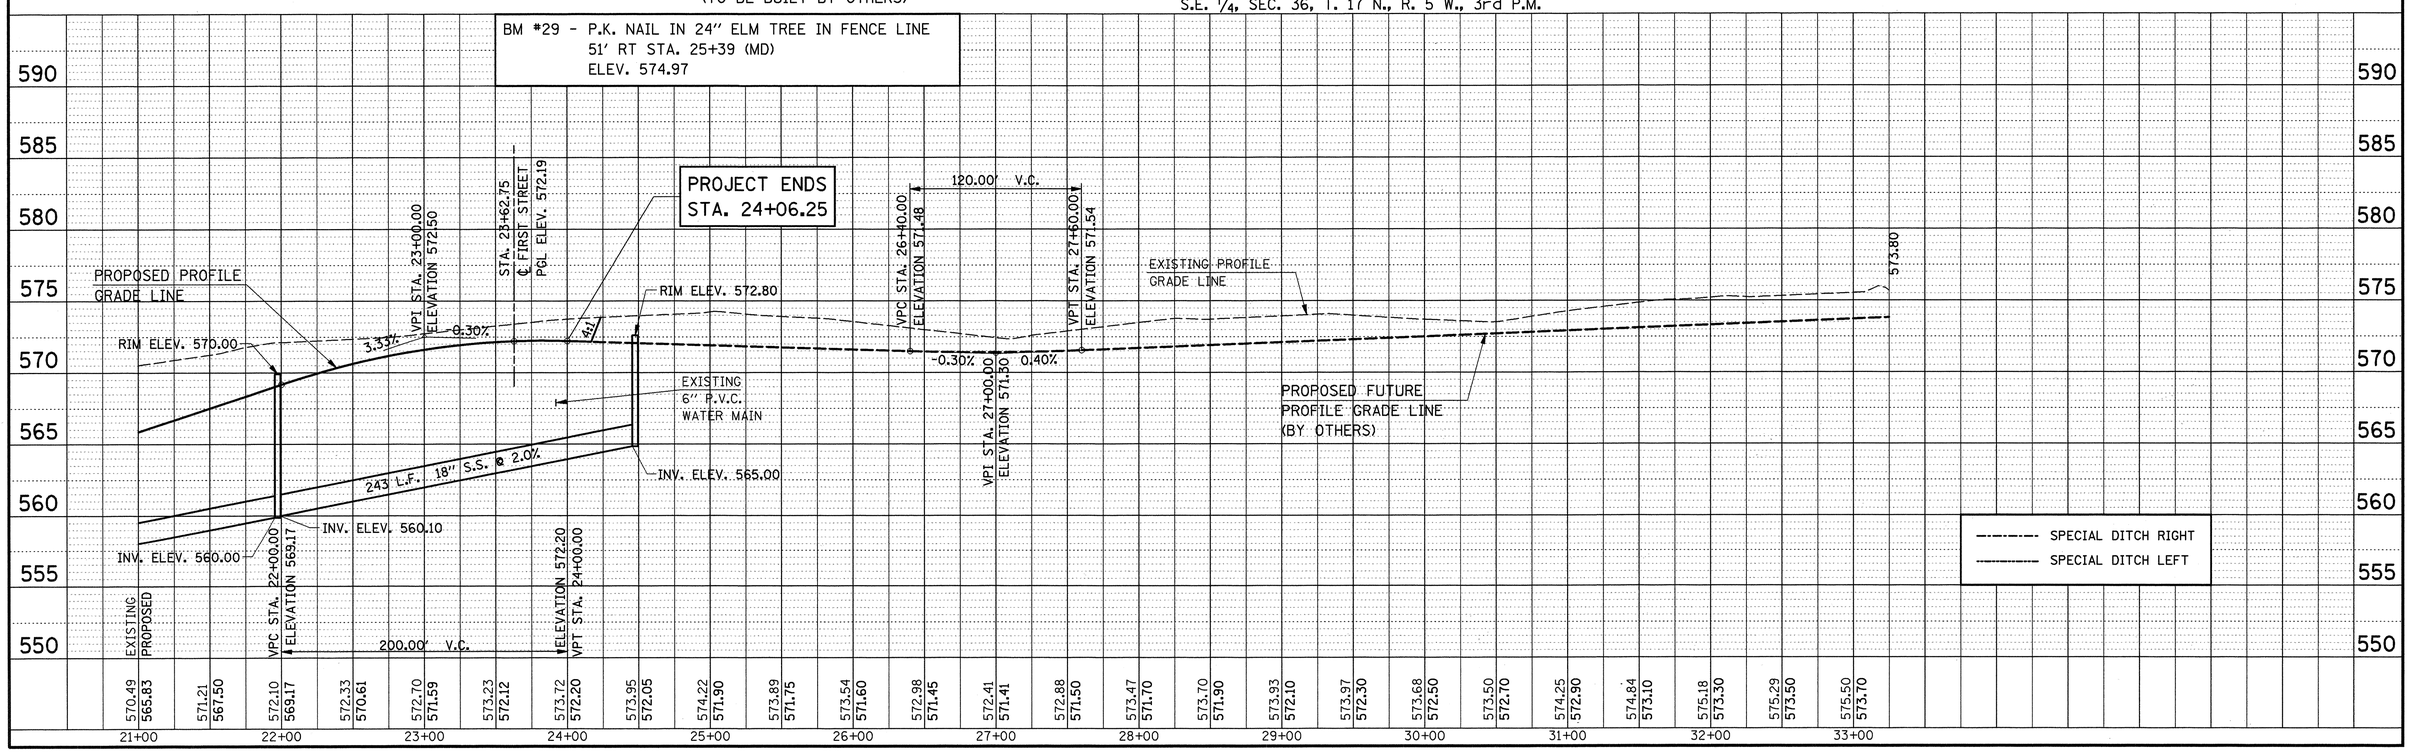

PLAN AND PROFILE MEREDITH DRIVE STA. 21+00 TO 33+00

PLAN — SURVEYED / PLOTTED / ALIGNMENT CHECKED / RT. OF WAY CHECKED / CADD FILE NAME / NOTE BOOK NO. / BY / DATE

PROFILE — SURVEYED / PLOTTED / GRADES CHECKED / B.M. NOTED / STRUCTURE NOTAT'NS CHK'D / NOTE BOOK NO. / BY / DATE